


CASE POPOLARI in S. PIETRO VERBOTICO - LOTTO 2°

SCALE 1:50


IMPIANTO CAMPANELLI SCALE "A & B"

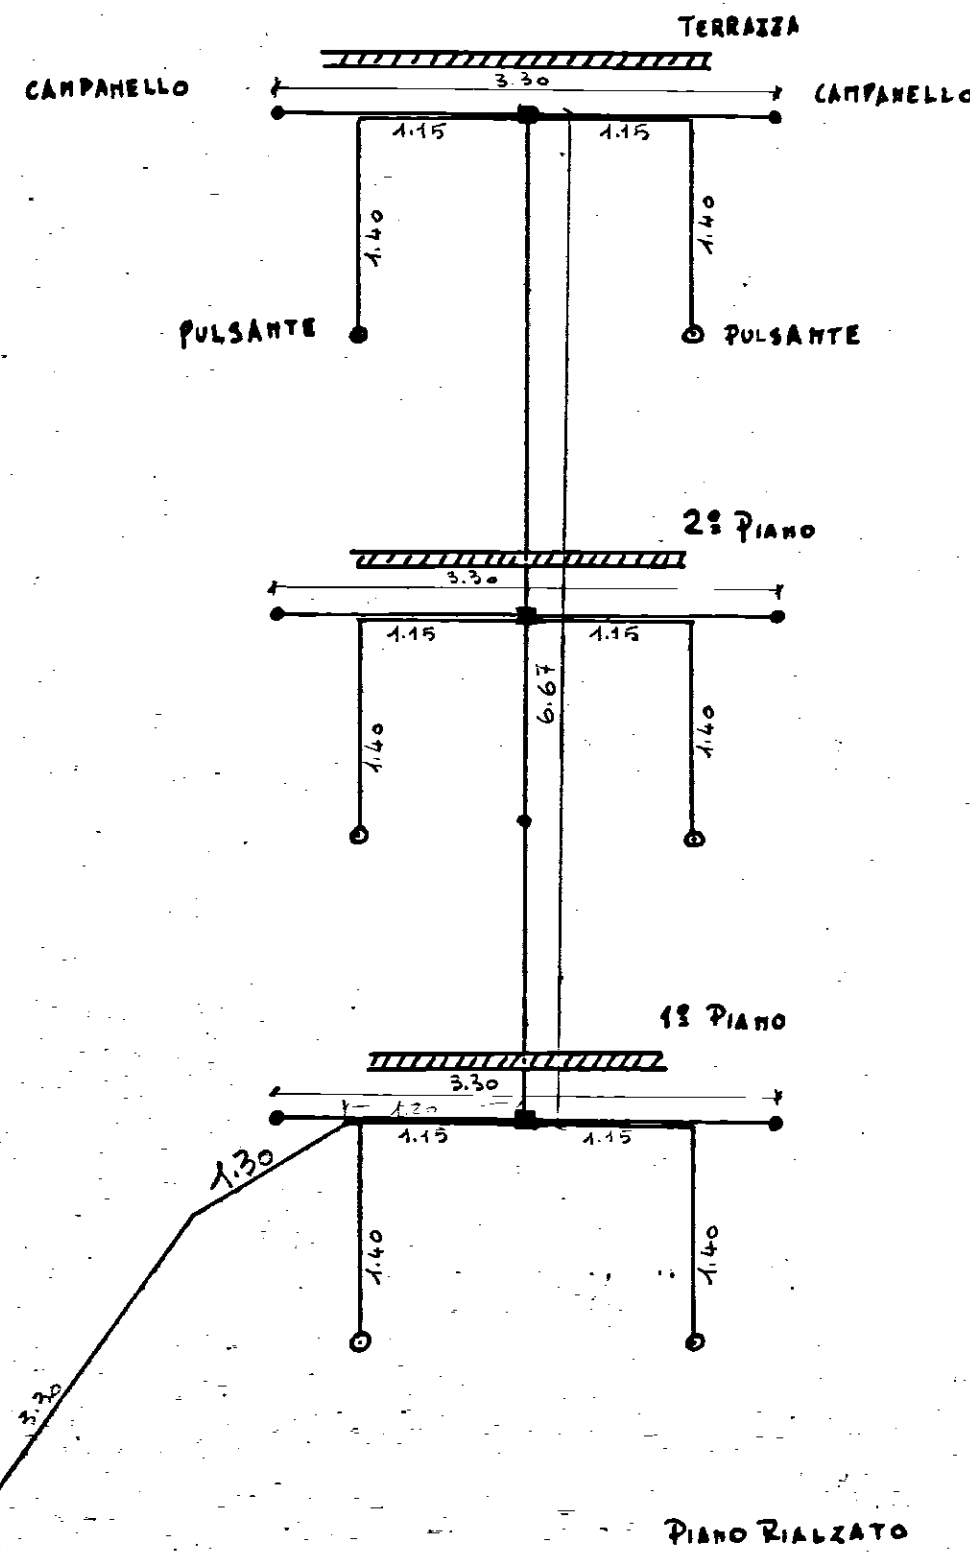

CASE POPOLARI in S. PIETRO VERNOTICO - LOTTO 2°

SCALA 1:50

COLONNA MONTANTE LUCE SCALE "A e B"

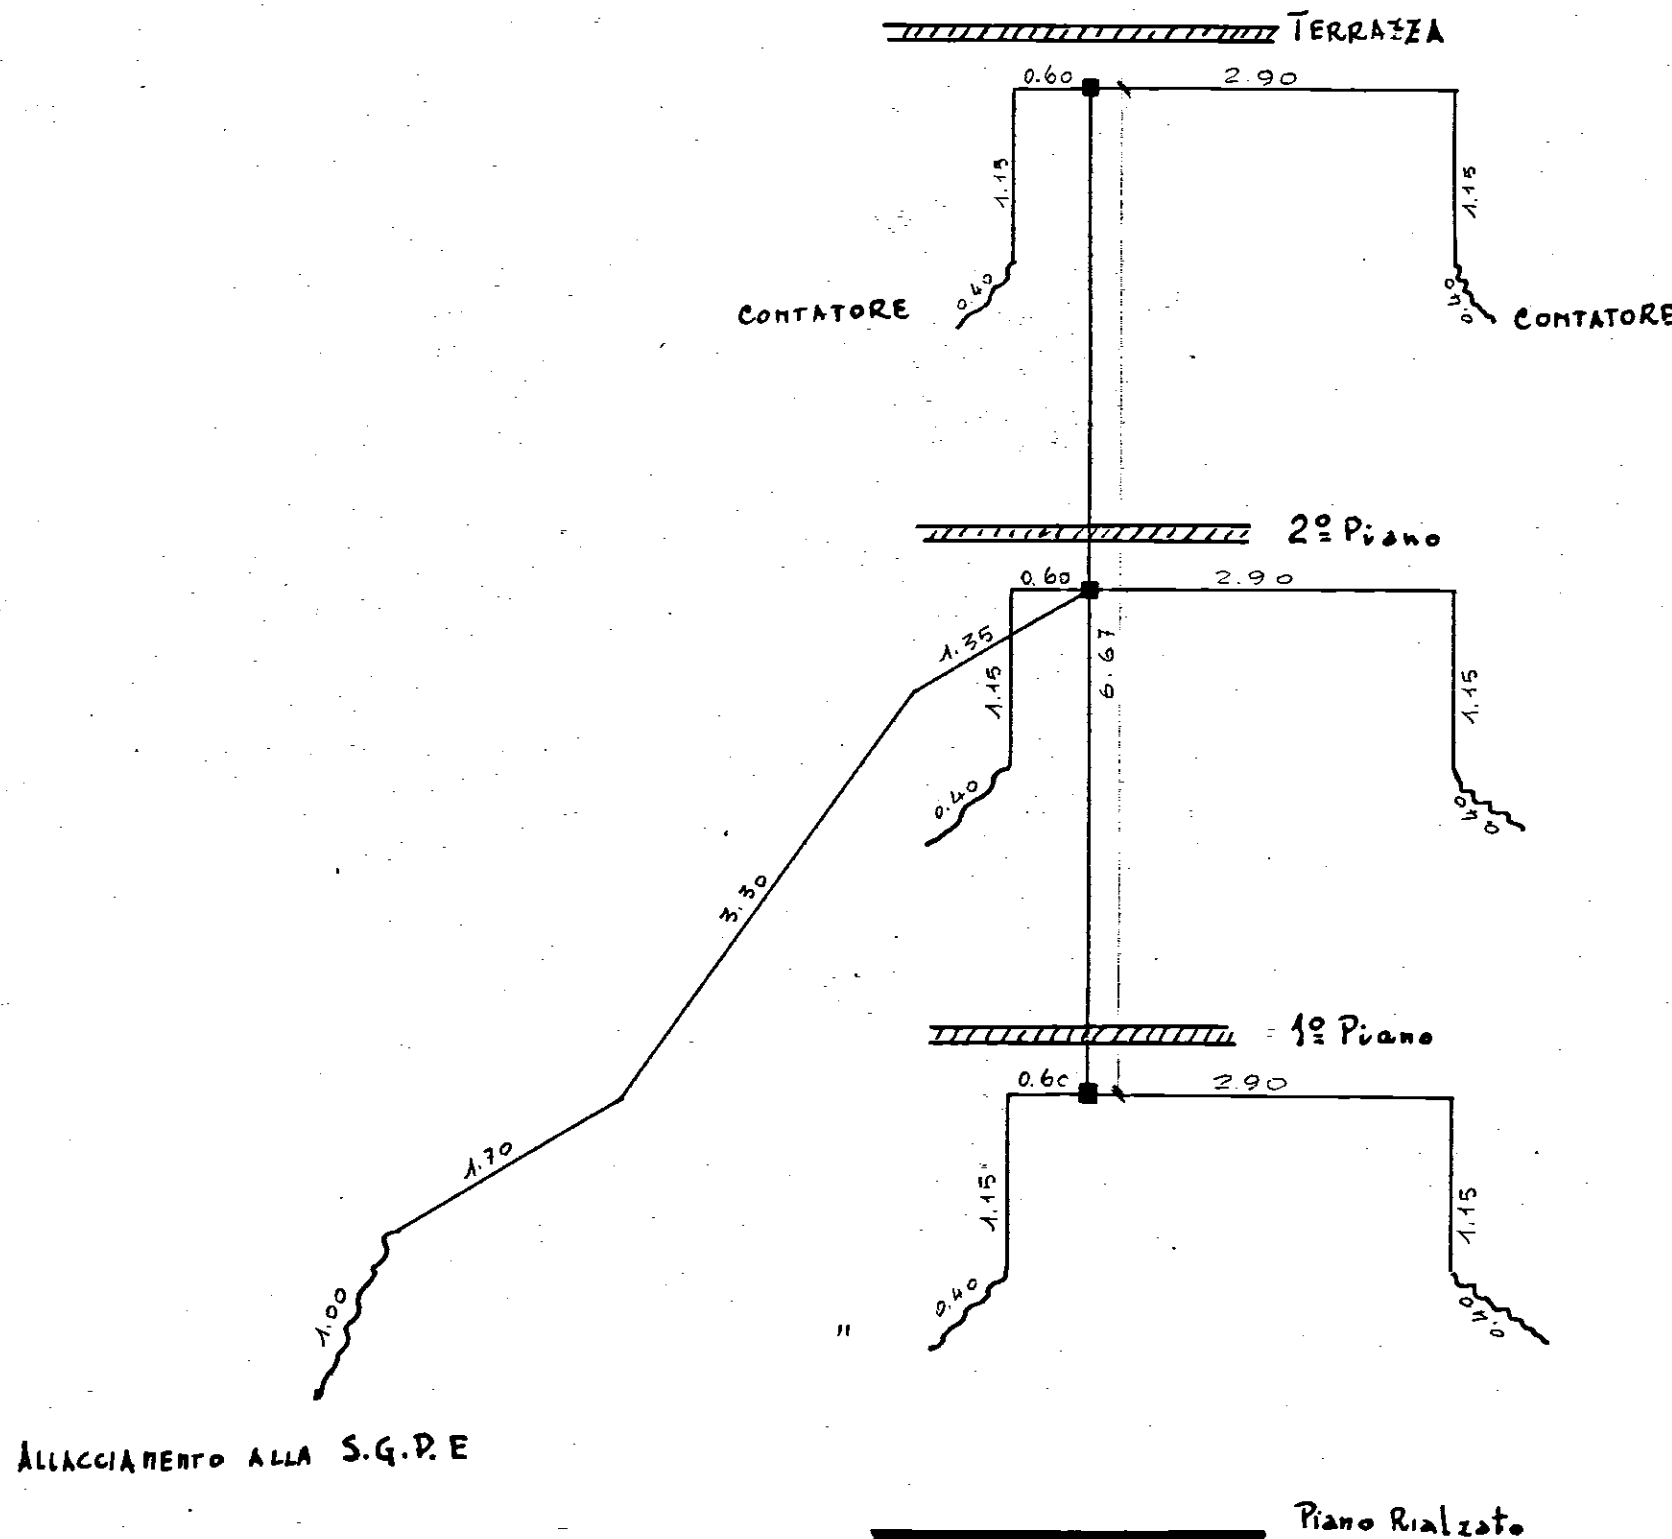

CASE POPOLARI in S. PIETRO VERHOTICO - LOTTO 2°

SCALE 1:50

IMPIANTO APRIPORTONE SCALE "A & B"

