ISTITUTO AUTONOMO CASE POPOLARI
PER LA PROVINCIA DI BRINDISI

PROGETTO DI CASE POPOLARI IN FASANO

PROSPETTI E SEZIONE SCALA 1:100

PALAZZINA -A₁-

PROSPETTO ANTERIORE

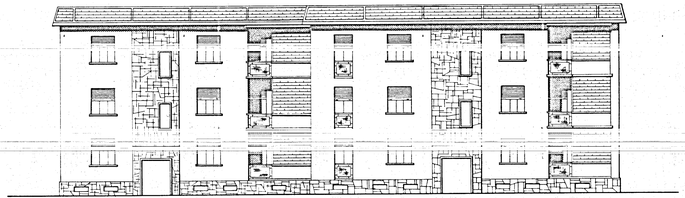

PROSPETTO POSTERIORE

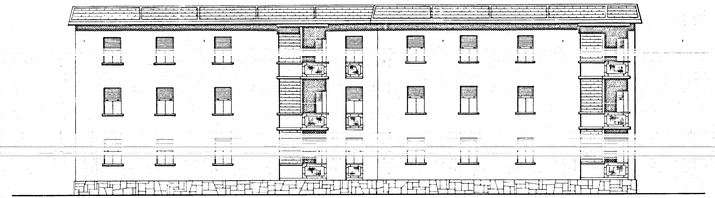
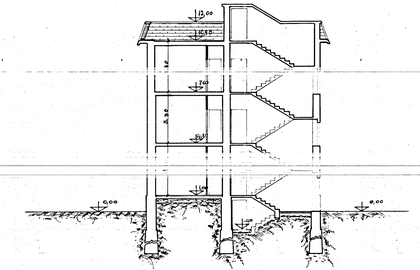
SEZIONE A-B