

ISTITUTO AUTONOMO CASE POPOLARI
PER LA PROVINCIA DI BRINDISI

FINANZIAMENTO :
DELIBERA GIUNTA REGIONALE
N. 925 DEL 22.06.2004

LAVORI DI MANUTENZIONE STRAORDINARIA E RISANAMENTO
ALLOGGI DI E. R. P. IN BRINDISI
S. ELIA - LOTTI C/3150 / 3151
PIAZZA MORANDI - PIAZZA CARENA

PROGETTO ESECUTIVO

DATA : Novembre 2006

SCALA : 1: 100

ARCHIVIO :

TAV. 5a/2

PIAZZA MORANDI CIV. 6 - 7

PIANTA COPERTURE


PROGETTISTA :
DOTT. ING. Mario QUARTA

RESPONSABILE DEL PROCEDIMENTO :
DOTT. ING. Giuseppe DE ANGELIS

COORDINATORE SICUREZZA
IN FASE DI PROGETTAZIONE:
GEOM. Vittorio SERINELLI

COLLABORAZIONE TECNICA:
GEOM. Maurizio SPAGNOLO
GEOM. Antonio NAPOLITANO

STESSA DITTA

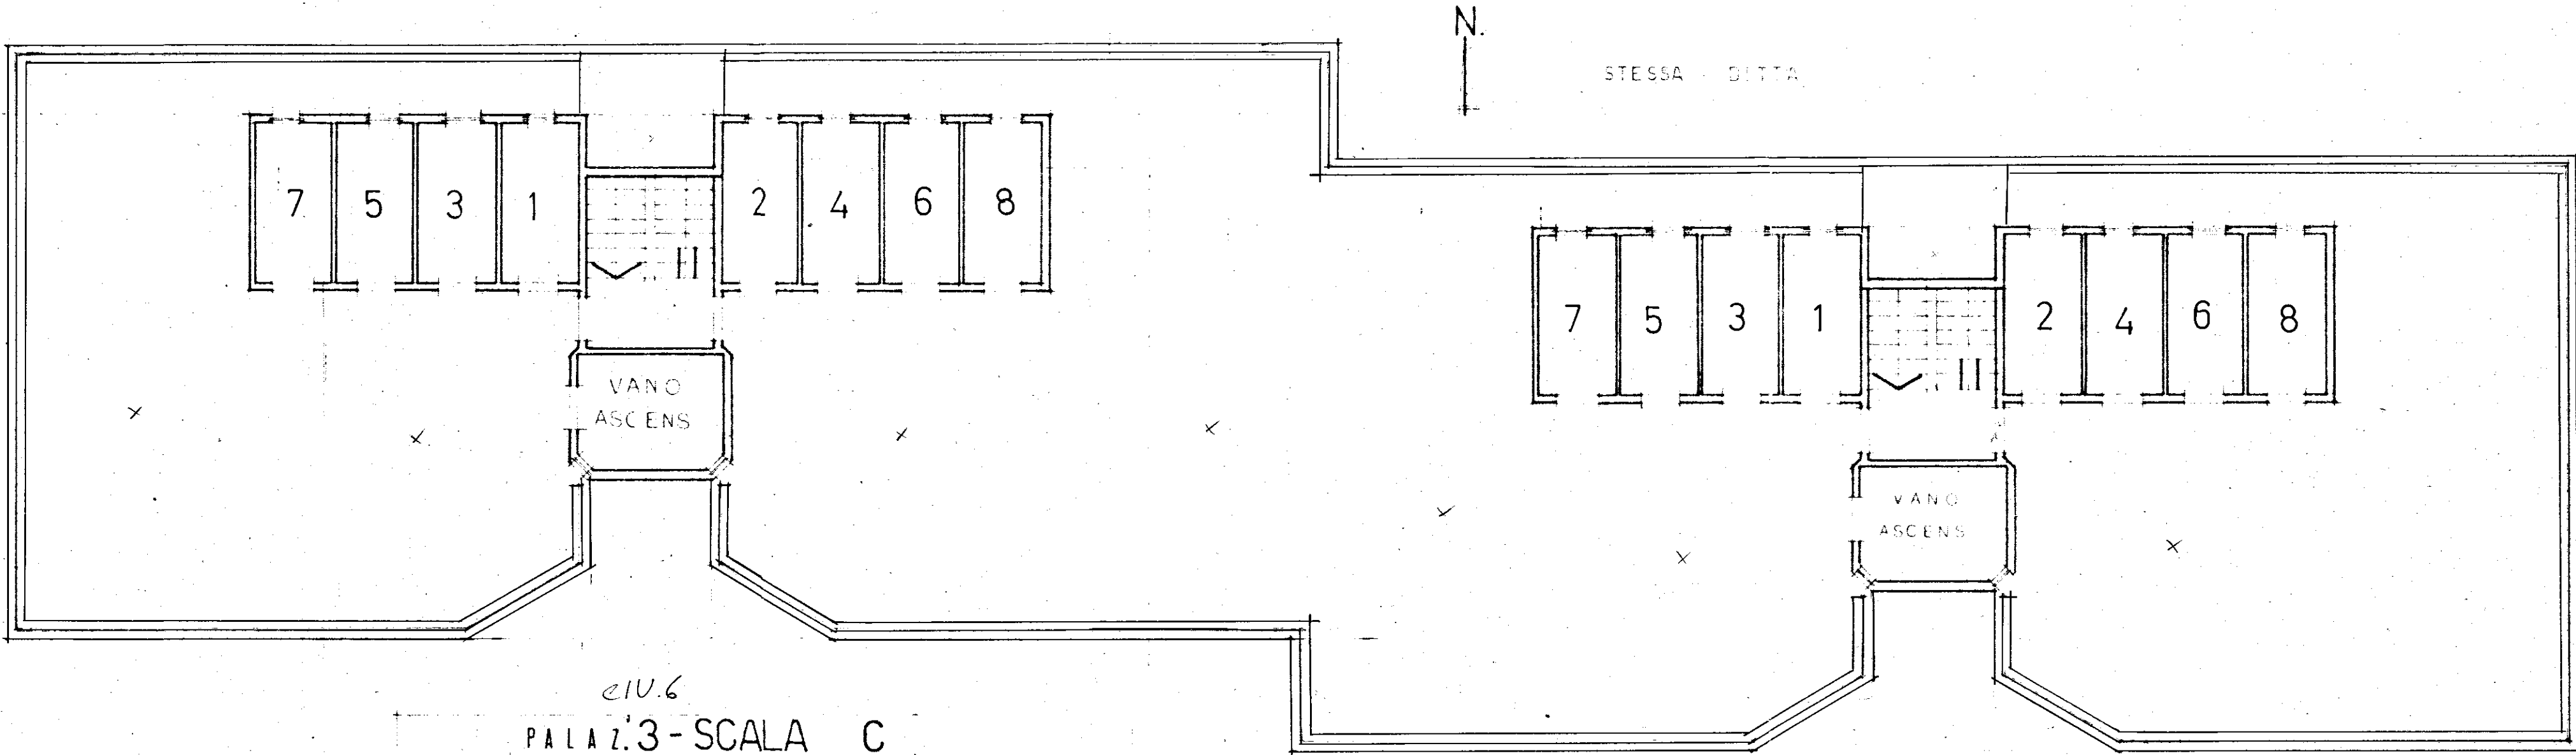

civ. 6
PALAZ. 3 - SCALA C

INT. 1
2
3
4
5
6
7
8

STESSA DITTA

civ. 7
PALAZ. 4 - SCALA D

INT. 1
2
3
4
5
6
7
8

VIA MANTegna