


ISTITUTO AUTONOMO CASE POPOLARI  
PER LA PROVINCIA DI BRINDISE

CASE PER LAVORATORI  
AGRICOLI DIPENDENTI  
N° MESAGNE (ALLOGGI N° 24)


SCHEMA IN VOLUMI

Scala 1:200

PIANTA MURATURE

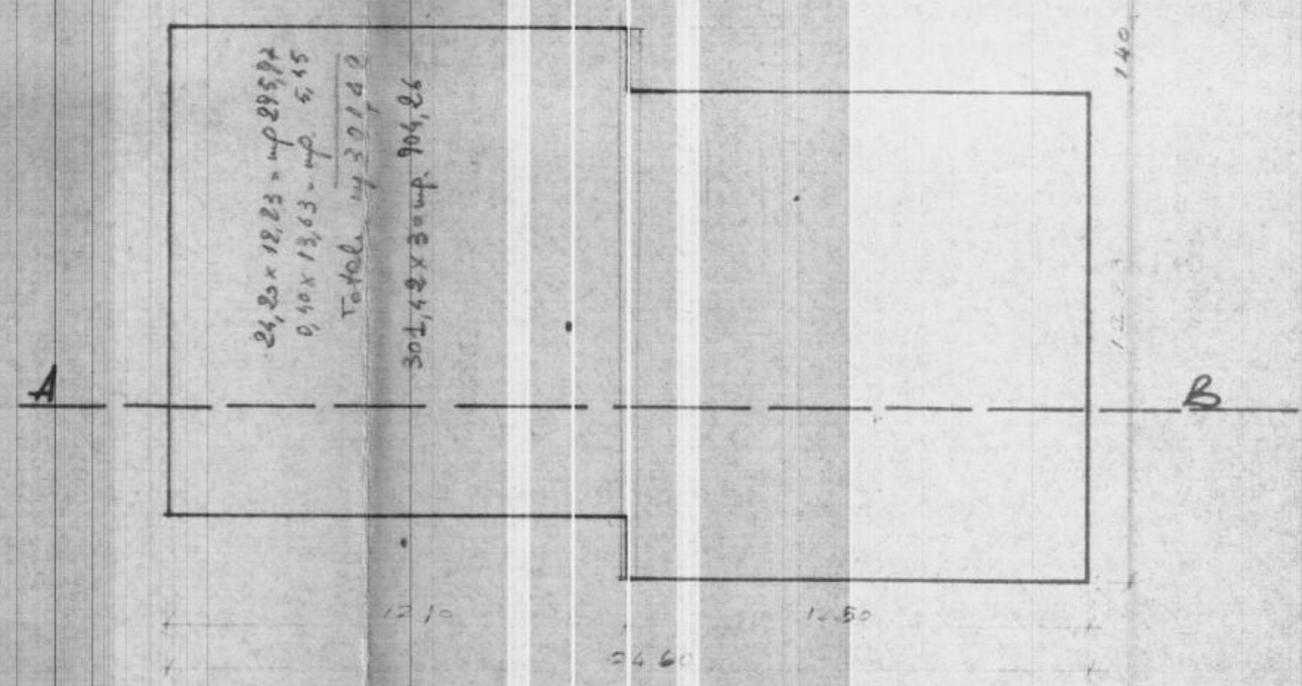

SEZIONE A-B

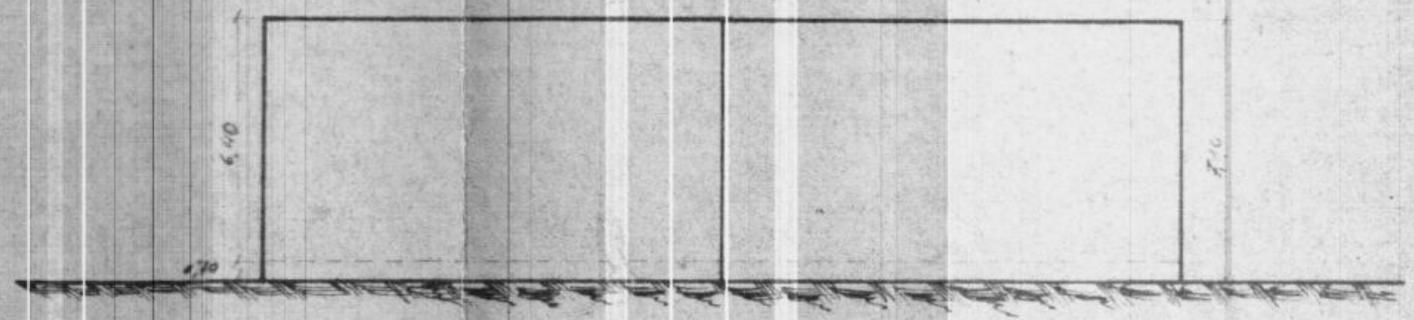

17 GIUGNO 1969