


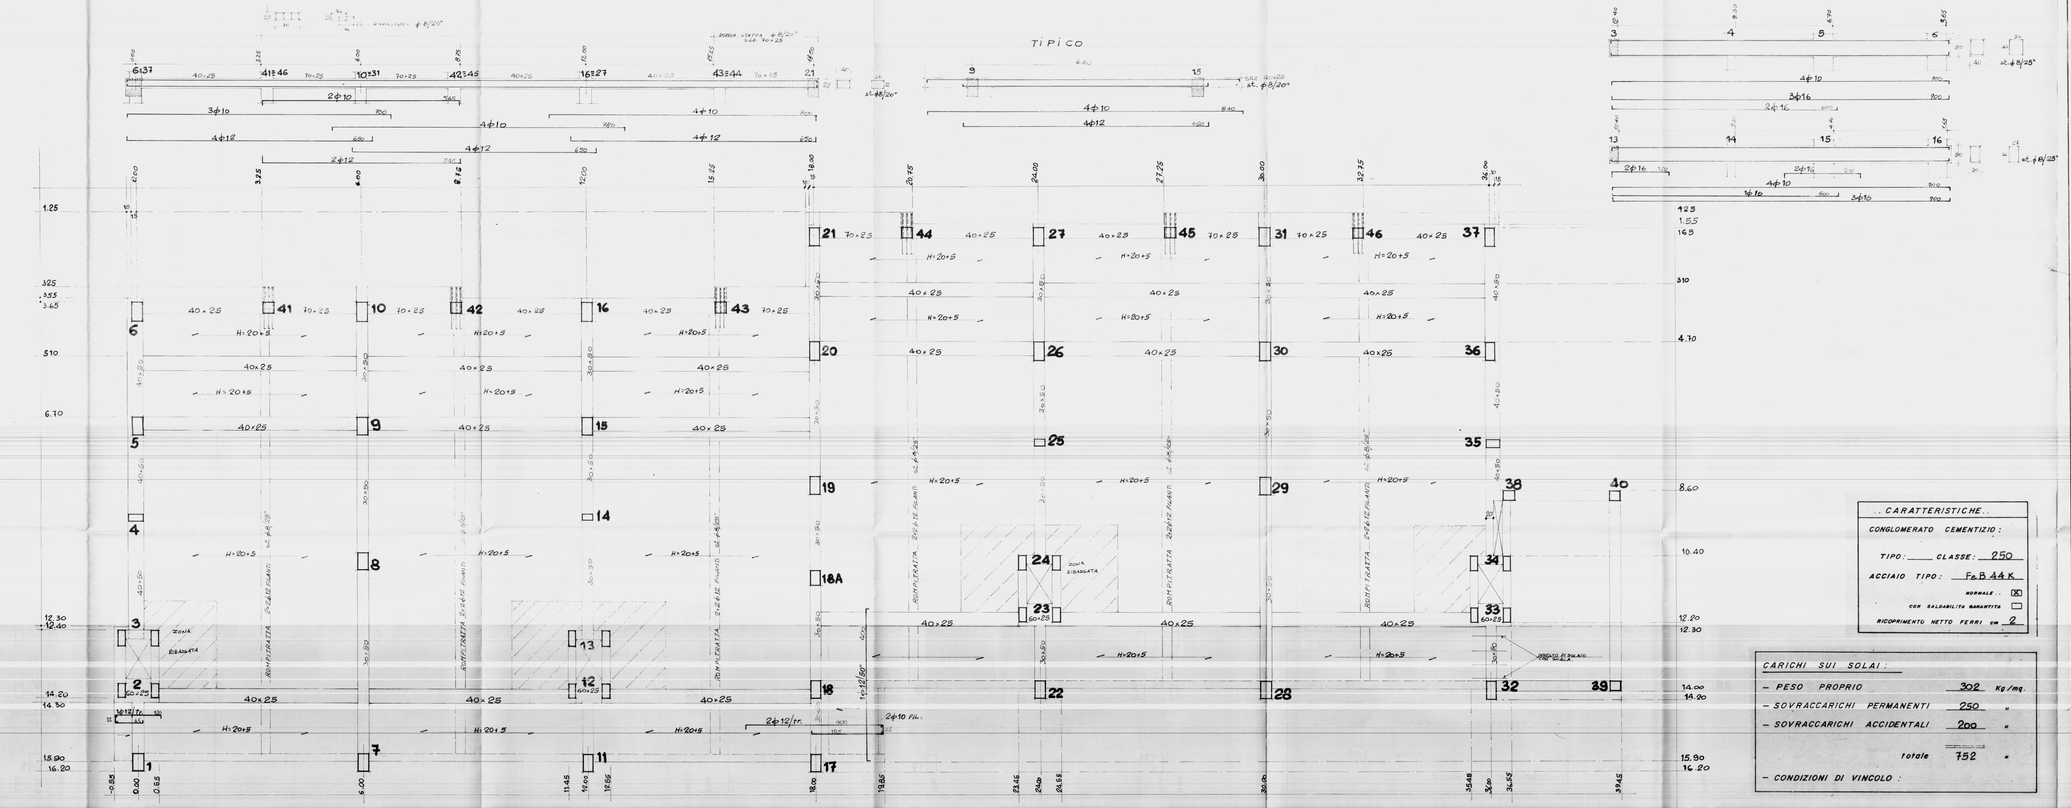


| CARATTERISTICHE | |
|---|---|
| CONGLOMERATO CEMENTIZIO: | |
| TIPO: ____ CLASSE: | 250 |
| ACCIAIO TIPO: | FeB 44 K |
| NORMALE: | ☒ |
| CON SALDABILITÀ GARANTITA | ☐ |
| RICOPRIMENTO NETTO FERRI cm | 2 |

| CARICHI SUI SOLAI | | |
|---|---|---|
| – PESO PROPRIO | 302 | Kg/mq. |
| – SOVRACCARICHI PERMANENTI | 250 | " |
| – SOVRACCARICHI ACCIDENTALI | 200 | " |
| totale | 752 | " |
| – CONDIZIONI DI VINCOLO : | | |

La Direzione Lavori

STUDIO TECNICO DI INGEGNERIA
Corso Garibaldi n° 27 - Tel. 0831 22310
72100 BRINDISI

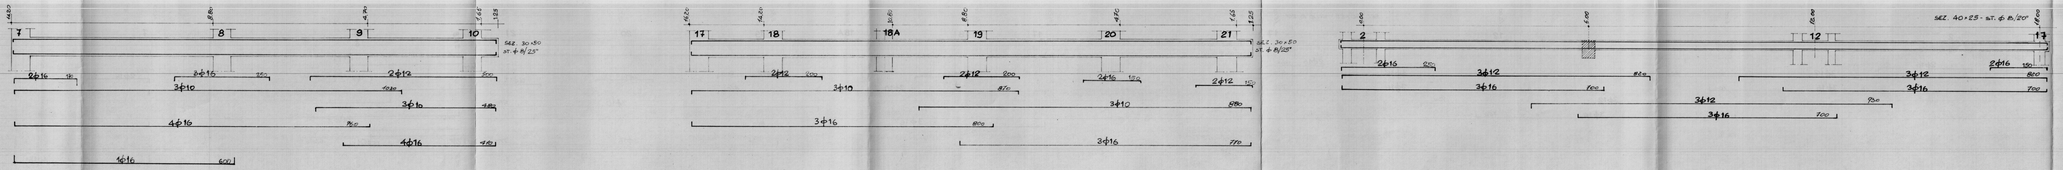TAV. 7

COSTRUZIONE DI ALLOGGI POPOLARI IN S. DONACI
LOTTO R/14 COMPARTO A/6 PIANO DI ZONA 167 –
LEGGE 5-8-1978 n°457 V° BIENNIO 1986/87
PROGRAMMA INTERVENTO n° 013/121/1 CODICE
5-16-74-013-01

SCALA: 1:50
DATA: MARZO 1989

OGGETTO: STRUTTURE IN C.A.
CARPENTERIA SOLAIO E TRAVI III° IMPALCATO A Q.+7.30

DISEGNATO:
AGGIORNAMENTI:
1° AGGT. n° DATA
2° AGGT. n° DATA

PROPRIETARIO: I.A.C.P. di BRINDISI
ESECUTORE LAVORI: MORELLI Geom. Antonio

PROGETTISTA STRUTTURE: Dott. Ing. Giuseppe FLORES
PROGETTISTA ARCHITETTONICO: Dott. Arch. Pietro ORESTA