

S. A. DOMENICO RUSSO & FIGLI
BENEVENTO

I. N. A. - CASA

DISEGNO

CONTR.

BRINDISI

SCALA 1:10

IMPRESA Molinari Art. C.

DISE. N° 0145

DATA 28-9-50

BALCONI CON GONDALUCE

n° 24 Balconi



misura est. cassettone m. 1.19 x 2.80

n° 8 Balconi

misura est. cassettone m. 1.19 x 2.80


PERGIANE DELLE
FINESTRE AFFIANCATE

I 5 VISTO APERTO

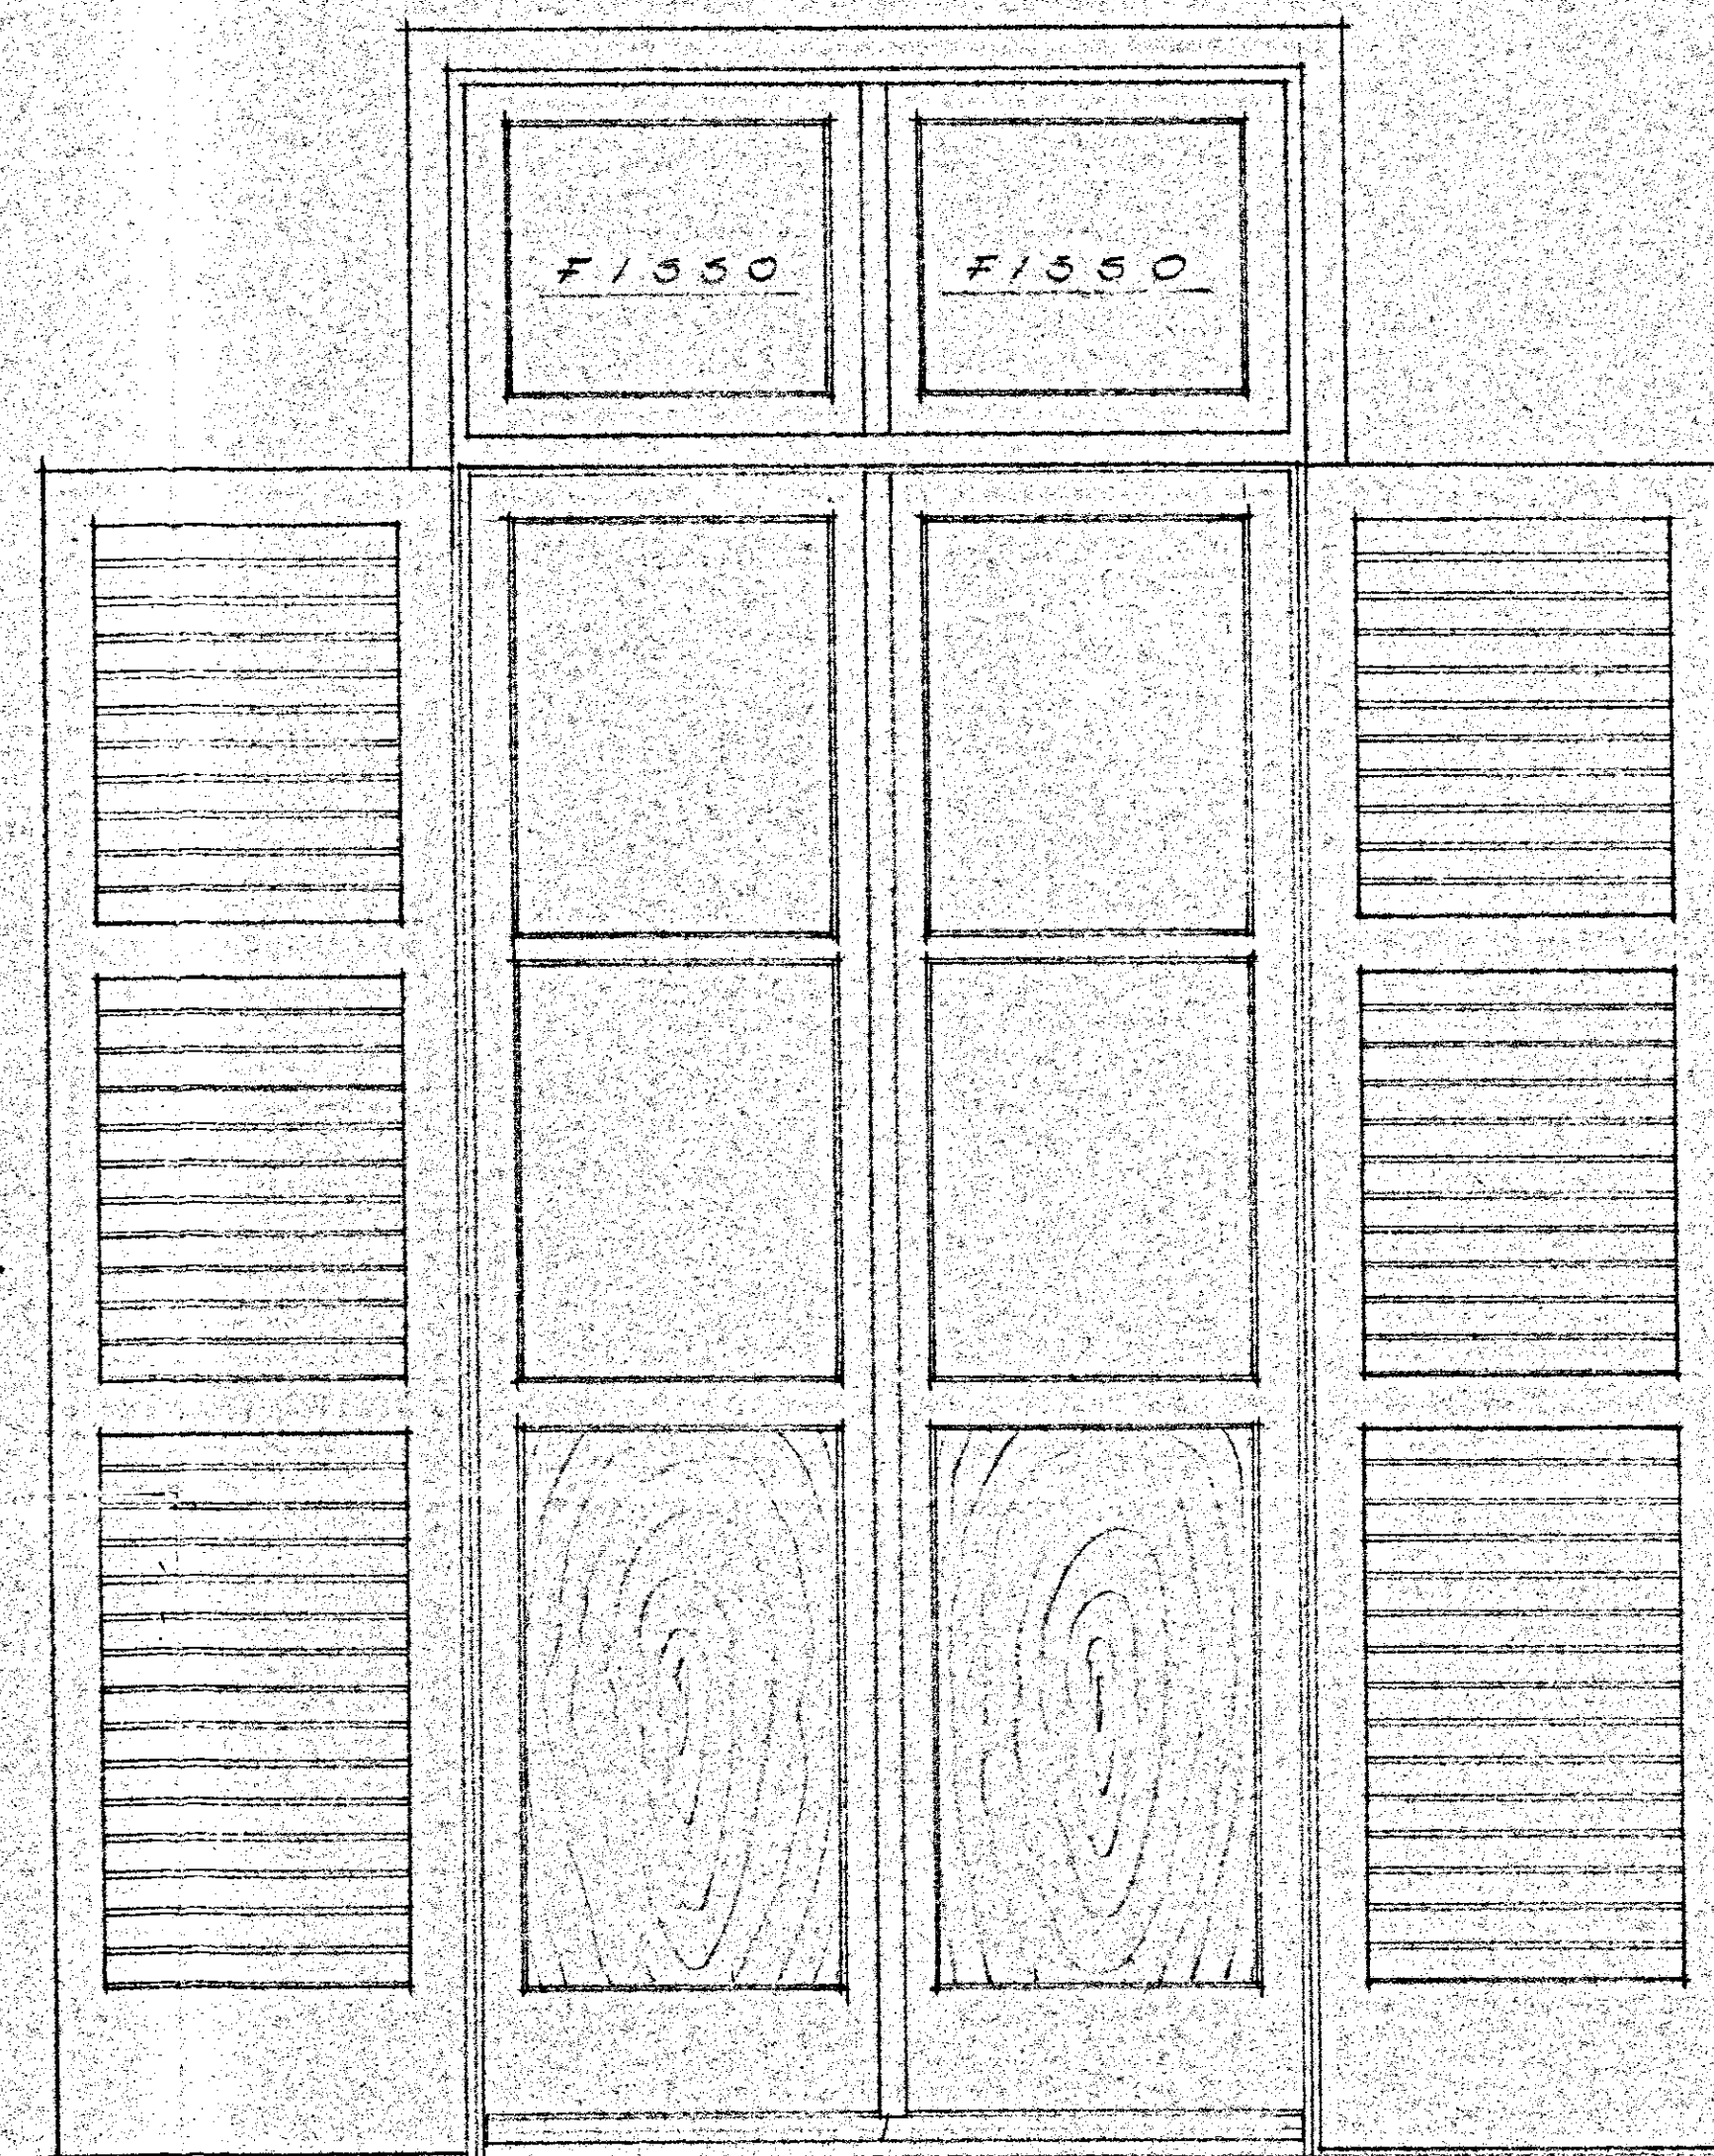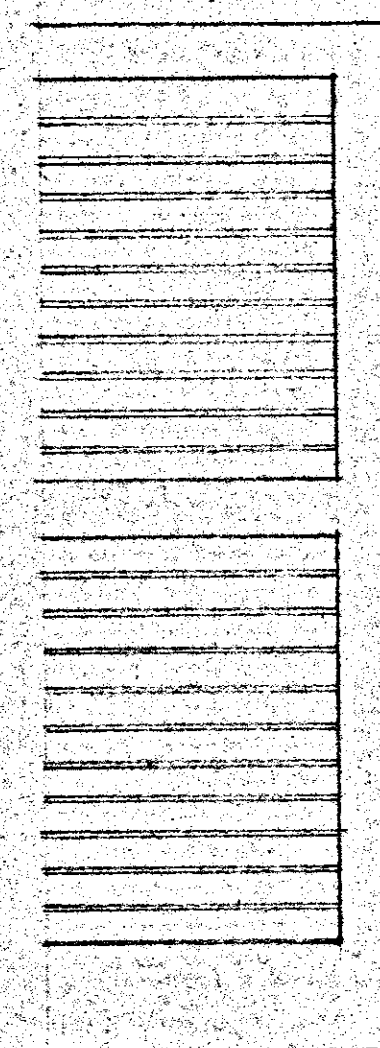


1.04


SCALA 1:10

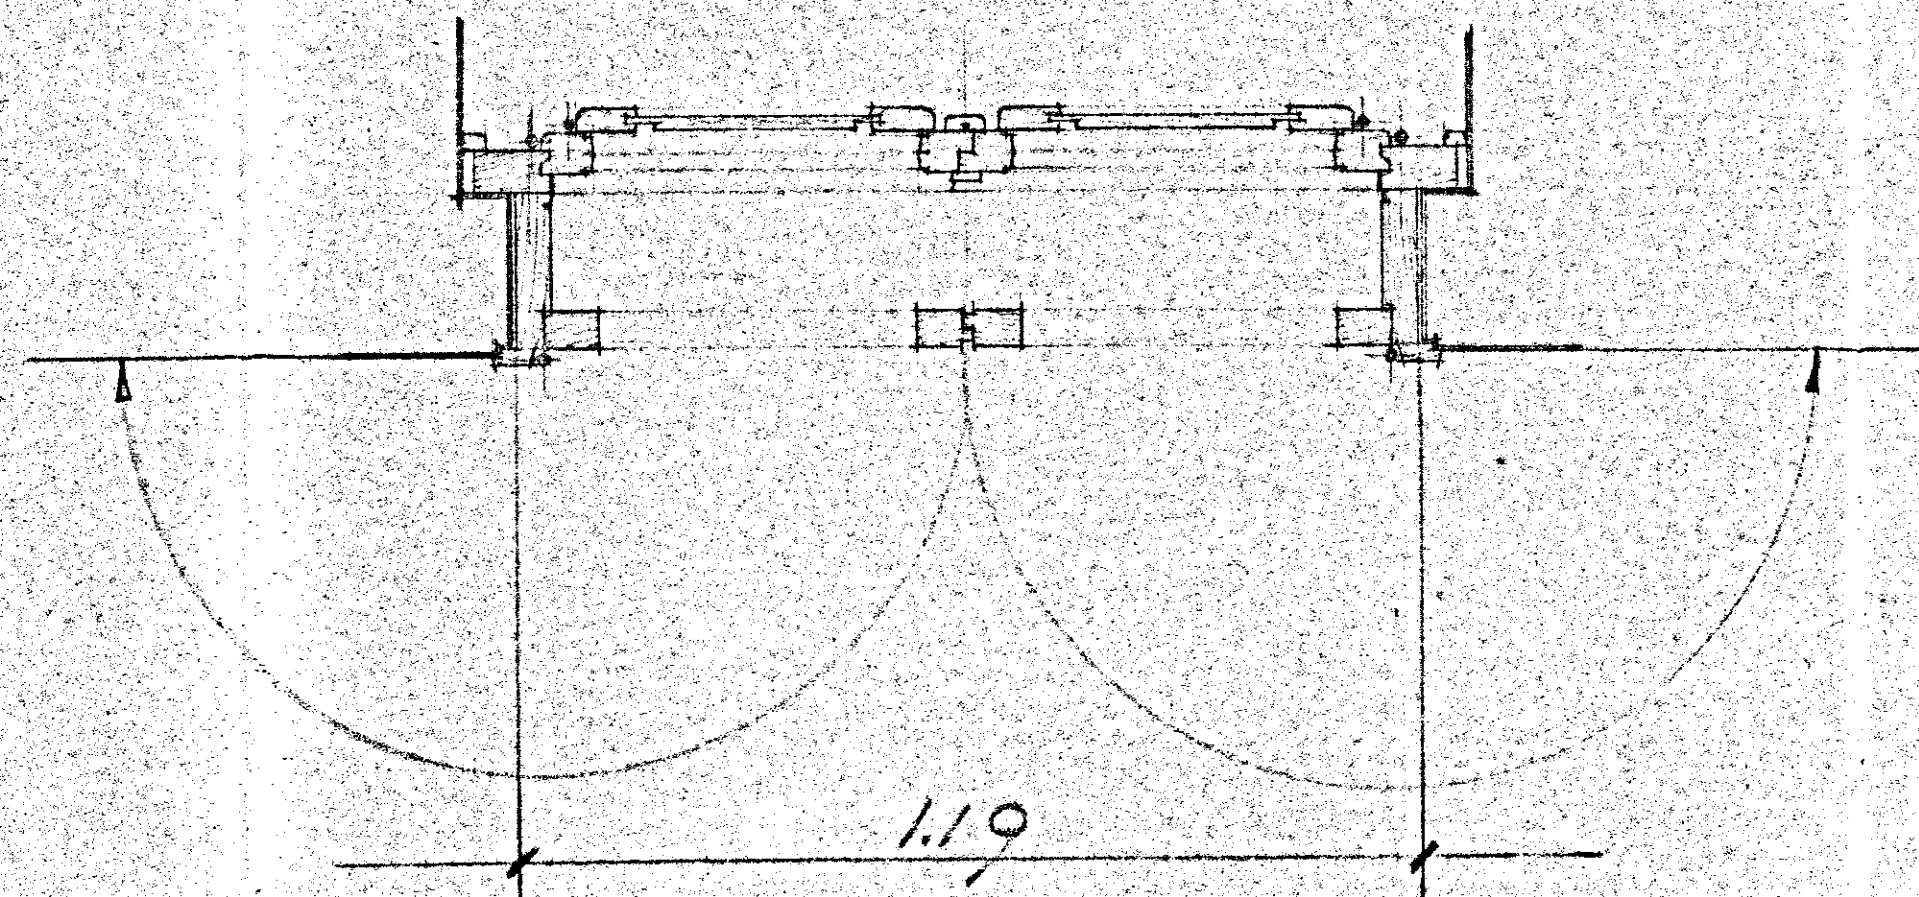

1.19

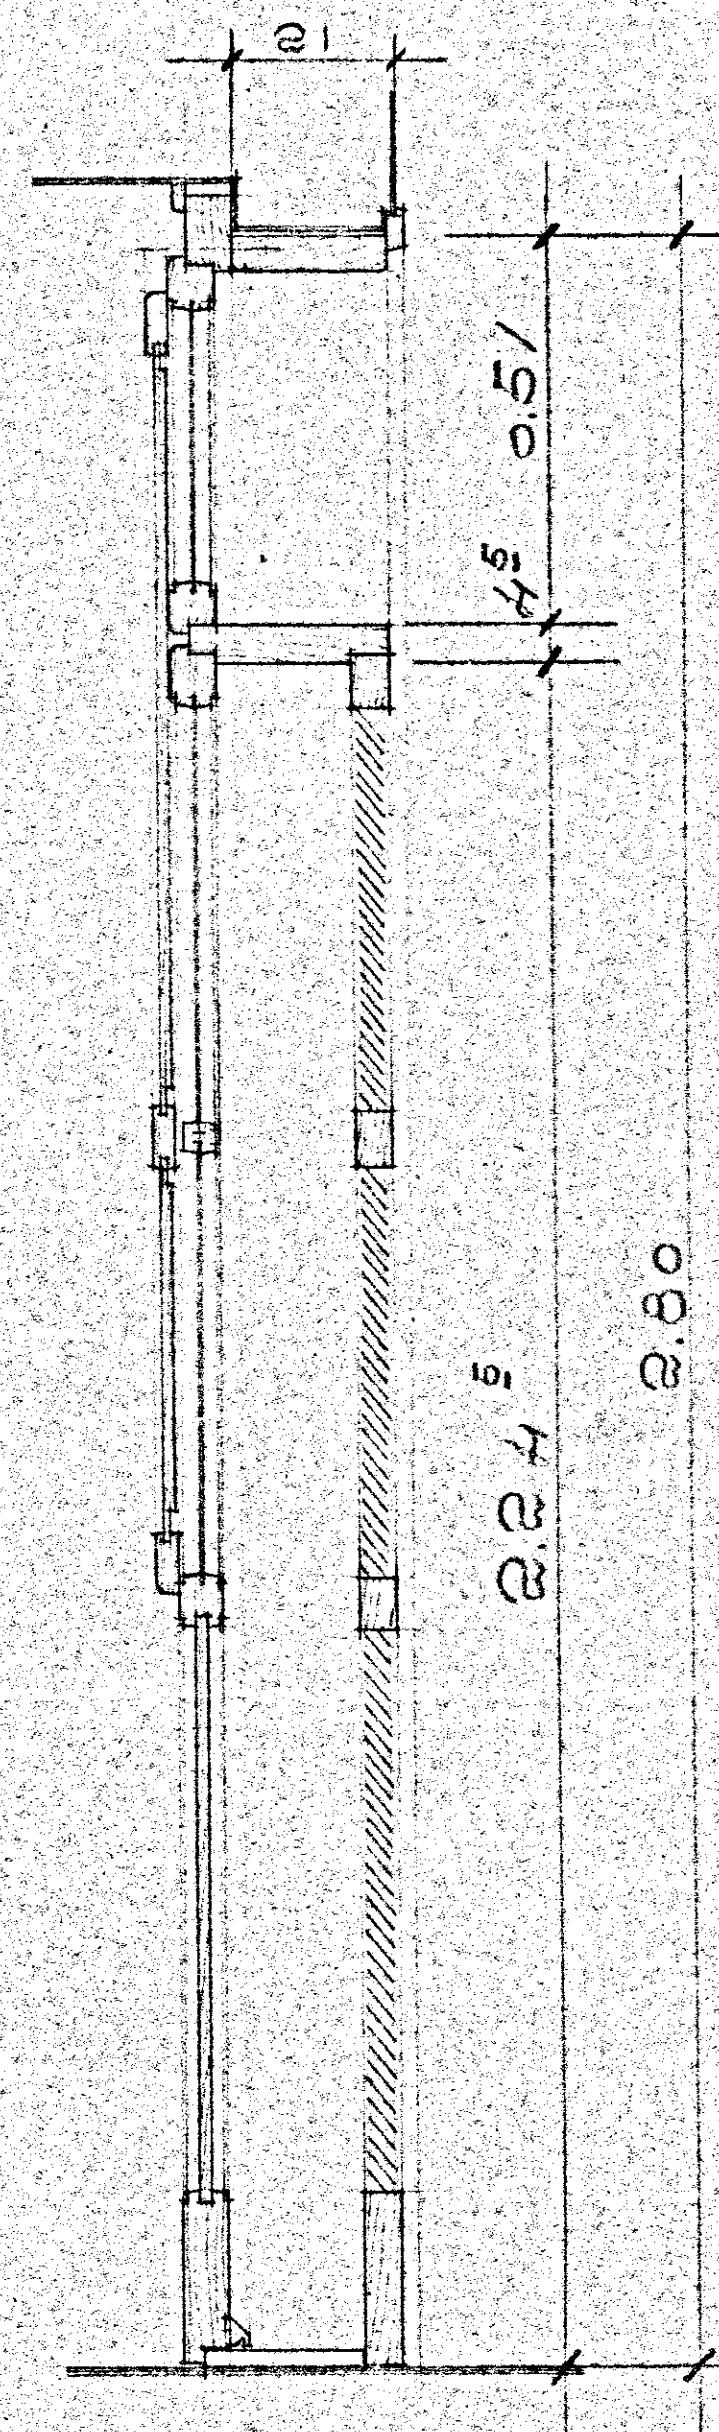


I 6 VISTO APERTO

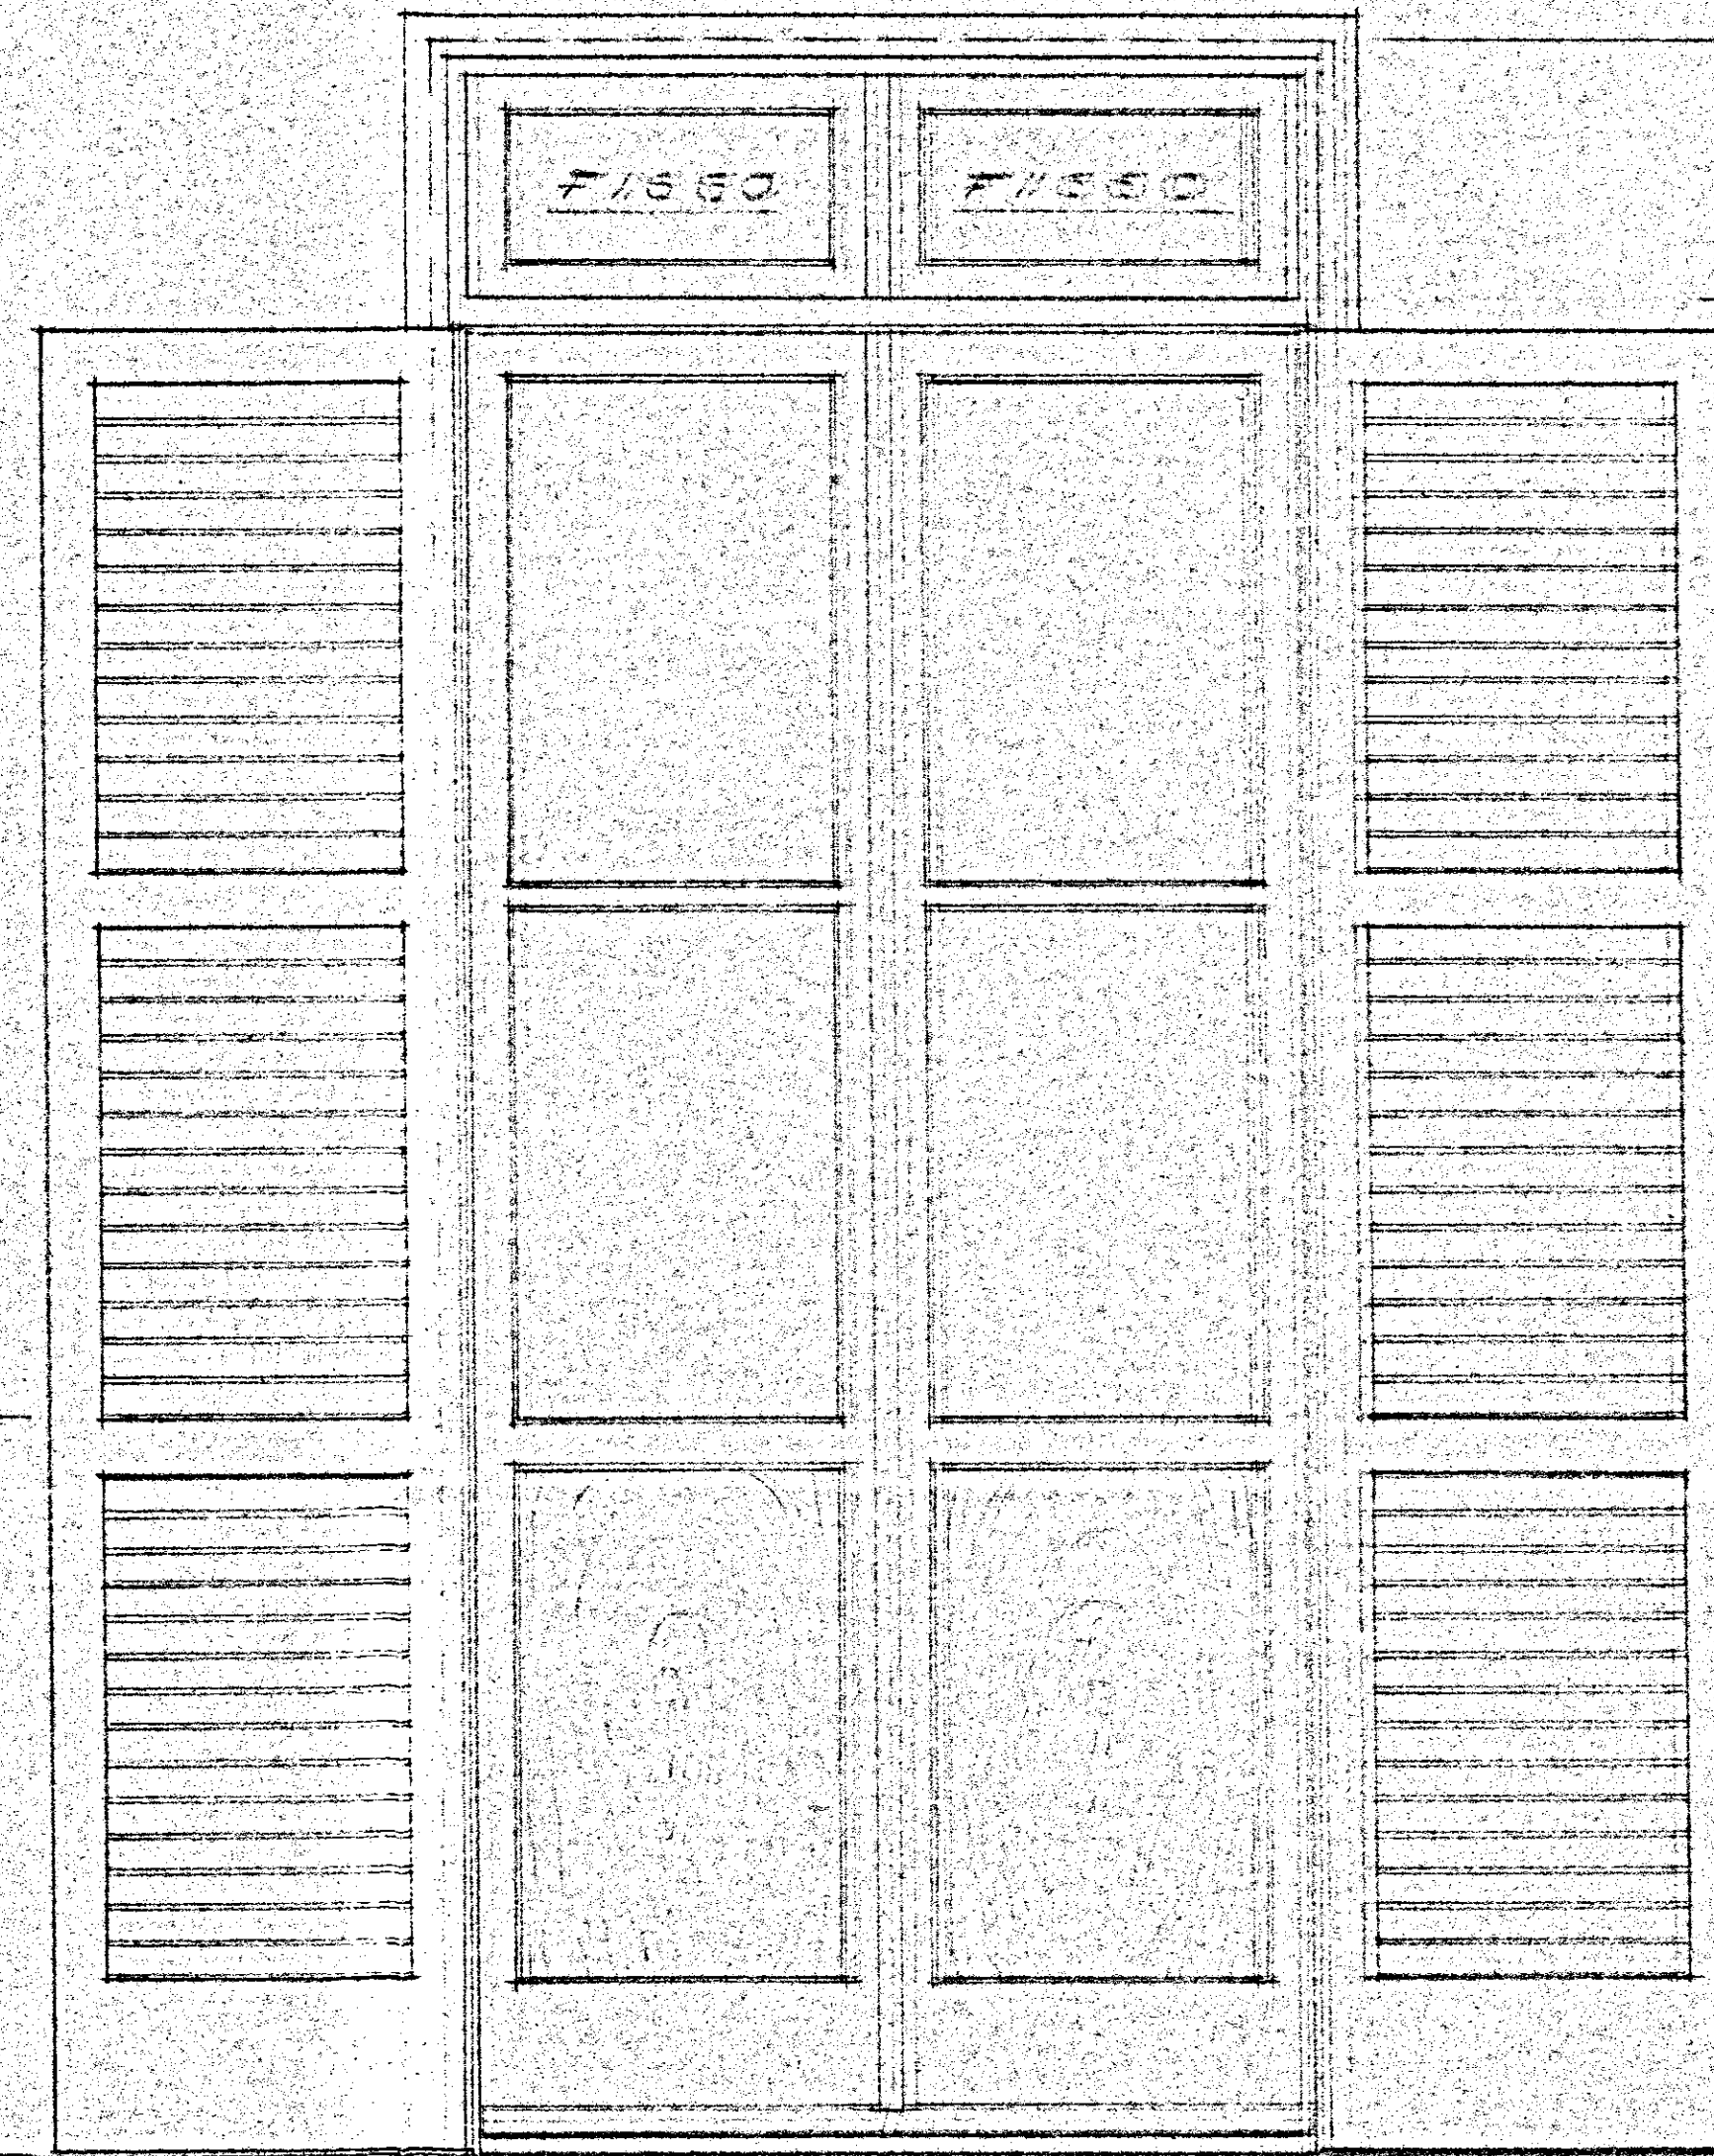

0.98

PERGIANE DELLE
FINESTRE AFFIANCATE

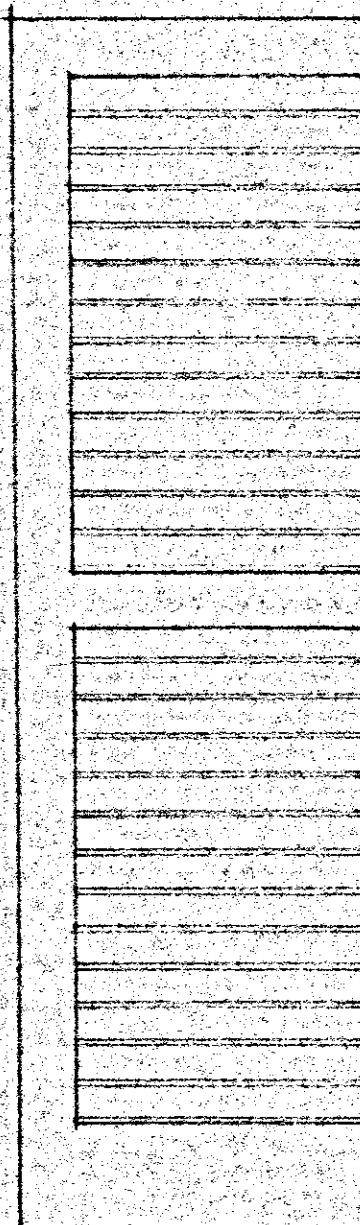

NB: Per i particolari vedi disegno n° 0139