


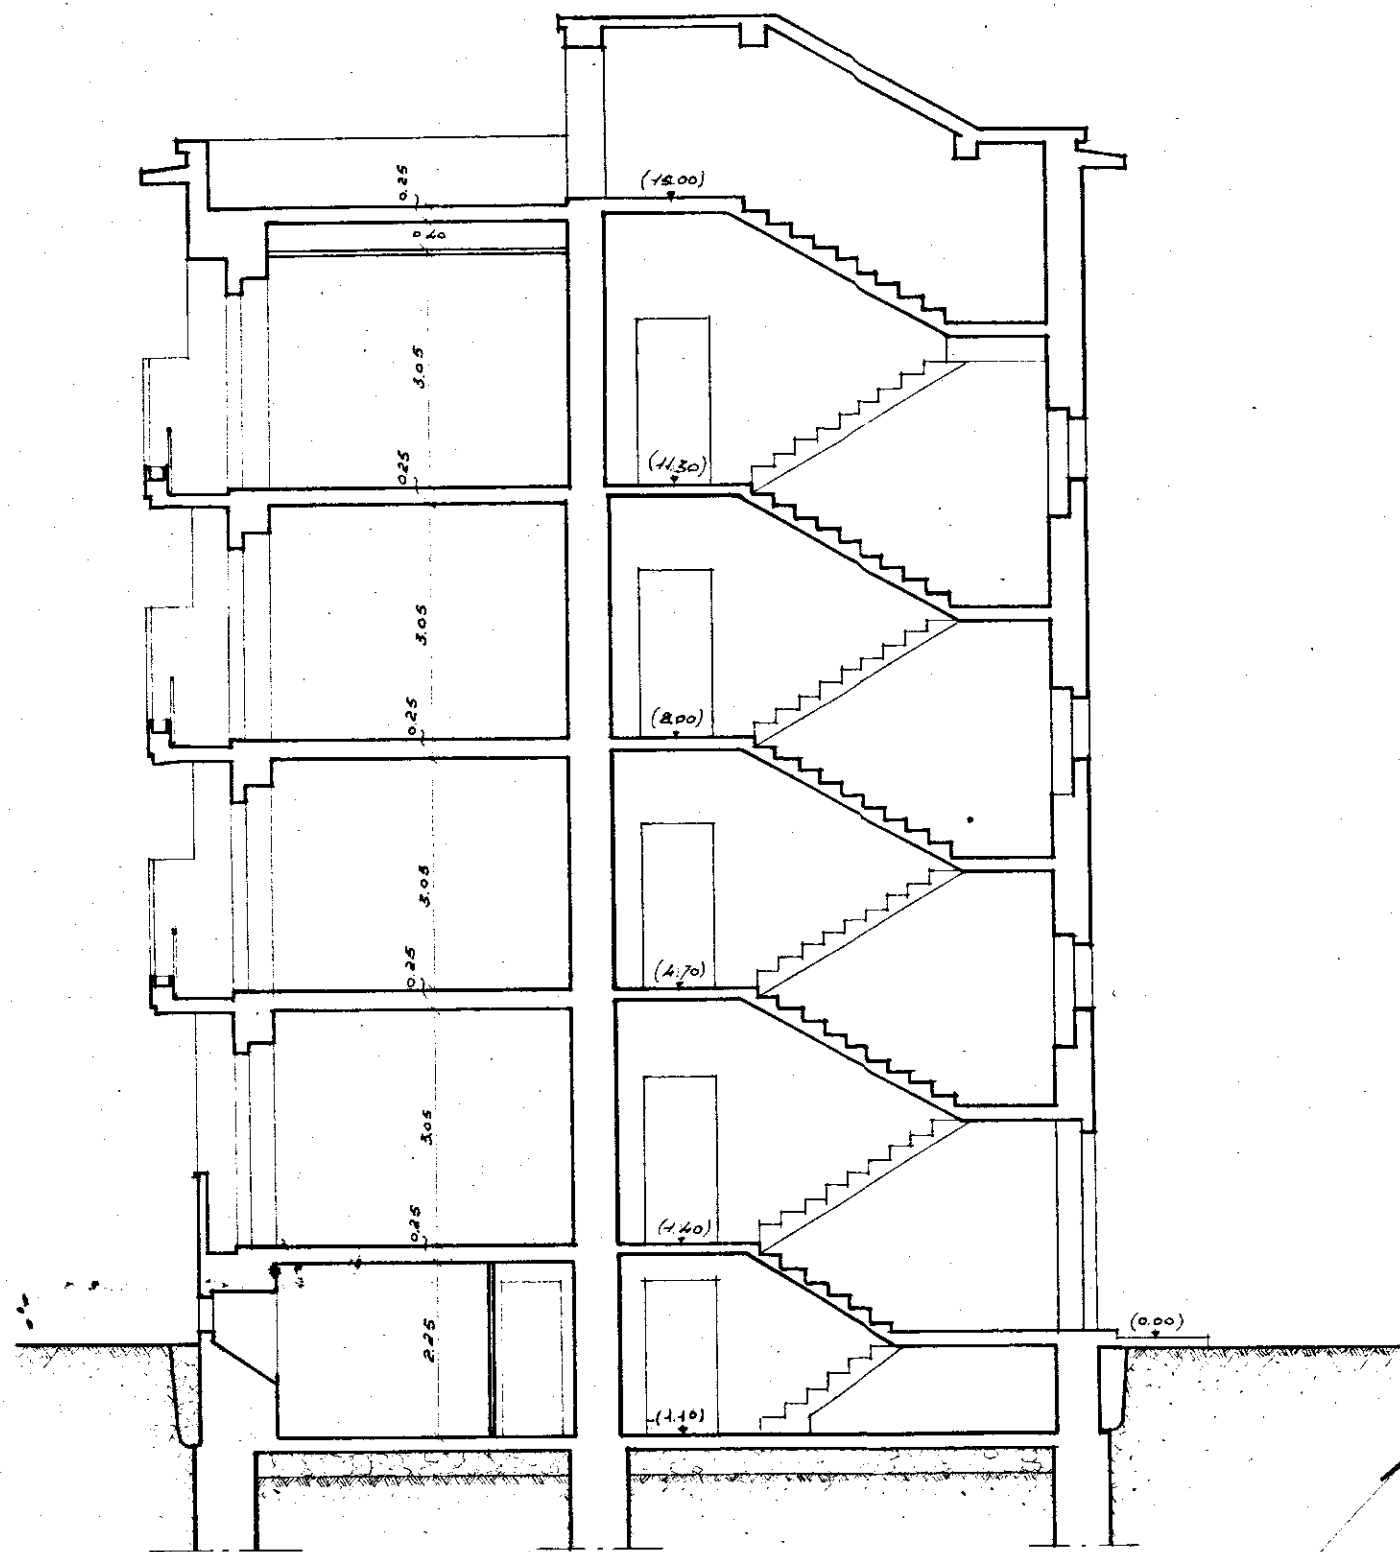

Minucci
Giuseppe Minucci
Giuseppe Minucci
NOTA

BRINDISI · ISTITUTO AUTONOMO CASE POPOLARI		RAPP. 1:100
IN A CASA	PROGETTO CASE RIONE CASALE LOTTO D. SEZIONE AB.	REV.
		DATA
		REP.
	STUDIO ARCH. G. MINNUCCI - ROMA	