
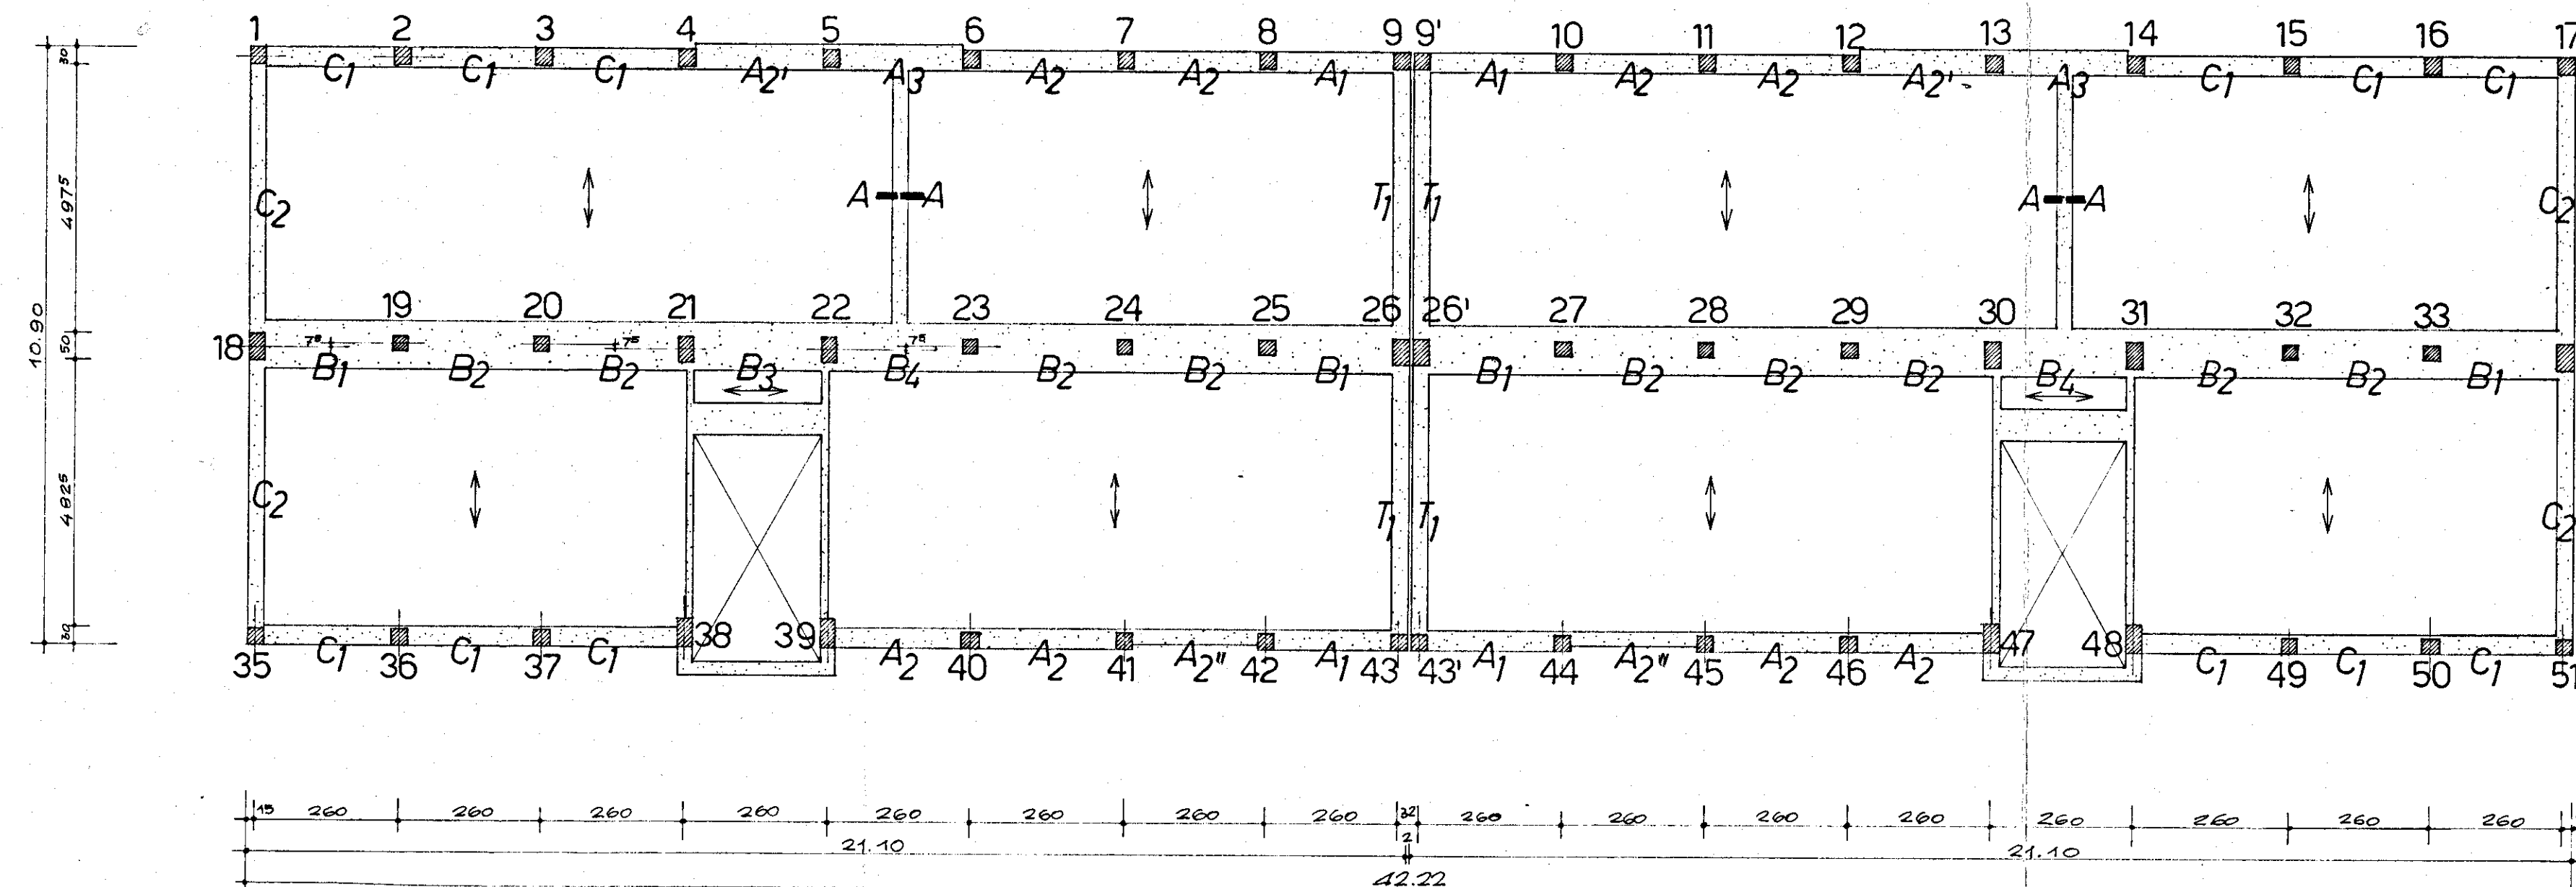


CASE POPOLARI BRINDISI
UFFICIO LAVORI BRINDISI

PIANO TERRA

N. B.

*I pilastri 19-20-23-24-25-27
28-29-32-33 si rastremano
in asse.*

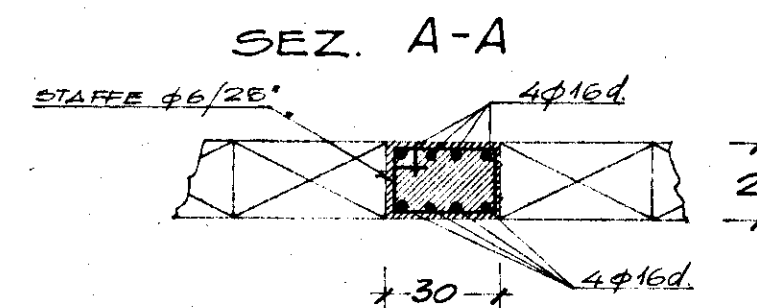

PIANTA 1:100

N. B.

Le campate tipo B sono identiche alle campate tipo B del piano tipo. (vedi tav. 3)

