



- PORTE INTERNE -

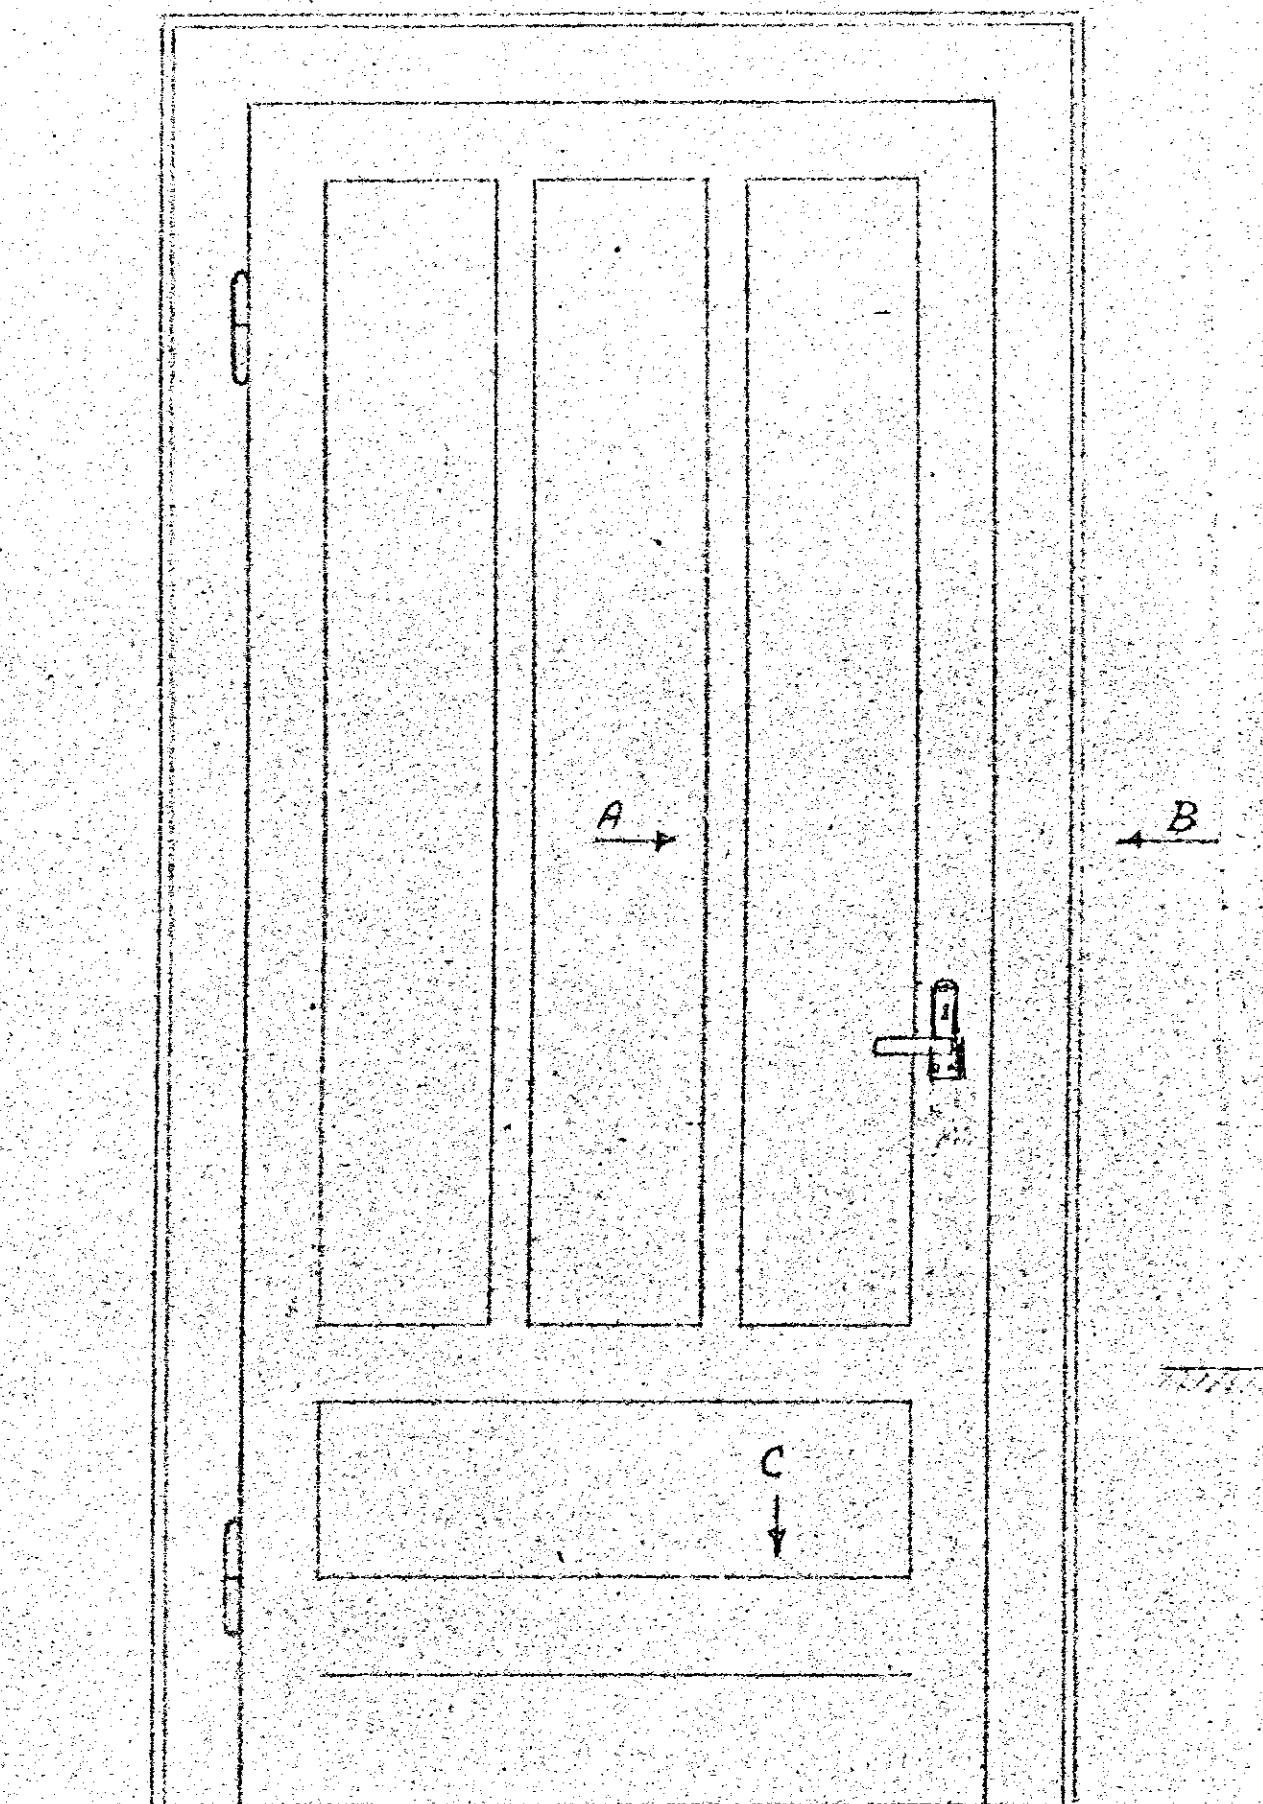

↑
D

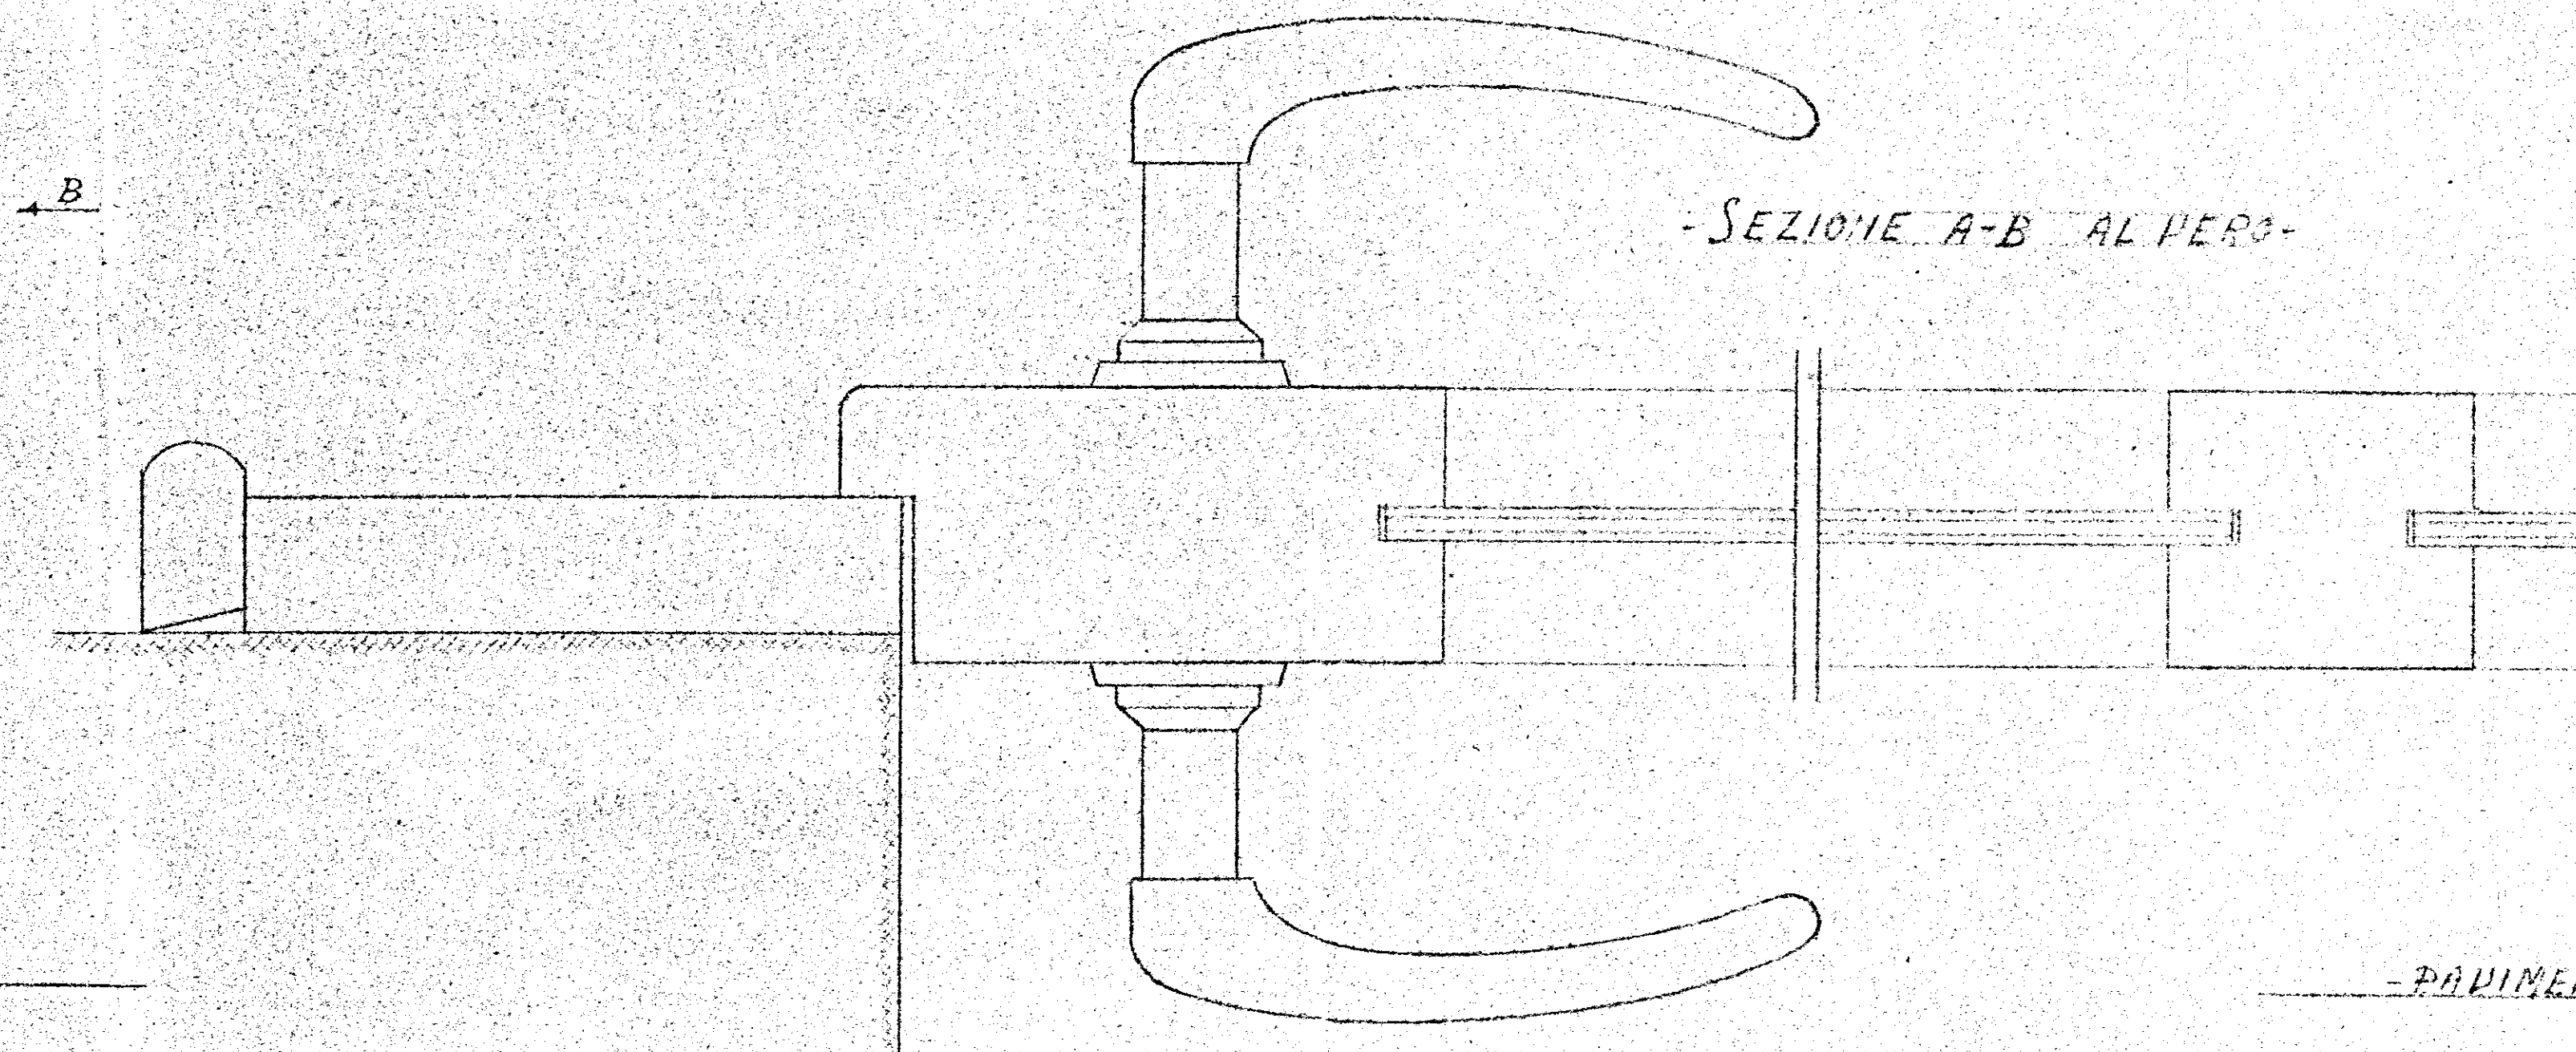

- SEZIONE C-D -

- SEZIONE A-B AL PERSO -

- PAVIMENTO -

