


ISTITUTO AUTONOMO CASE POPOLARI (BR)

costruzione di n. 14 abitazioni per lavoratori agricoli dipendenti in Francavilla Fontana
 pianta di fondazione palaz. C

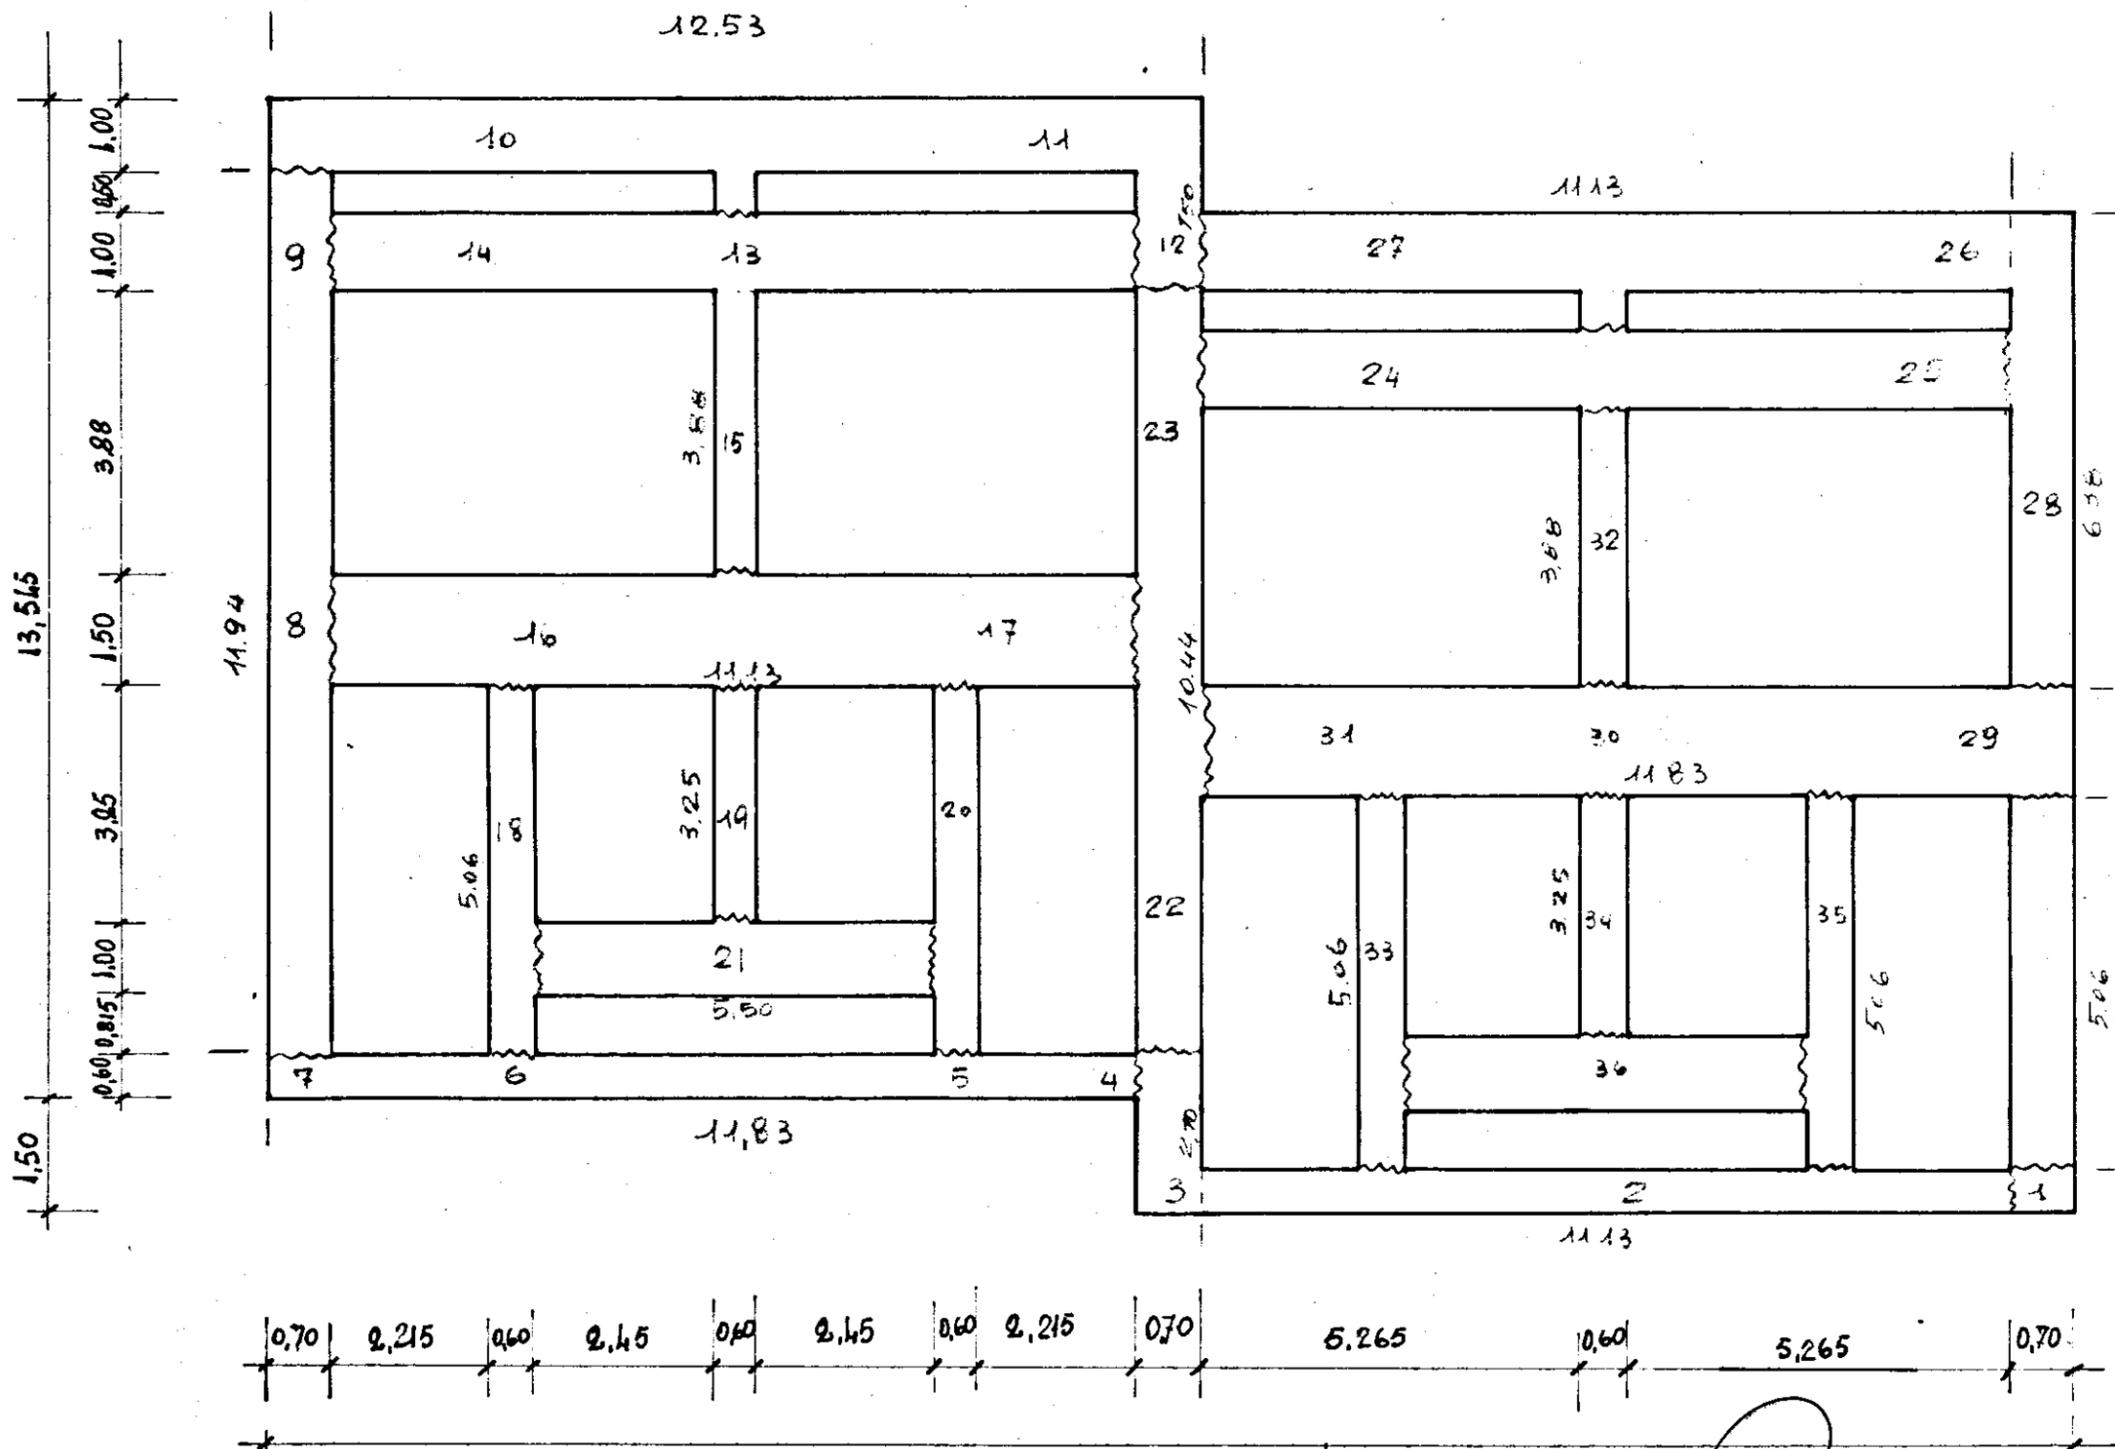

24.36
 27/1/59

IL DIRETTORE DEI LAVORI