


Lotto n. 9 Quartiere C.E.P. - Brindisi
 Fabbricato n. 2 disegno
 Tav. n. 3 Scala

Consorzio Ravennate
 delle Coop. di Produzione e Lavoro

mercato

calcestruzzo in elevazione

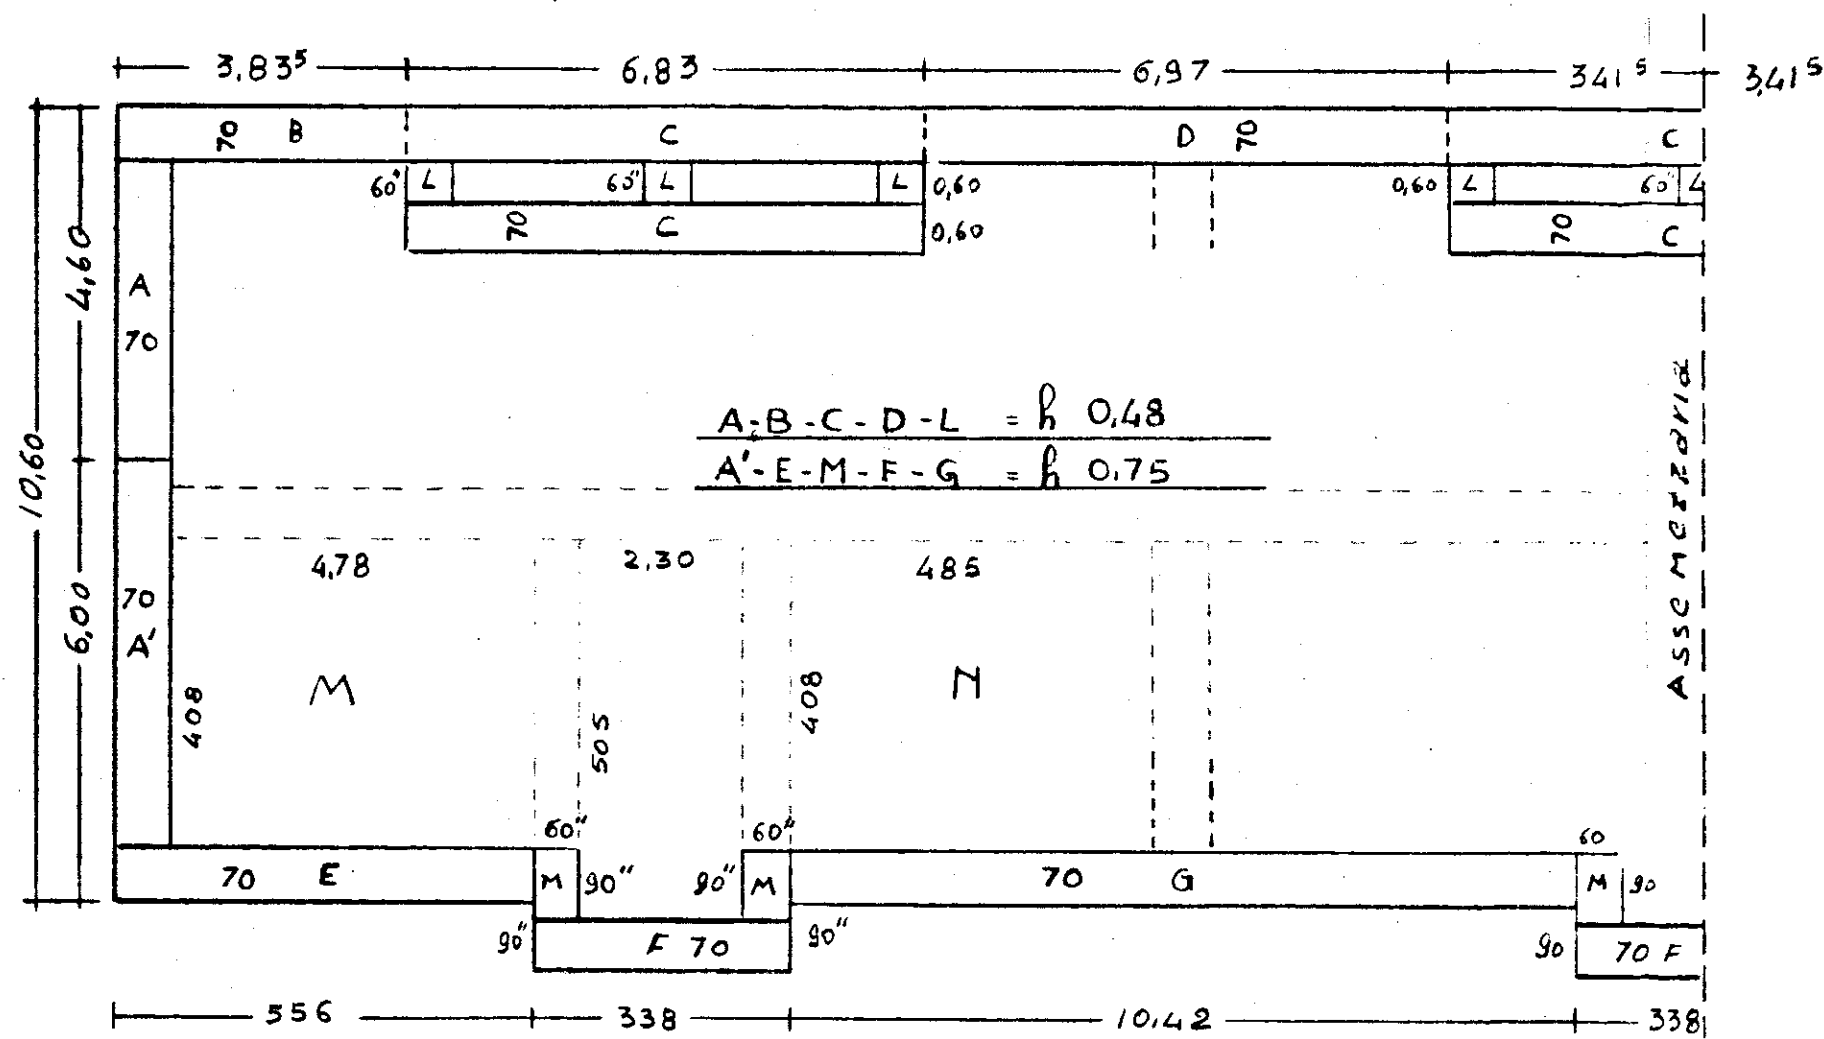

A. DIRETTORE DEI LAVORI

