INCIS SERVIZIO TECNICO

UFFICIO STUDI E PROGETTI

SEZIONE ARCHITETTURA

LEGGE 1460 e 422 — DESTINAZIONE G.I.

PRATICA 66/42 — CITTA' BRINDISI

UBICAZIONE QUARTIERE S. ELIA

TAV. 1 (57 x 100) — LOTTO

EDIFICIO A - B - C - D

PLANIMETRIA — RAPP. 1:200

REDATTO IN DATA 23 · VIII · 1966

AGGIORNATO IN DATA 28 · 2 · 1969

REDATTO DA DOTT. ING. GASPARE SQUADRILLI

DISEGNATO DA

REVISIONATO DA ARCH. GUIDI

IL PROGETTISTA

IL CAPO DELLA SEZIONE DI ARCHITETTURA
(DR. ARCH. M. A. DRAGO)

IL CAPO DELL'UFFICIO STUDI E PROGETTI
(DOTT. ARCH. F. BARBARISI)

FABBRICATI **A** E **B** IN LOCAZIONE N° 14 ALLOGGI

PIANI TIPO	H = 10,10	SUPERFICIE COPERTA	mq. 181,67	CUBATURA	mc. 3'669,72
VOLUMI ABITABILI A QUOTA 0,50	H = 3,30	" "	" 225,05	" "	742,66
VOLUME ALLOGGIO PORTIERE	H = 3,30	" "	" 77,40	" "	255,42
				TOTALE MC.	4'667,80

SUPERFICIE NECESSARIA PARCHEGGIO (**P1**) 1/20 4'667,80 = mq. 233,00

SUPERFICIE PARCHEGGIO DI PROGETTO " 418,00 { SOSTA AUTOV. 165,00 ; ACCESSO E MANOVRE 253,00

FABBRICATI **C** E **D** IN PROPRIETA' N° 15 ALLOGGI

PIANI TIPO	H = 10,10	SUPERFICIE COPERTA	mq. (221,26 x 2)	CUBATURA	mc. 4'469,45
VOLUMI ABITABILI A QUOTA 0,50	H = 3,30	" "	" 106,20 + 88,82	" "	643,56
				TOTALE MC.	5'113,01

SUPERFICIE NECESSARIA PARCHEGGIO (**P2**) 1/20 5'113,01 = mq. 255,65

SUPERFICIE PARCHEGGIO DI PROGETTO " 385,00 { SOSTA AUTOV. 175,00 ; ACCESSO E MANOVRE 210,00

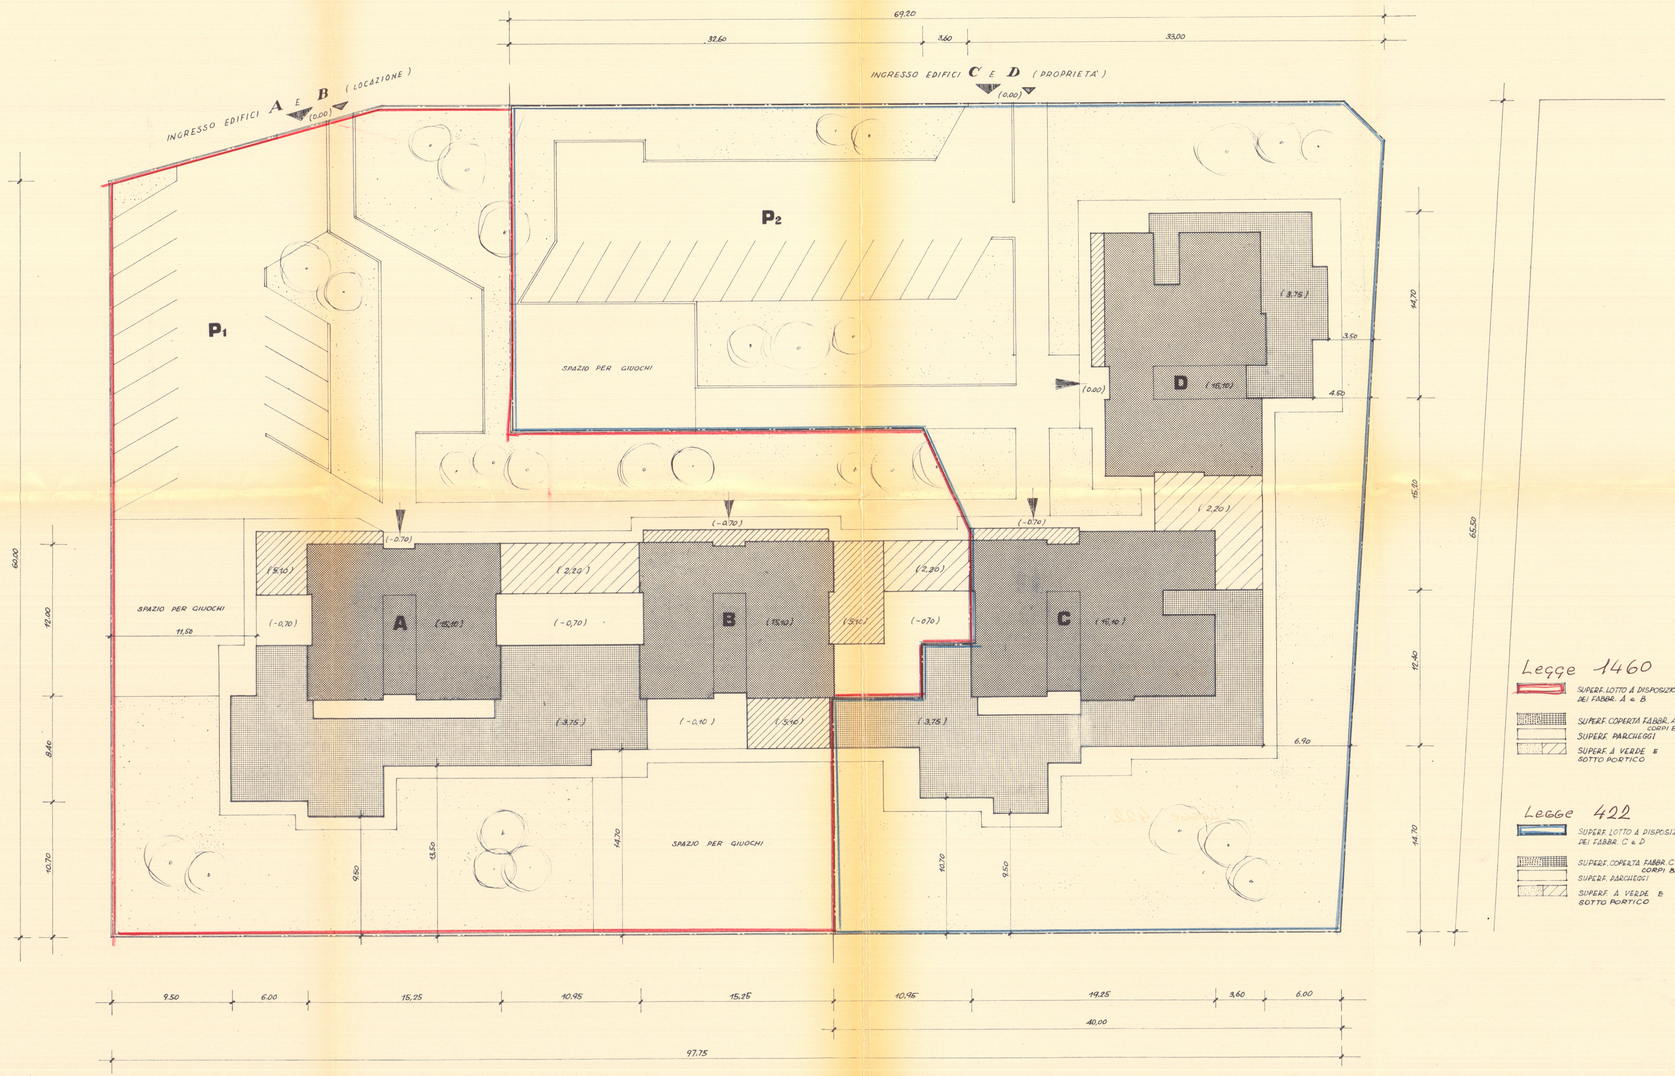

Legge 1460

SUPERF. LOTTO A DISPOSIZIONE DEI FABBR. A e B	mq.	3210,00
SUPERF. COPERTA FABBR. A e B e CORPI BASSI	"	865,96
SUPERF. PARCHEGGI	"	418,00
SUPERF. A VERDE E SOTTO PORTICO	"	1936,00

Legge 422

SUPERF. LOTTO A DISPOSIZIONE DEI FABBR. C e D	mq.	3200,00
SUPERF. COPERTA FABBR. C e D e CORPI BASSI	"	878,72
SUPERF. PARCHEGGI	"	385,00
SUPERF. A VERDE E SOTTO PORTICO	"	1936,00