


22

PIANTA SCavo E CALCESTRUZZI DI FONDAZIONE

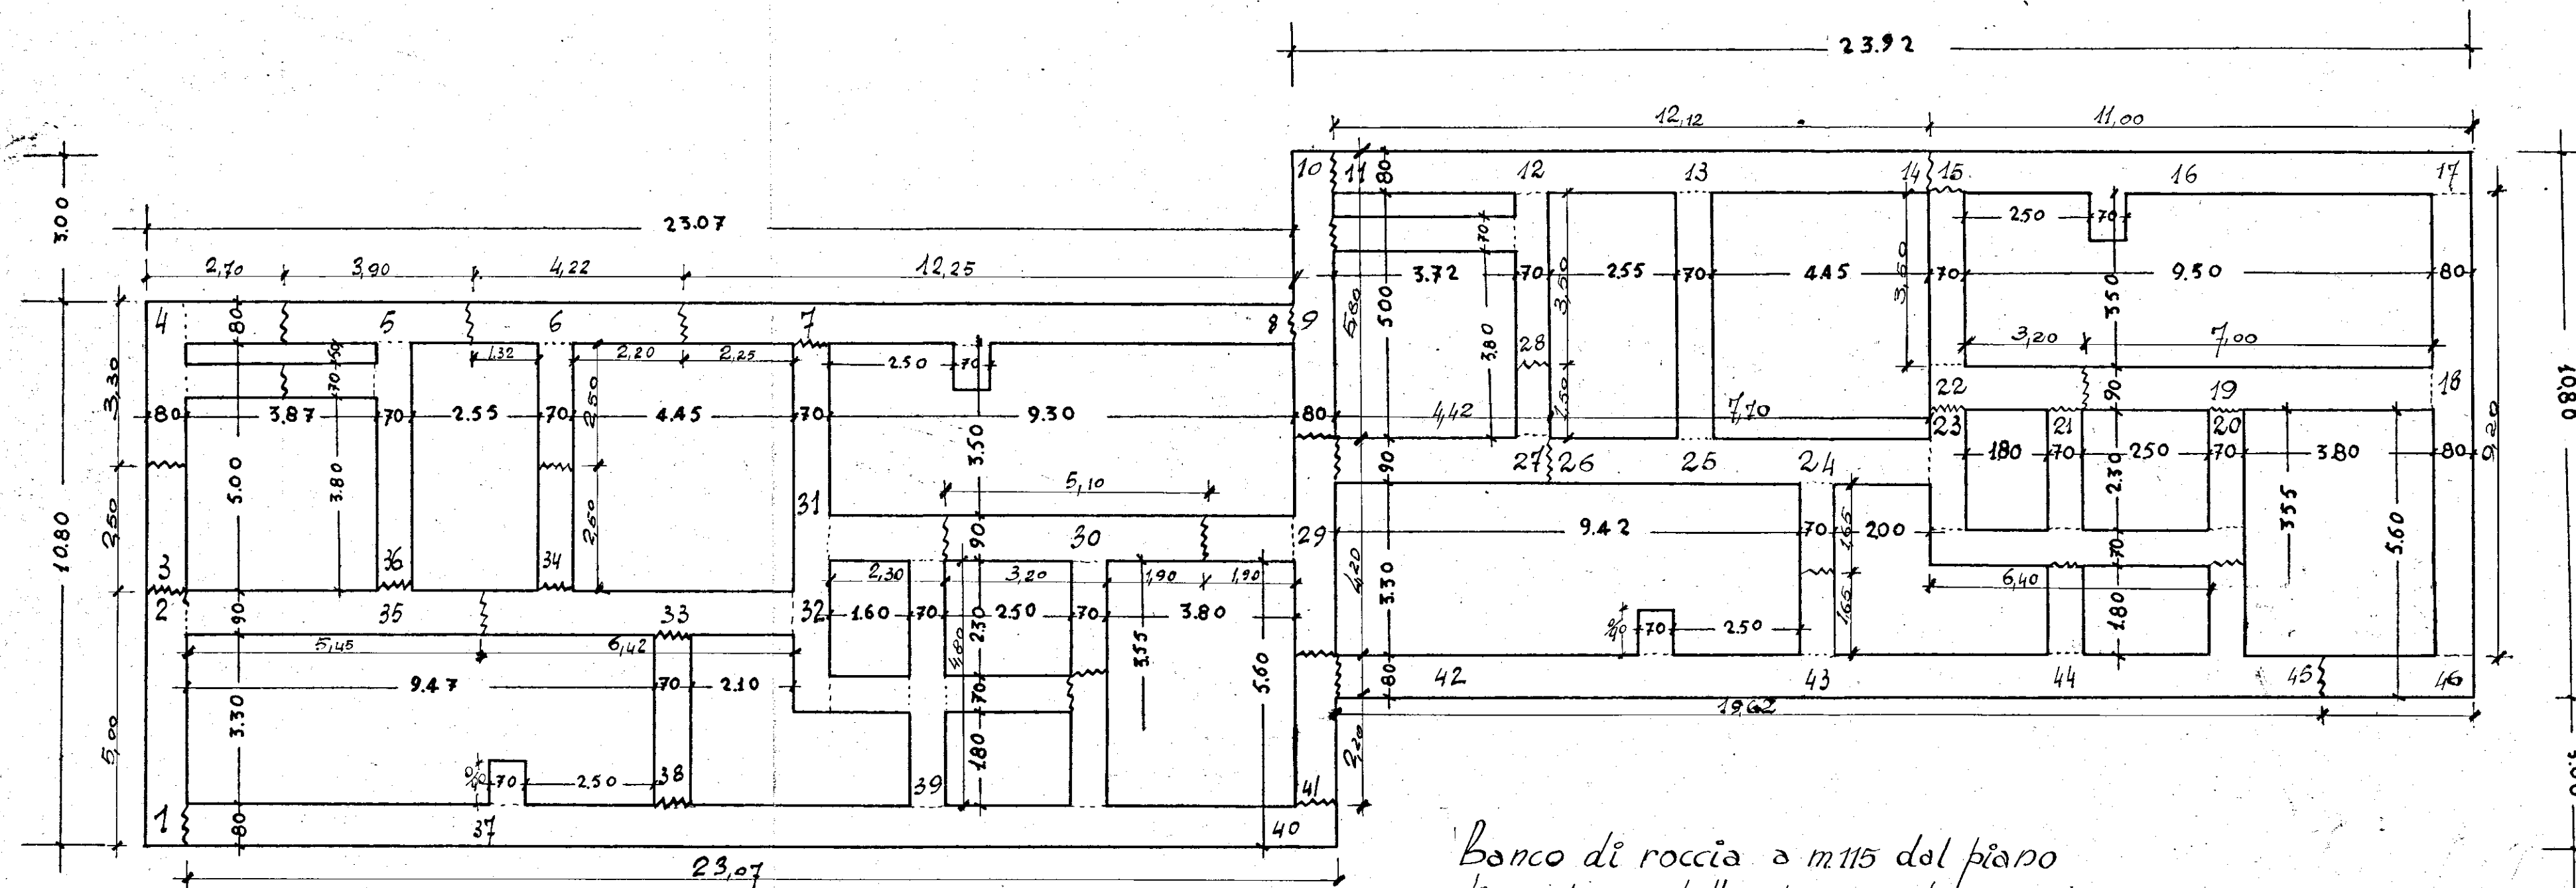

Banco di roccia a m. 115 dal piano di campagna dello spessore di cm. 60 per tutta la palazzina - E -
 Gatti piano di posa fondazione

GESTIONE	GRUPPO ARCH. SPACCARELLI - A. BACCIN - BRUNO TAVOLETTI - C. BACCIN	
INA CASA	ed. E	
2° SETTENNIO	n° 21-22-23-24	
CASA IN	PIANTA FONDAZIONI RAPP: 1:100	
MESAGNE	ROMA	
STAZIONE APP.	7 DICEMBRE 1959	
I.A.C.P.		
BRINDISI		