ISTITUTO AUTONOMO CASE POPOLARI

PER LA PROVINCIA DI BRINDISI

CASE PER LAVORATORI AGRICOLI DIPENDENTI

in FRANCAVILLA FONTANA

SCHEMA DEI VOLUMI Scala 1:200

PIANTA MURATURE

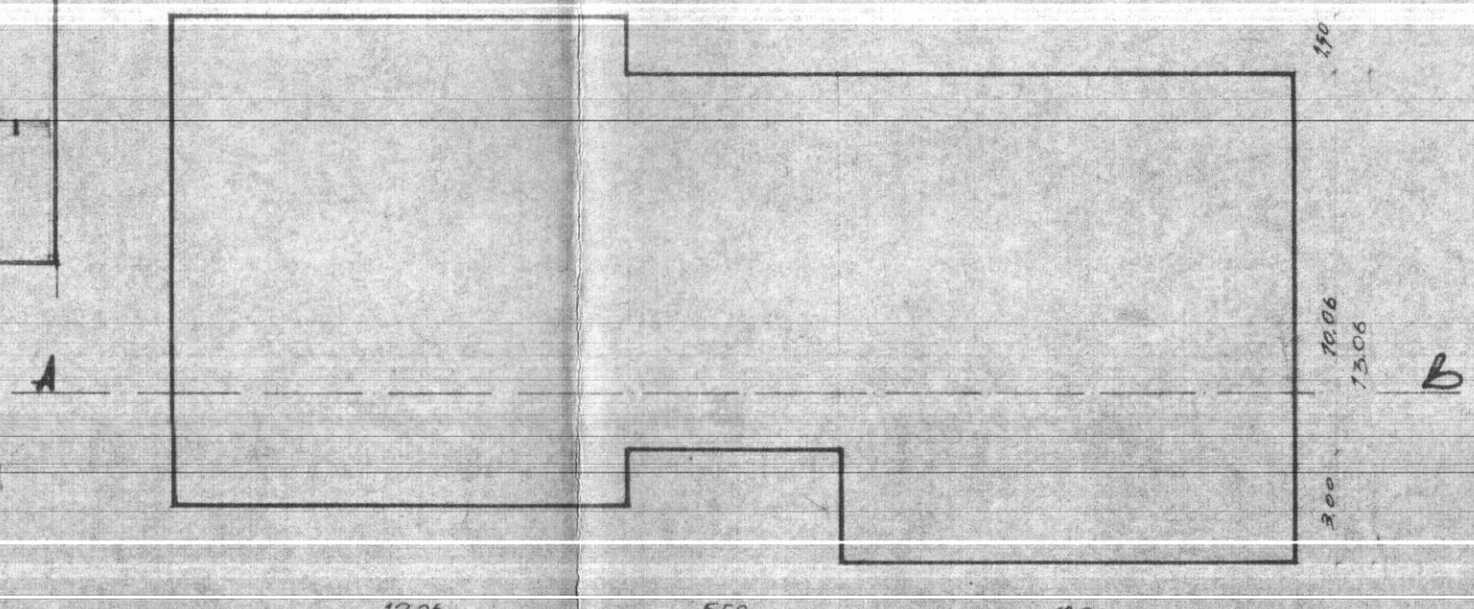
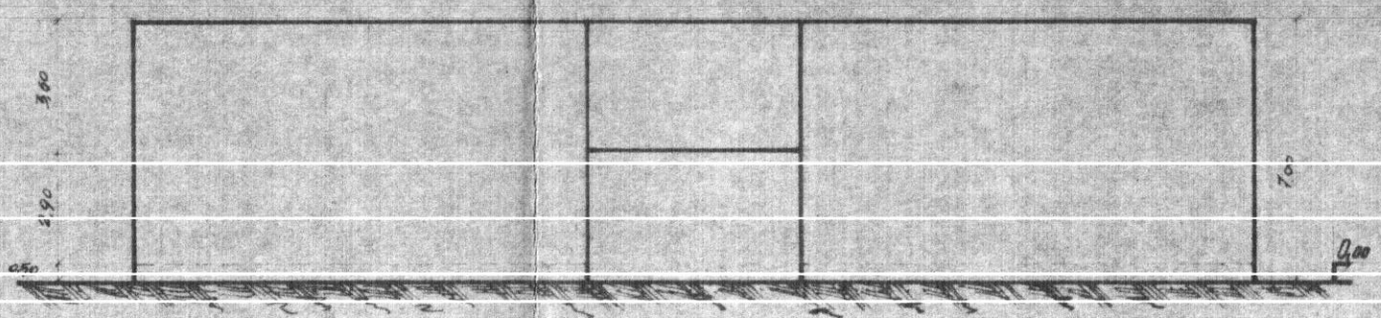
SEZIONE A-B