


NUOVO CATASTO EDILIZIO URBANO

(R. DECRETO-LEGGE 13 APRILE 1959, N. 652)

Planimetria dell'immobile situato nel Comune di FRANCAVILLA FONTANA Via Perchiera

Ditta GESCAL- R. MA

Allegata alla dichiarazione presentata all'Ufficio Tecnico Erariale di Prinlun

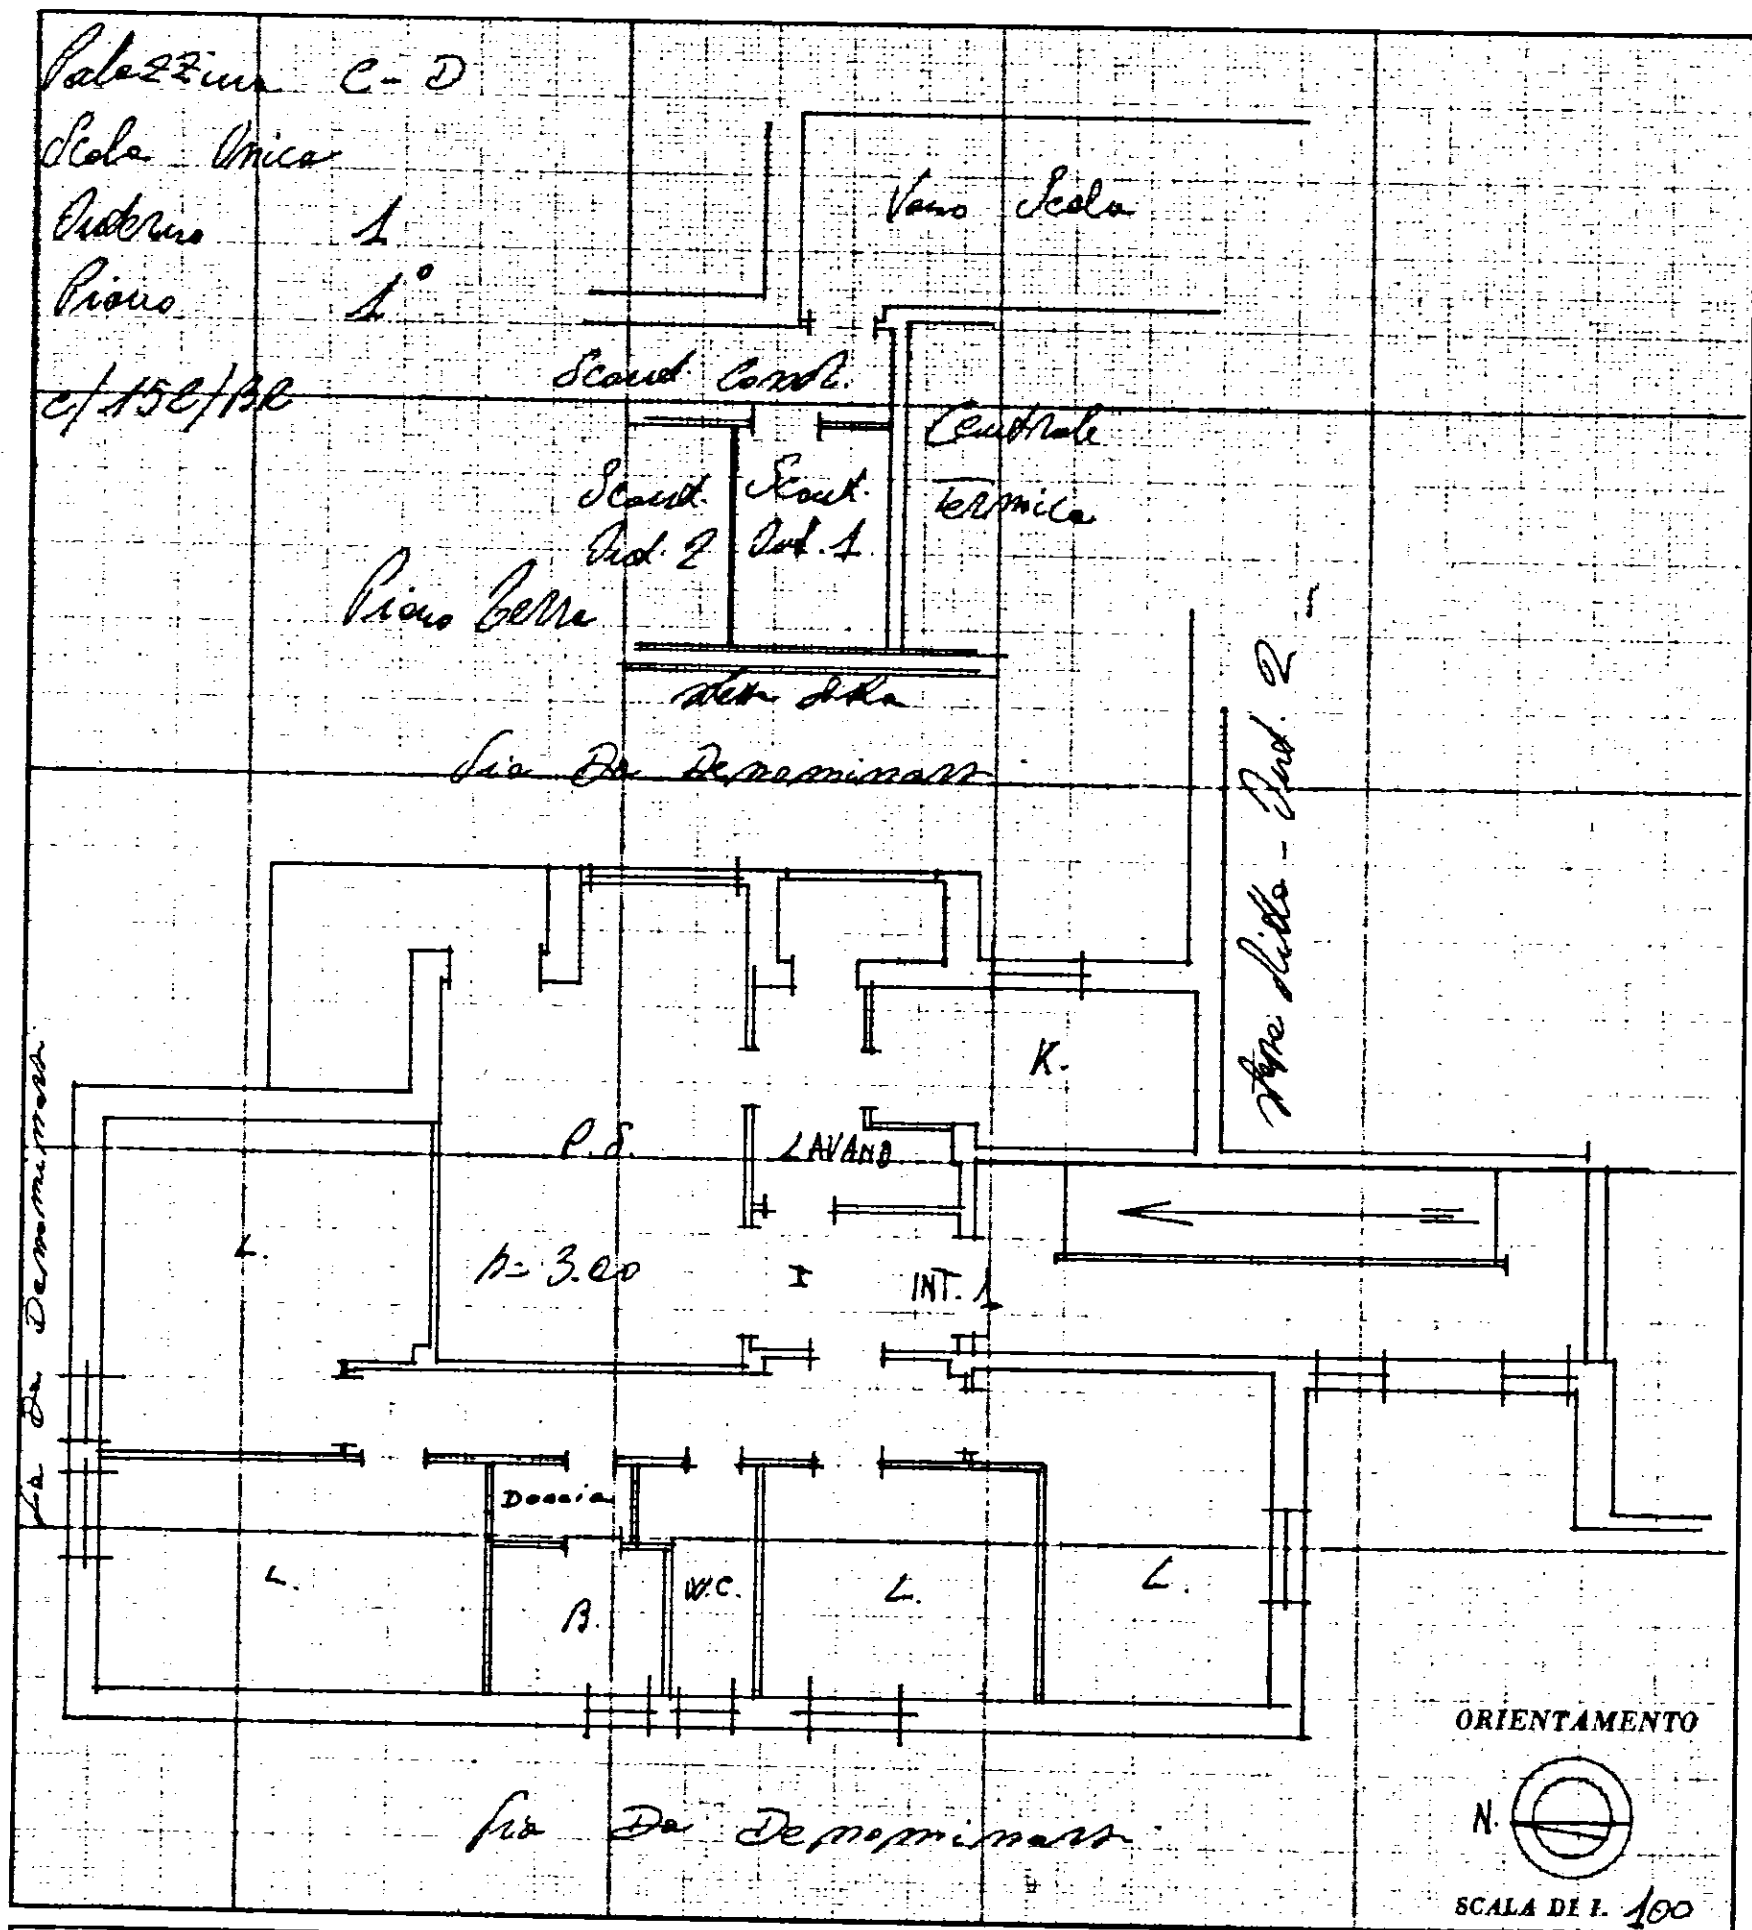

SPAZIO RISERVATO PER LE ANNOTAZIONI D'UFFICIO

DATA

PROT. N°

Compilata dal: Ufficio Tecnico
(Titolo, nome e cognome del tecnico)

L. A. C. R.

Iscritto all' Albo de

della Provincia di

24T4

Firma: DIRETTORE TECNICO
(Dot. Ing. Giovanni Rossi)

DIREZIONE GENERALE DEL CATASTO E DEI SERVIZI TECNICI ERARIALI

**Live
20**


NUOVO CATASTO EDILIZIO URBANO

(R. DECRETO-LEGGE 12 APRILE 1939, N. 652)

Planimetria dell'immobile situato nel Comune di FRANAVILLA FONTANA Via Peschiera

Ditta GESCAL - ROMA

Allegata alla dichiarazione presentata all'Ufficio Tecnico Erariale di B. Prindler

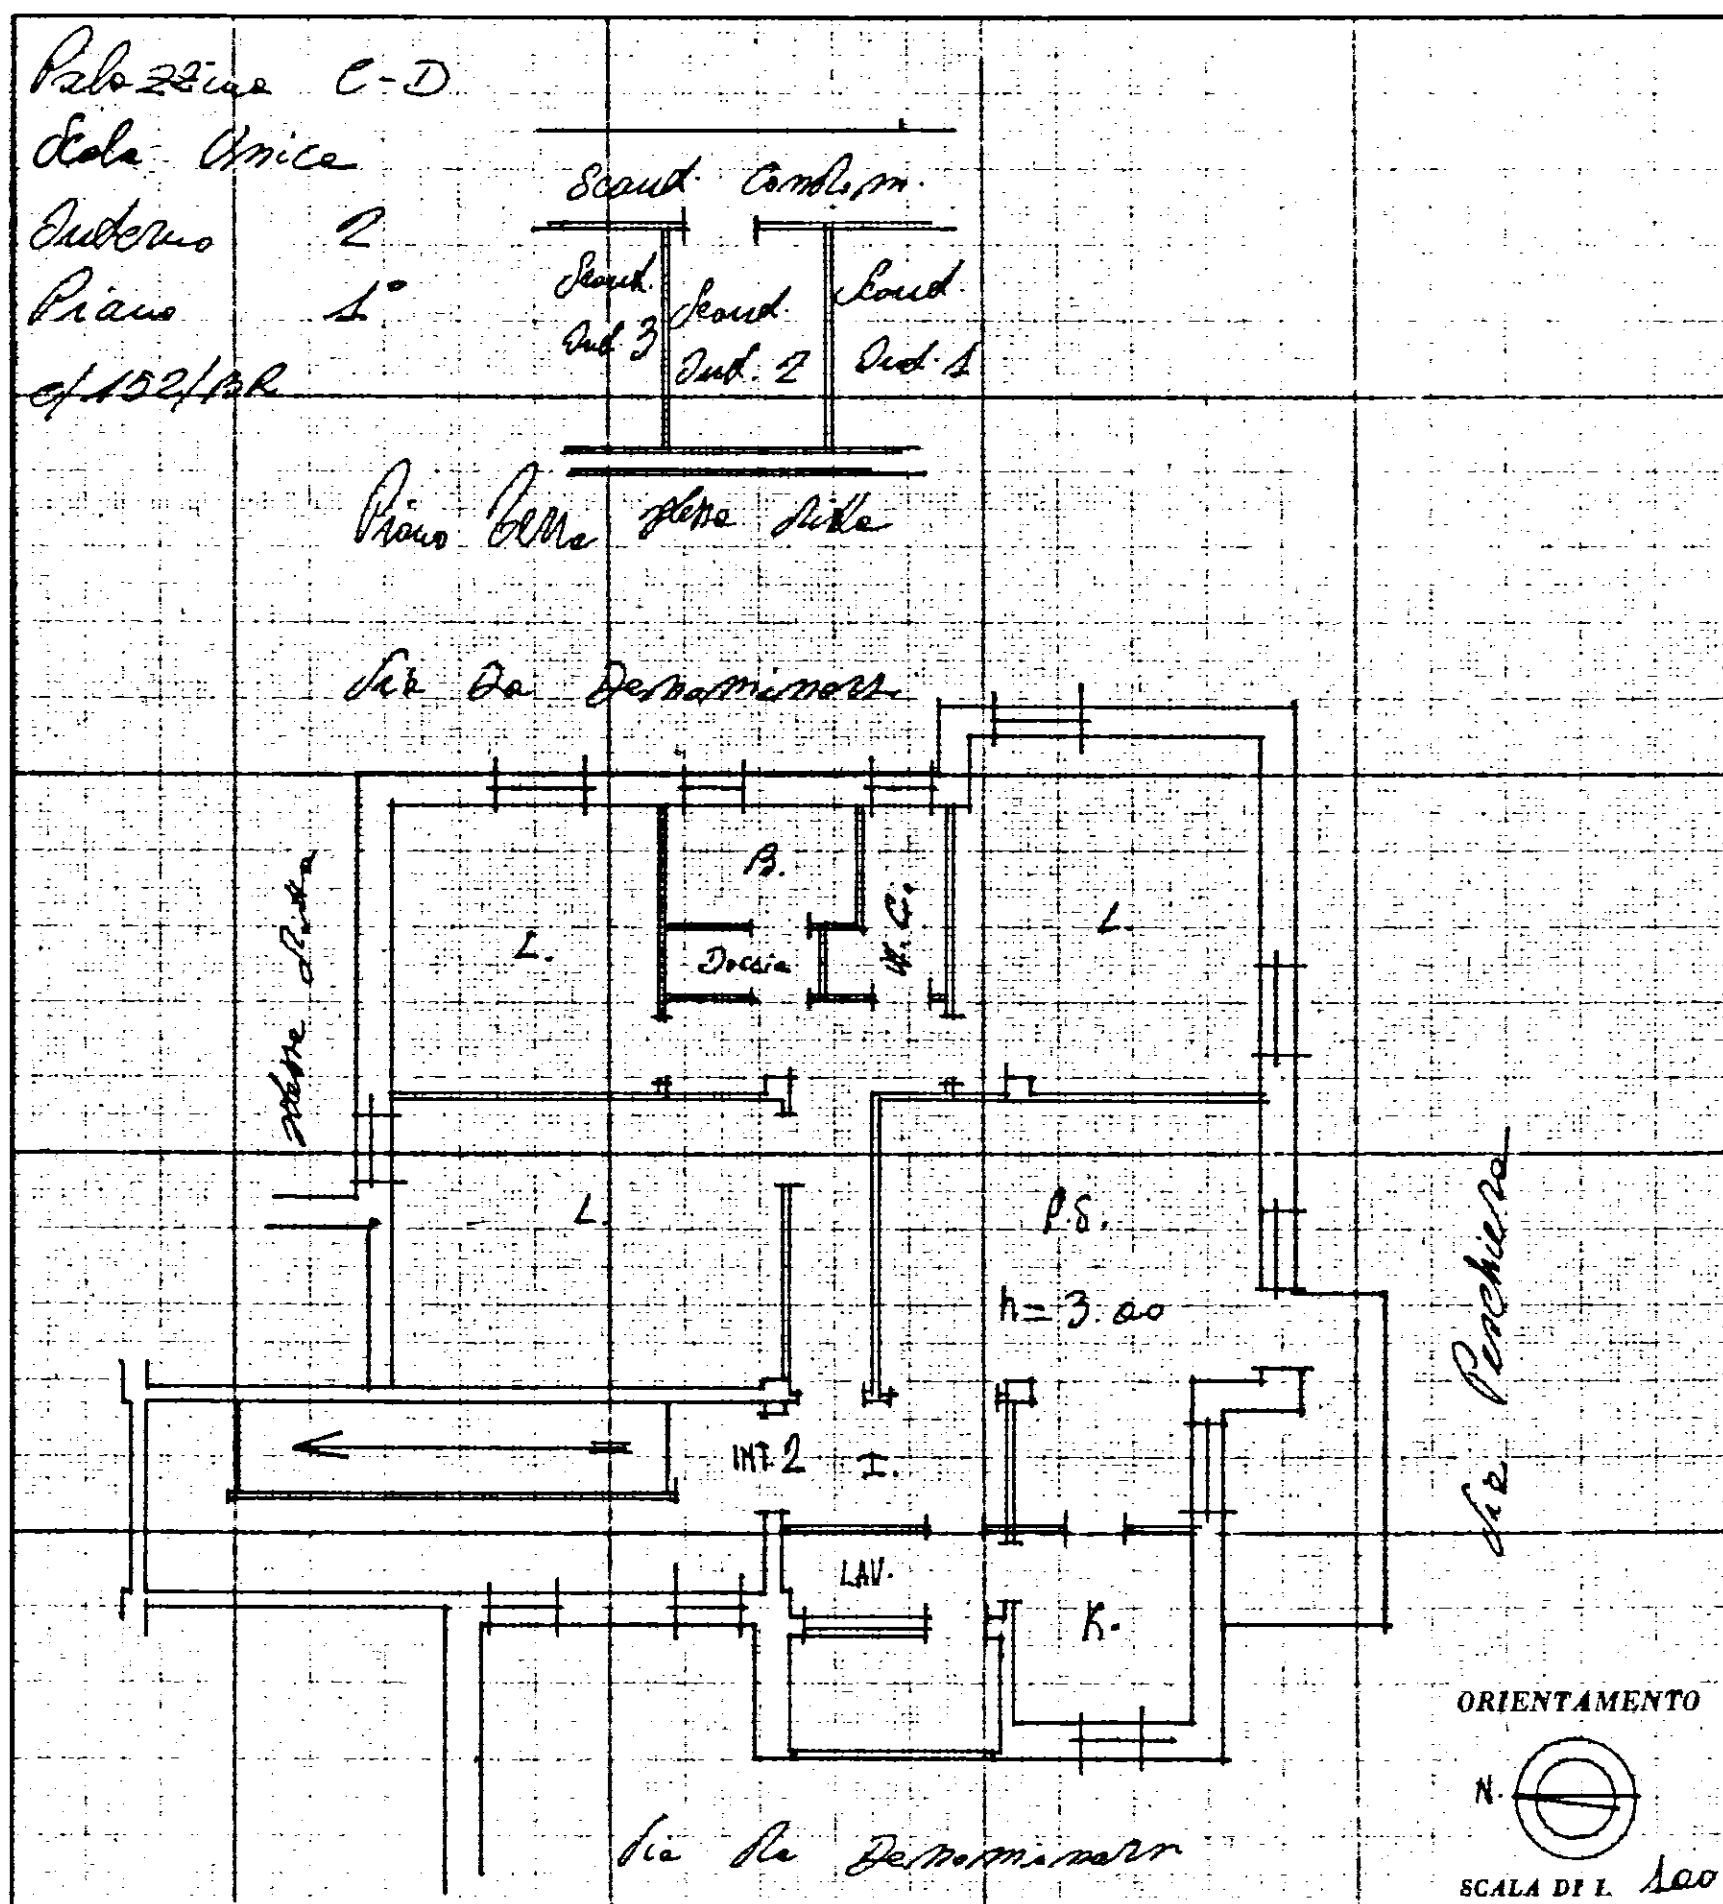

SPAZIO RISERVATO PER LE ANNOTAZIONI D'UFFICIO

DATA
PROT. Nº

Compilata dal Ufficio Tecnico
(Tutti, nome e cognome del tecnico)


Scritto all'Albo de
della Provincia di *Brescia*
D. 29-9-1869
DIRETTORE TECNICO
Firma: (Don. Ing. Giovanni Rossi)

NUOVO CATASTO EDILIZIO URBANO

(R. DECRETO-LEGGE 13 APRILE 1950, N. 652)

Ditta GESCAL - ROMA

Allegata alla dichiarazione presentata all'Ufficio Tecnico Erariale di Brindisi

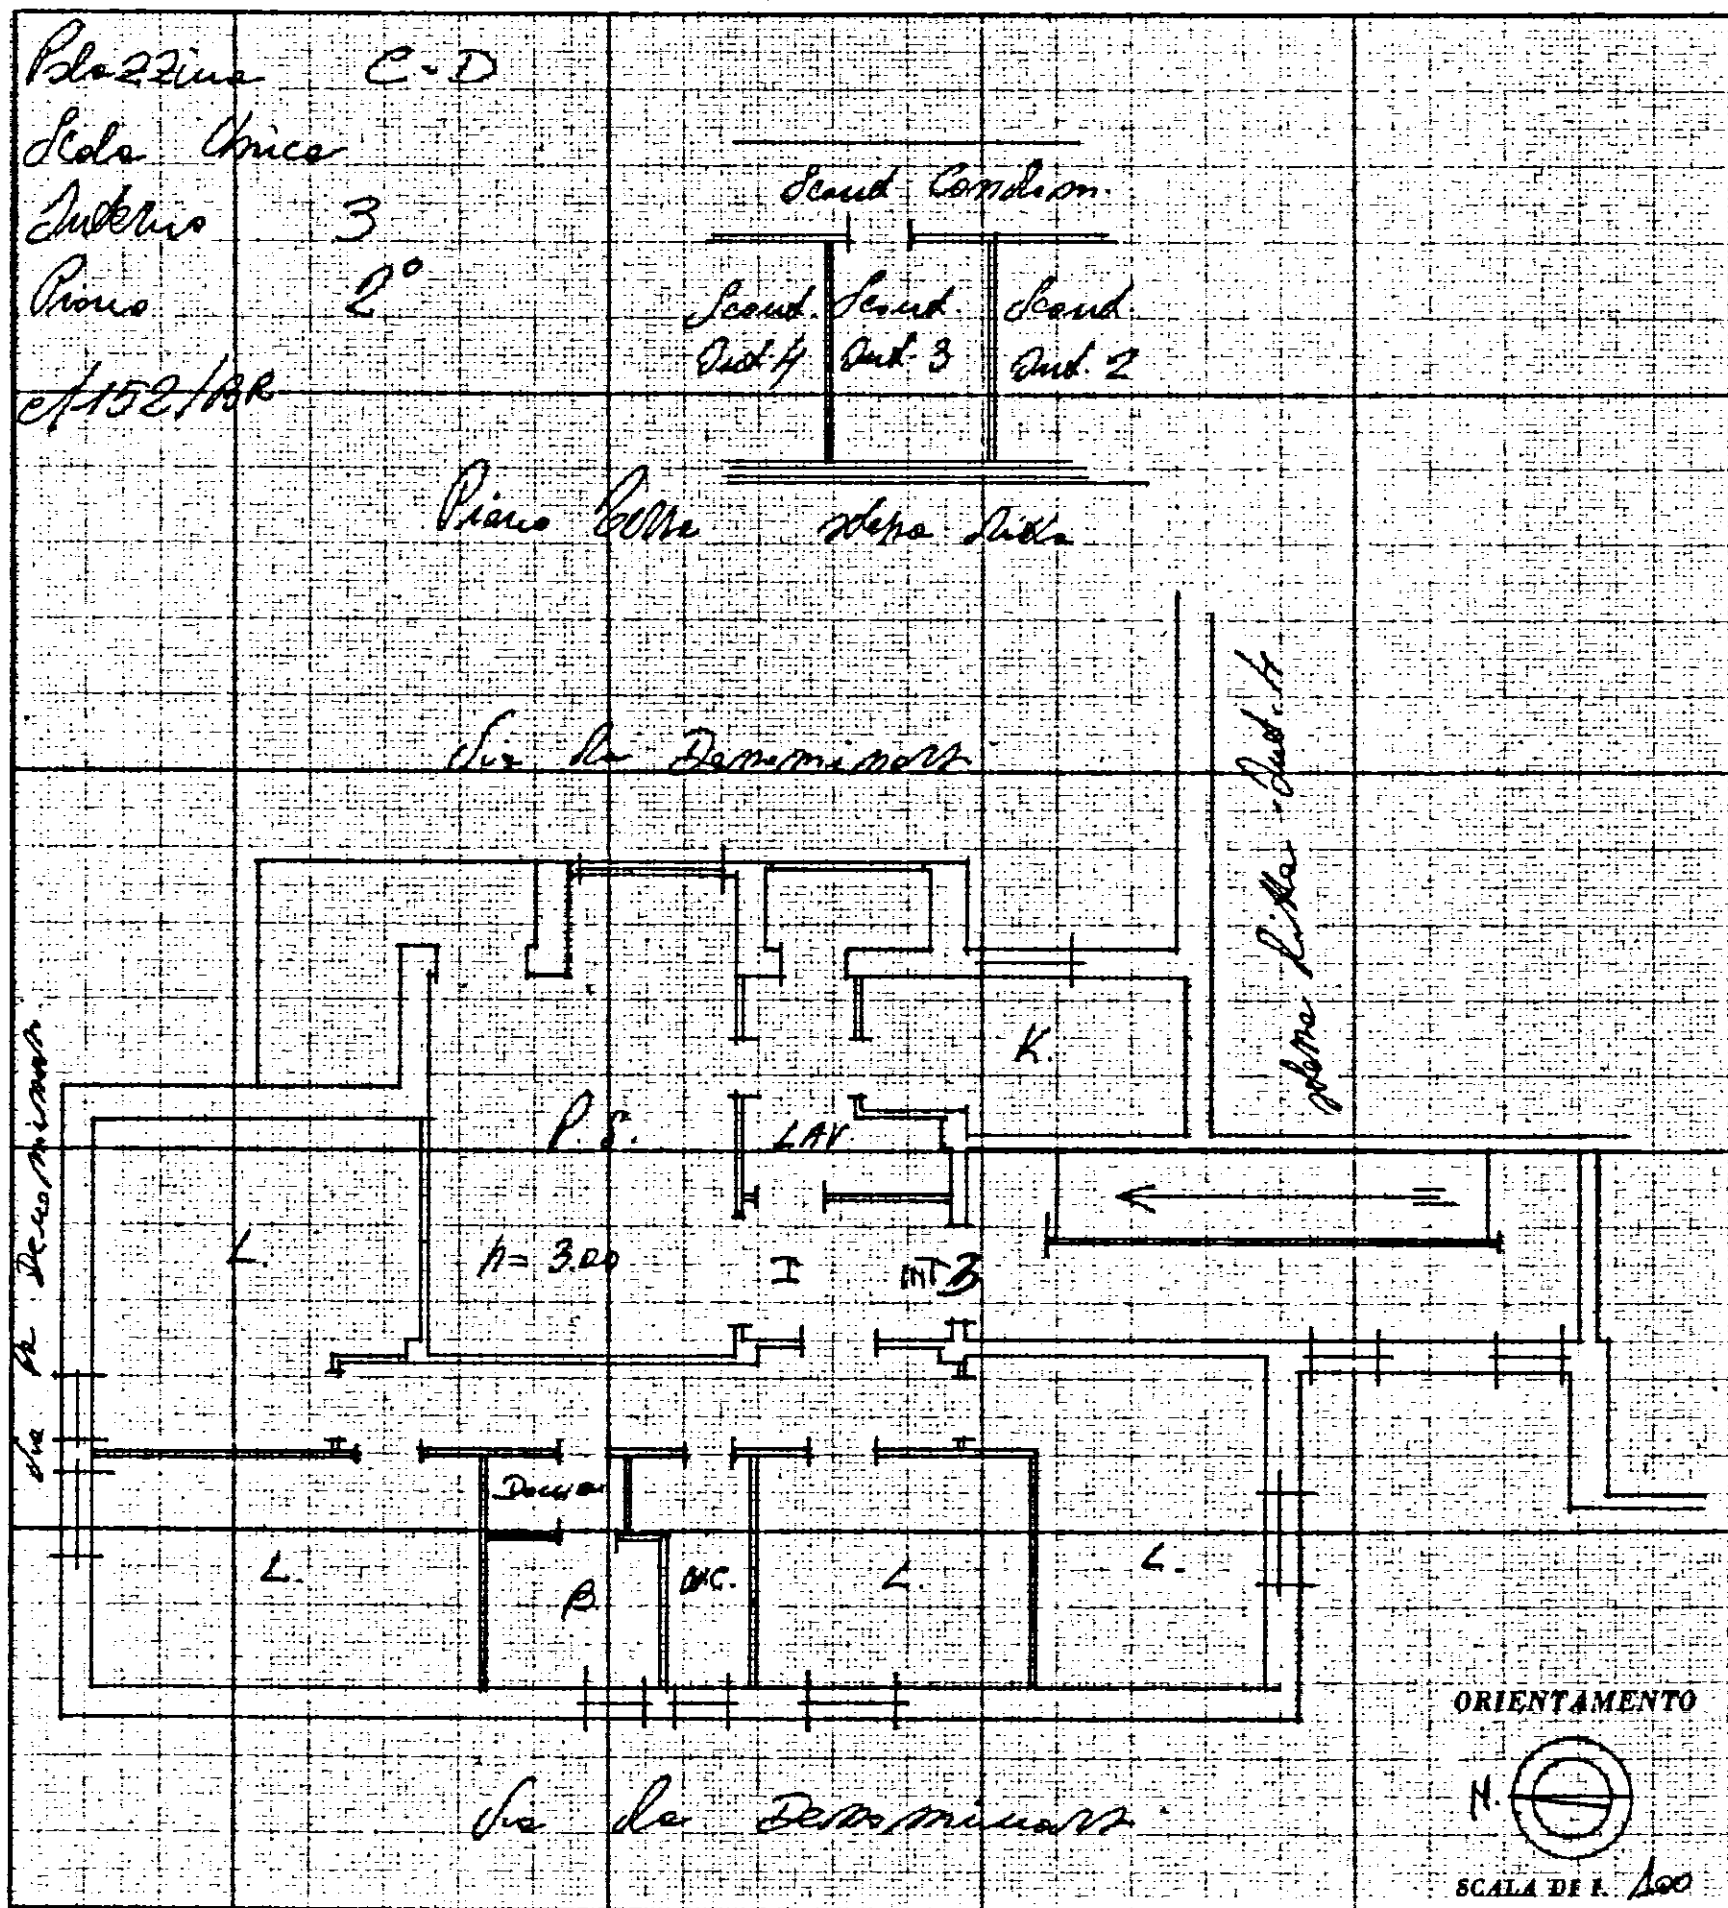

SPAZIO RISERVATO PER LE ANNOTAZIONI D'UFFICIO

DATA

PROT. N°

Compilata dal l' *Ufficio Tecnico*
(Titolo, numero e cognome del tecnico)
D. A. C. P.

Iscritto all'Albo de
della Provincia di *Brianza*

DATA 29-5-1969

PHOTO TECH.






NUOVO CATASTO EDILIZIO URBANO

(R. DECRETO-LEGGE 13 APRILE 1939, N. 652)

Planimetria dell'immobile situato nel Comune di FRANCILLA FONTANA Via Perchiera

Ditta GESCAL - ROMA

Allegata alla dichiarazione presentata all'Ufficio Tecnico Erariale di Brindisi

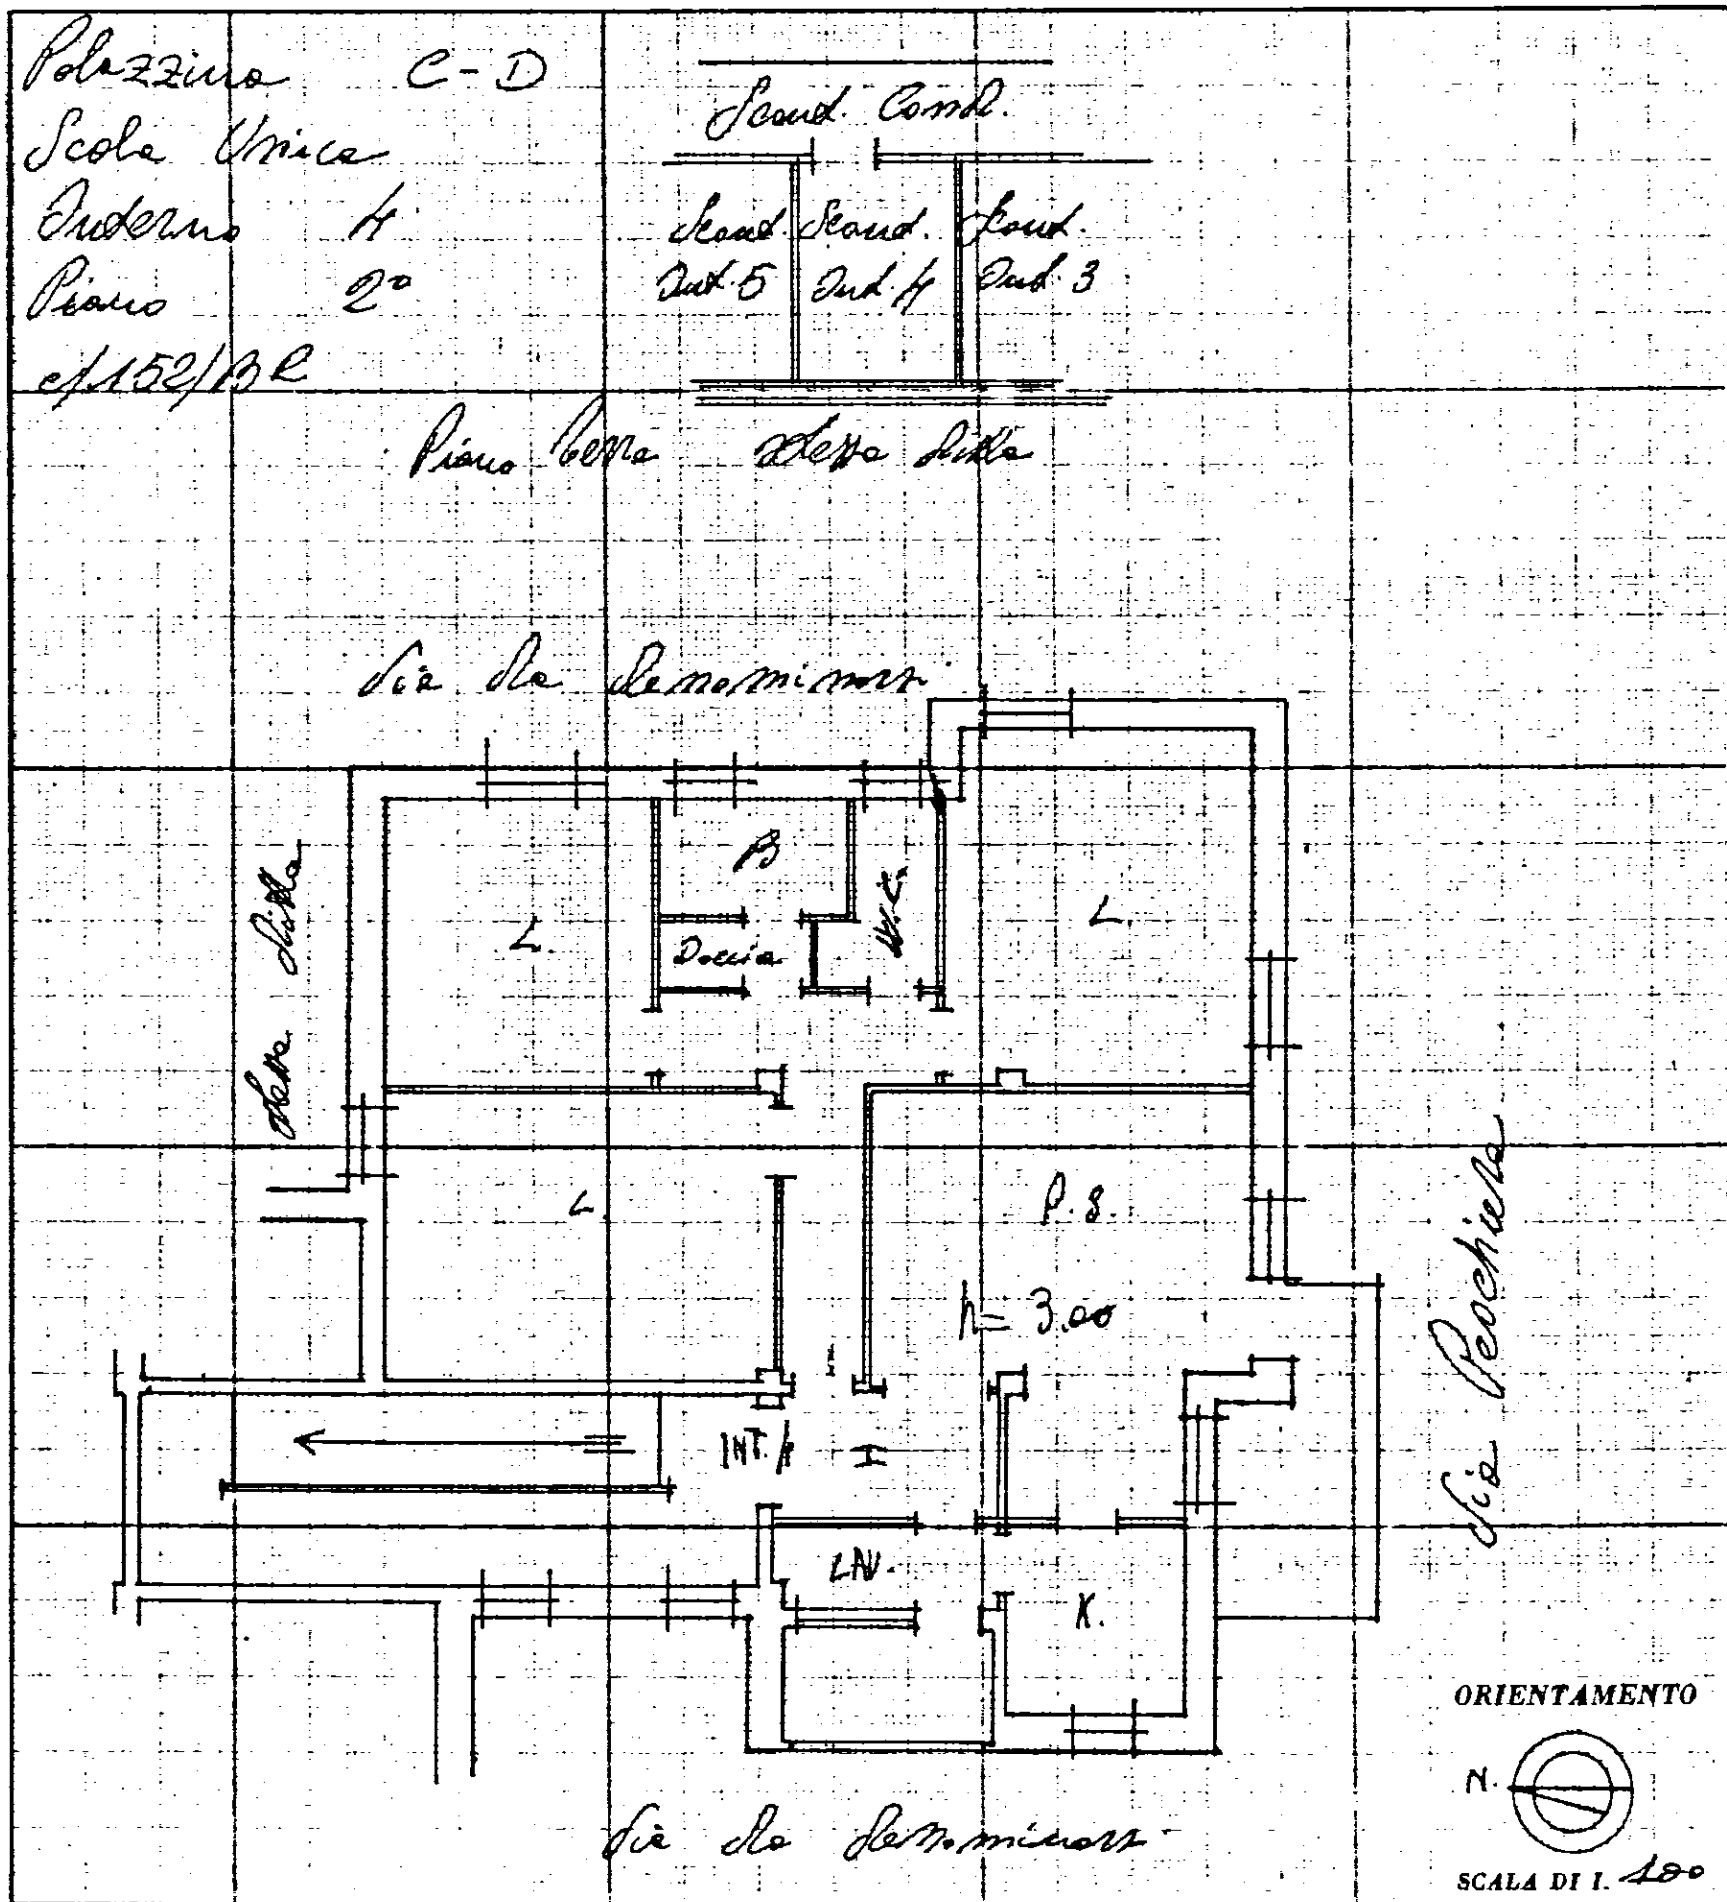

SPAZIO RISERVATO PER LE ANNOTAZIONI D'UFFICIO

DATA
PROT. N°

Compilata dall' Ufficio Tecnico

(Indicare nome e cognome del tecnico)

I. A. C. P.

Iscritto all'Albo de

della Provincia di Brindisi

DATA 29-5-1969

INTELLIGIBILE TECNICO

Firma: [Signature]

DIREZIONE GENERALE DEL CATASTO E DEI SERVIZI TECNICI ERARIALI

**Lire
20**

NUOVO CATASTO EDILIZIO URBANO

(R. DECRETO-LEGGE 13 APRILE 1939, N. 652)

Planimetria dell'immobile situato nel Comune di FRANCILLA FONTANA Via Prochiera

Ditta GESCAL - ROMA

Allegata alla dichiarazione presentata all'Ufficio Tecnico Erariale di Prinsein

Pola Zzine C-D
Sede Unice
Interno 5
Piano 3°
c/102/RZ

Scaut. And.
Scaut. And. Scaut.
And. 6 And. 5 And. 4

Piano Bello stile antico

Via da denominare

K.

LAV.

I

INT. 5

Dra a

B. W.C.

L.

L.

Via da denominare

ORIENTAMENTO

N.

SCALA DI 1. 100

SPAZIO RISERVATO PER LE ANNOTAZIONI D'UFFICIO

DATA

PROT. N°



Compilata dall' Ufficio Tecnico
(Titolo, nome e cognome del tecnico)

Iscritto all'Albo de
della Provincia di Brindisi

DATA 29-5-1969

Firms: INDUSTRIA TECNICA
(Don. Ing. Giovanni Rossi)




NUOVO CATASTO EDILIZIO URBANO

(R. DECRETO-LEGGE 13 APRILE 1939, N. 642)

Planimetria dell'immobile situato nel Comune di FRANCIVILLA FONTANA Via Peschiera

Ditta GESCAL - ROMA

Allegata alla dichiarazione presentata all'Ufficio Tecnico Erariale di Brindisi

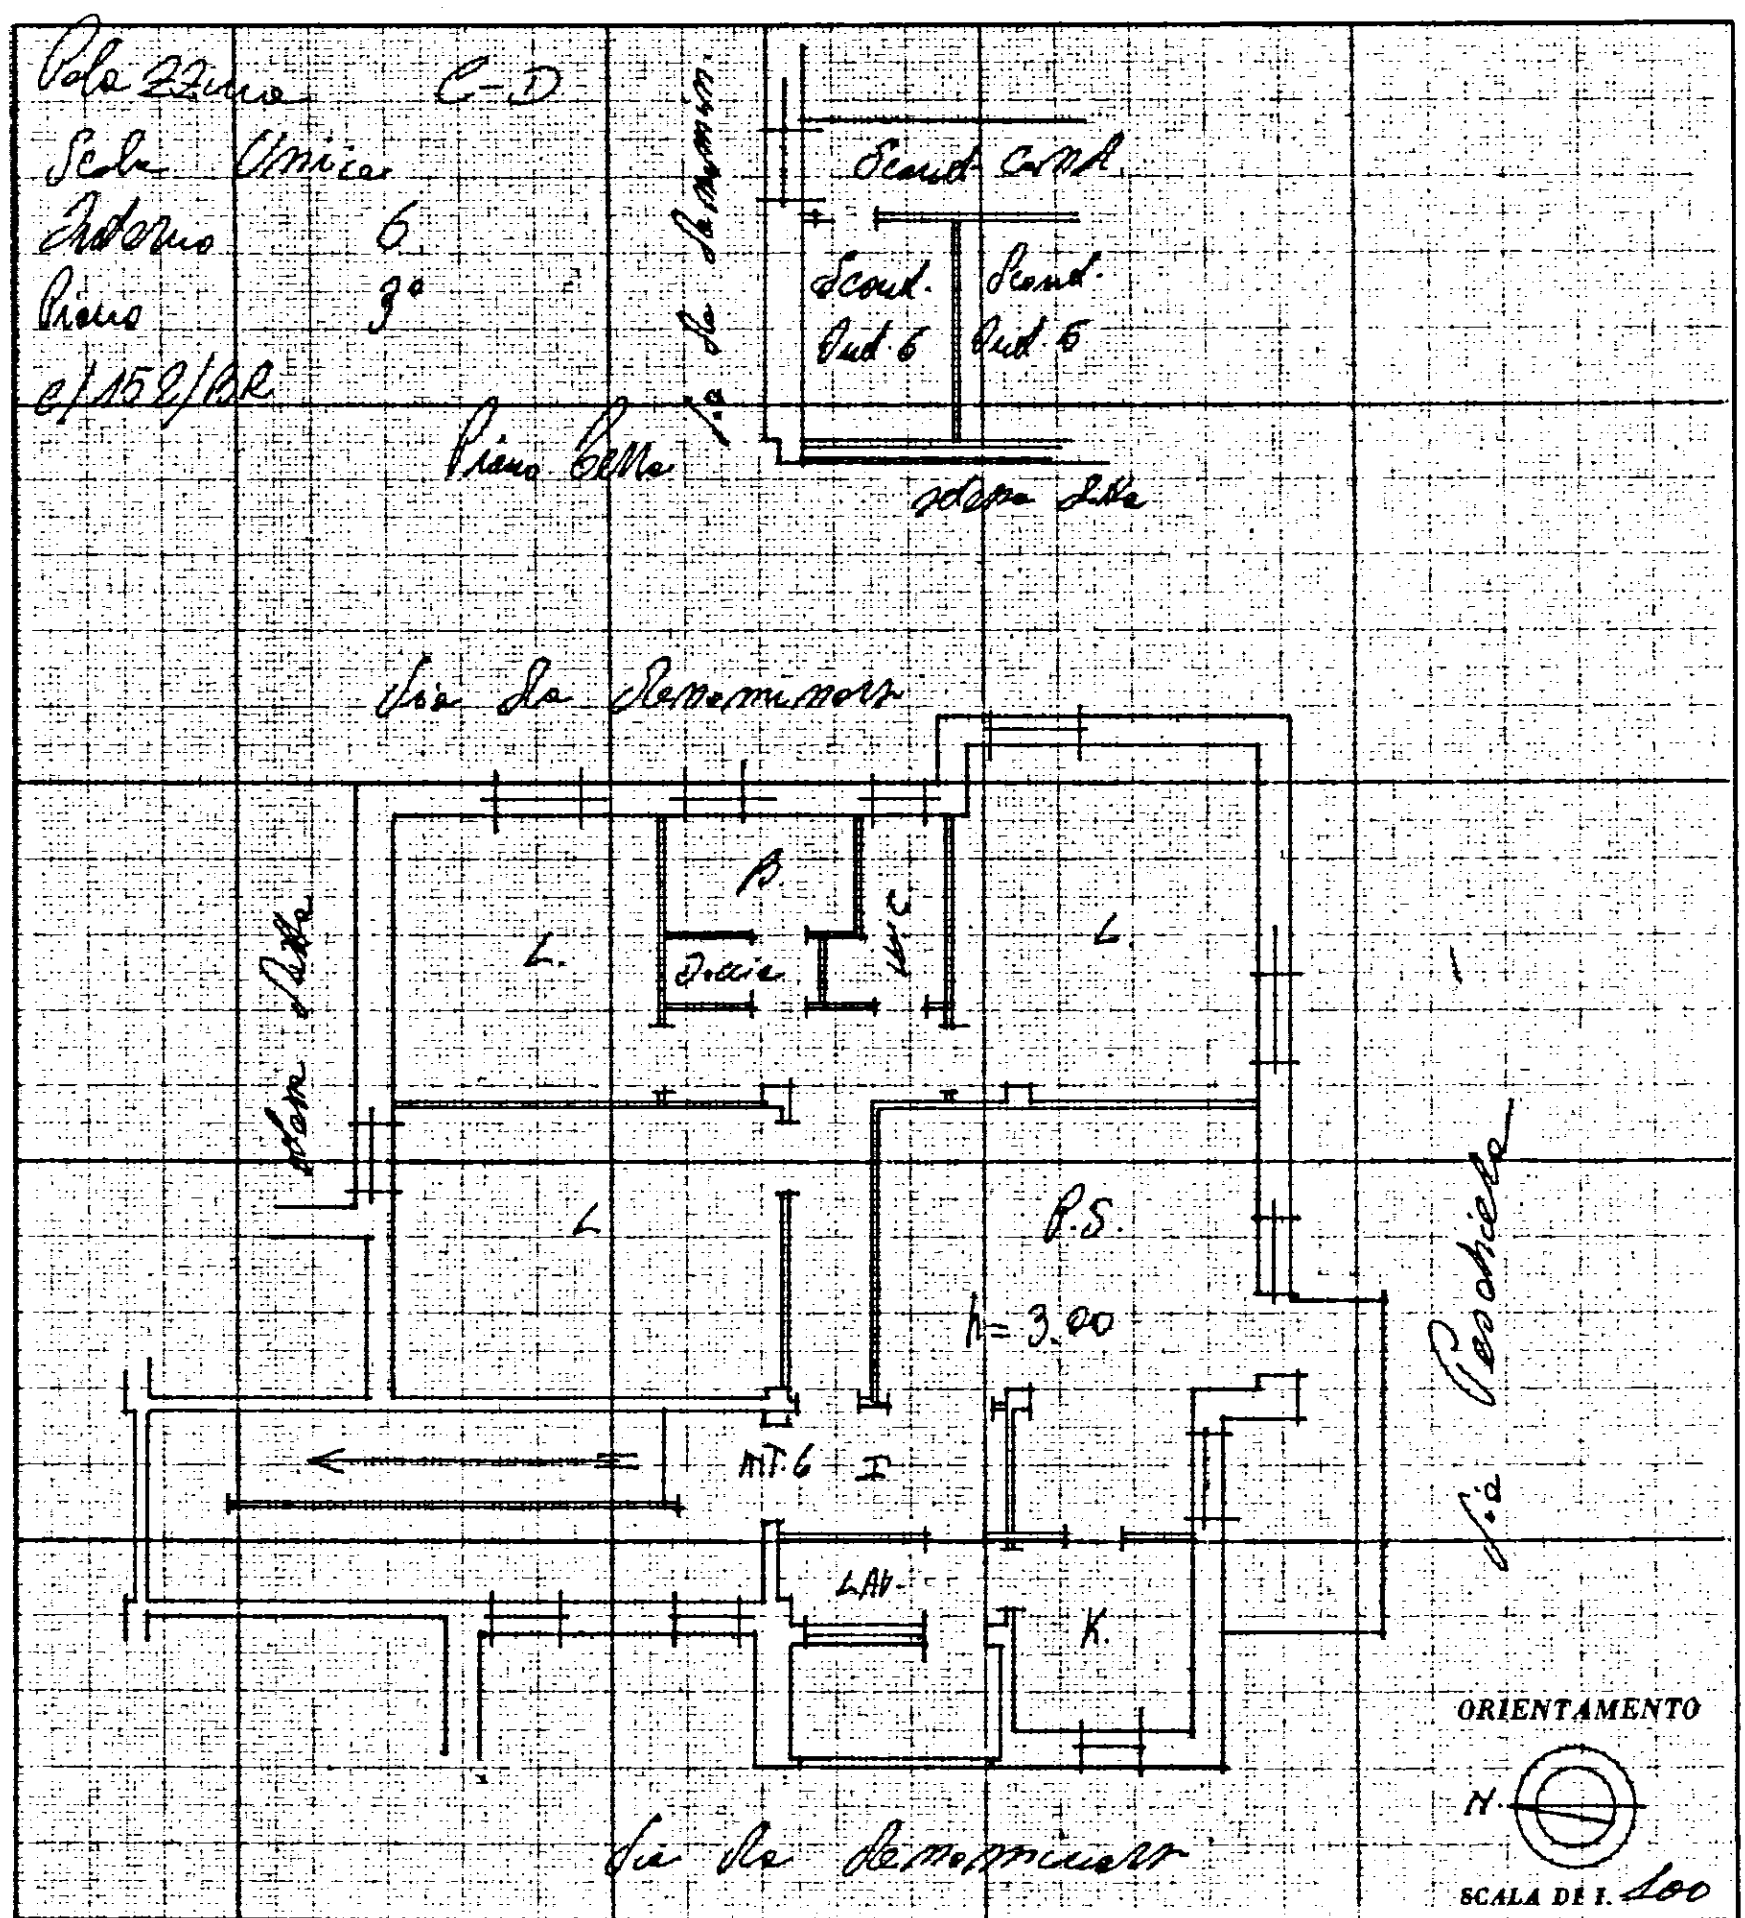

SPAZIO RISERVATO PER LE ANNOTAZIONI D'UFFICIO

DATA
PROT. N°



Compilata dal Ufficio Tecnico
(Indicare nome e cognome del tecnico)
F. A. C. P.

Iscritto all'Albo de
della Provincia di Brindisi

DATA 29-5-1969

Firma: [Signature]
DIRETTORE TECNICO