Istituto Autonomo Case Popolari per la provincia di Brindisi

Progetto case popolari in Brindisi (Palazzina B)

Scala 1:100

Prospetto principale

Prospetto laterale
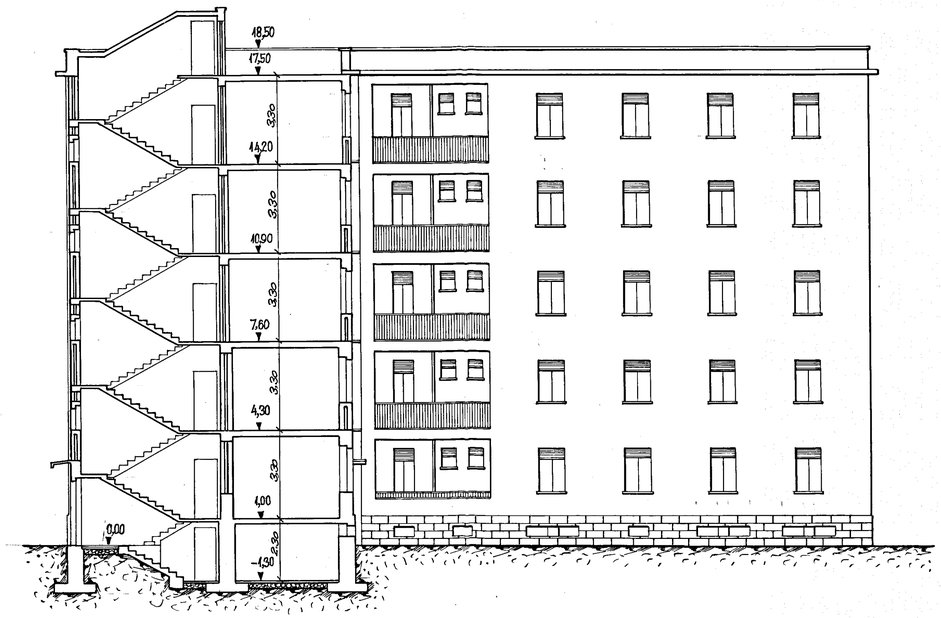
Sezione A-B