Prof. Dott. Ingegnere Geometra

ALLOGGI PRENOTATI DALLA COOP. S. ANTONIO CASA E FAMIGLIA

S. VITO DEI NORMANNI

« B R I N D I S I »

ARMATURA 5° SOLAIO

1 : 100

IL CALCOLATORE:
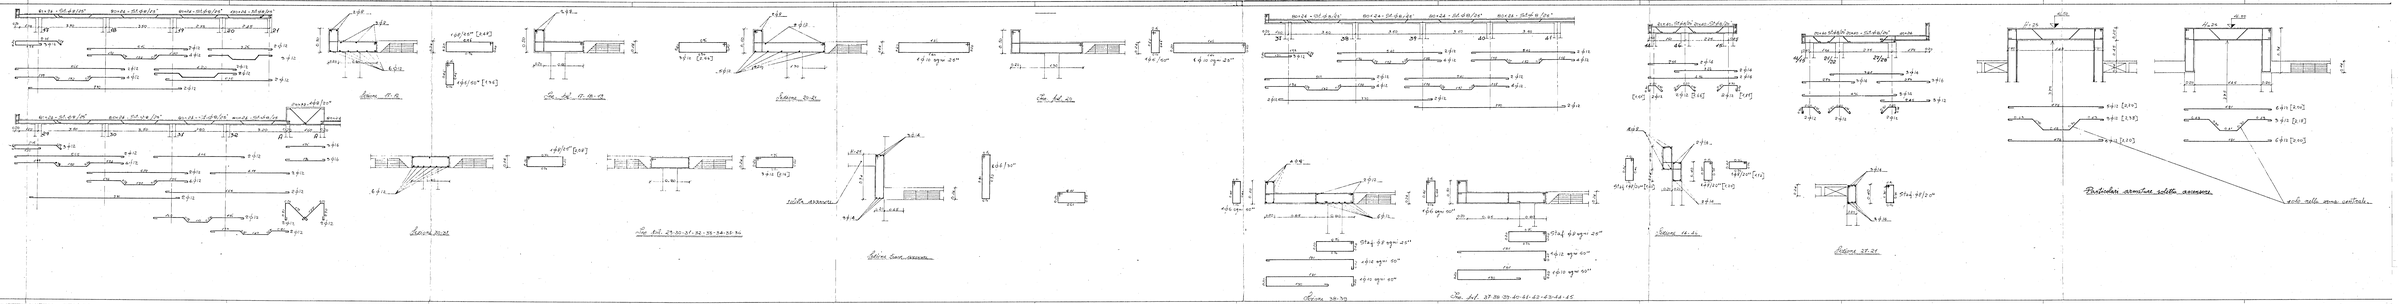
IMPRESA LEONARDO BERARDINO