


SEMANIALE

ZONA

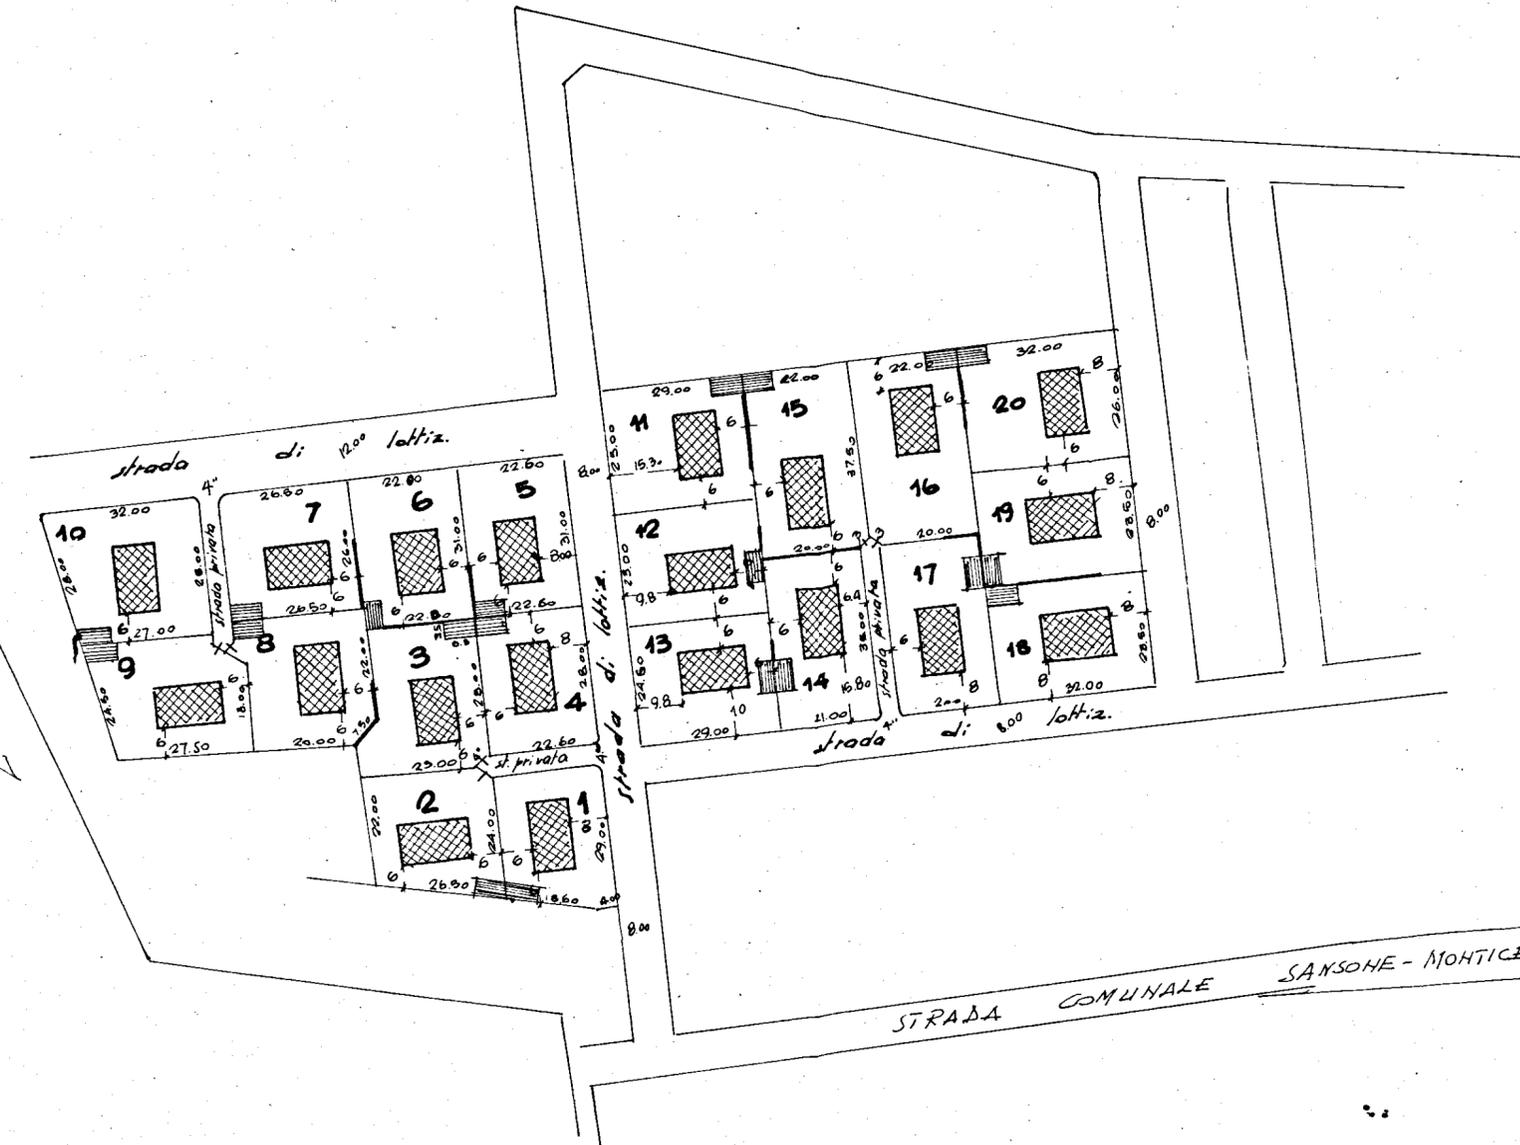

L.C.P.

S.R.L. COOPERATIVA ORIGANO EDILIZIA ECONOMICA POPOLARE	
Scala 1:1000	PLANIMETRIA GENERALE
PROGETTISTI: ING. N. VIVARELLI	PROGETTO per la costruzione di abitazioni unifamiliari in localita' MONTICELLI VILLANOVA agro di OSTUNI