
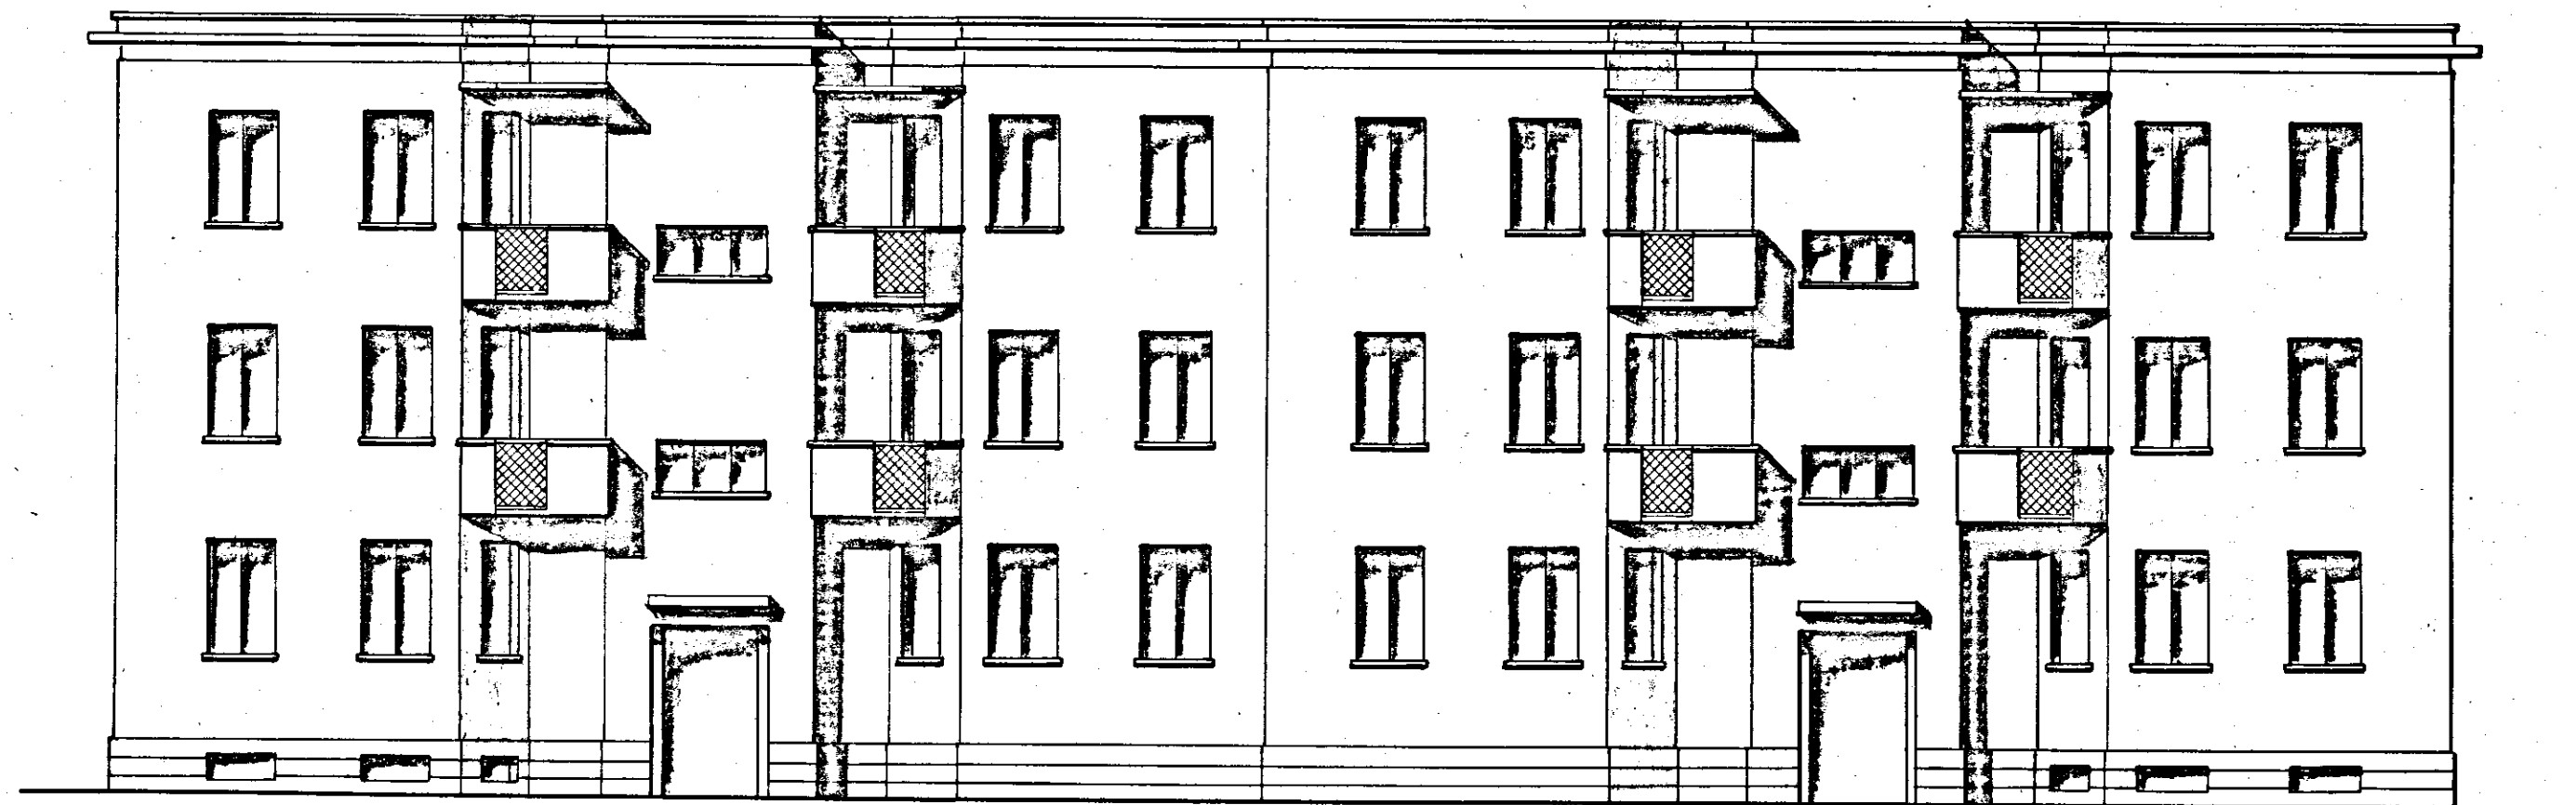


ISTITUTO AUTONOMO CASE POPOLARI PER LA PROVINCIA DI BRINDISI


PROGETTO CASE POPOLARI (LEGGE 640) TIPO B

SCALA 1:100

PROSPETTO LATO SCALE

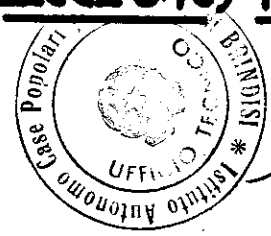

PROSPETTO POSTERIORE

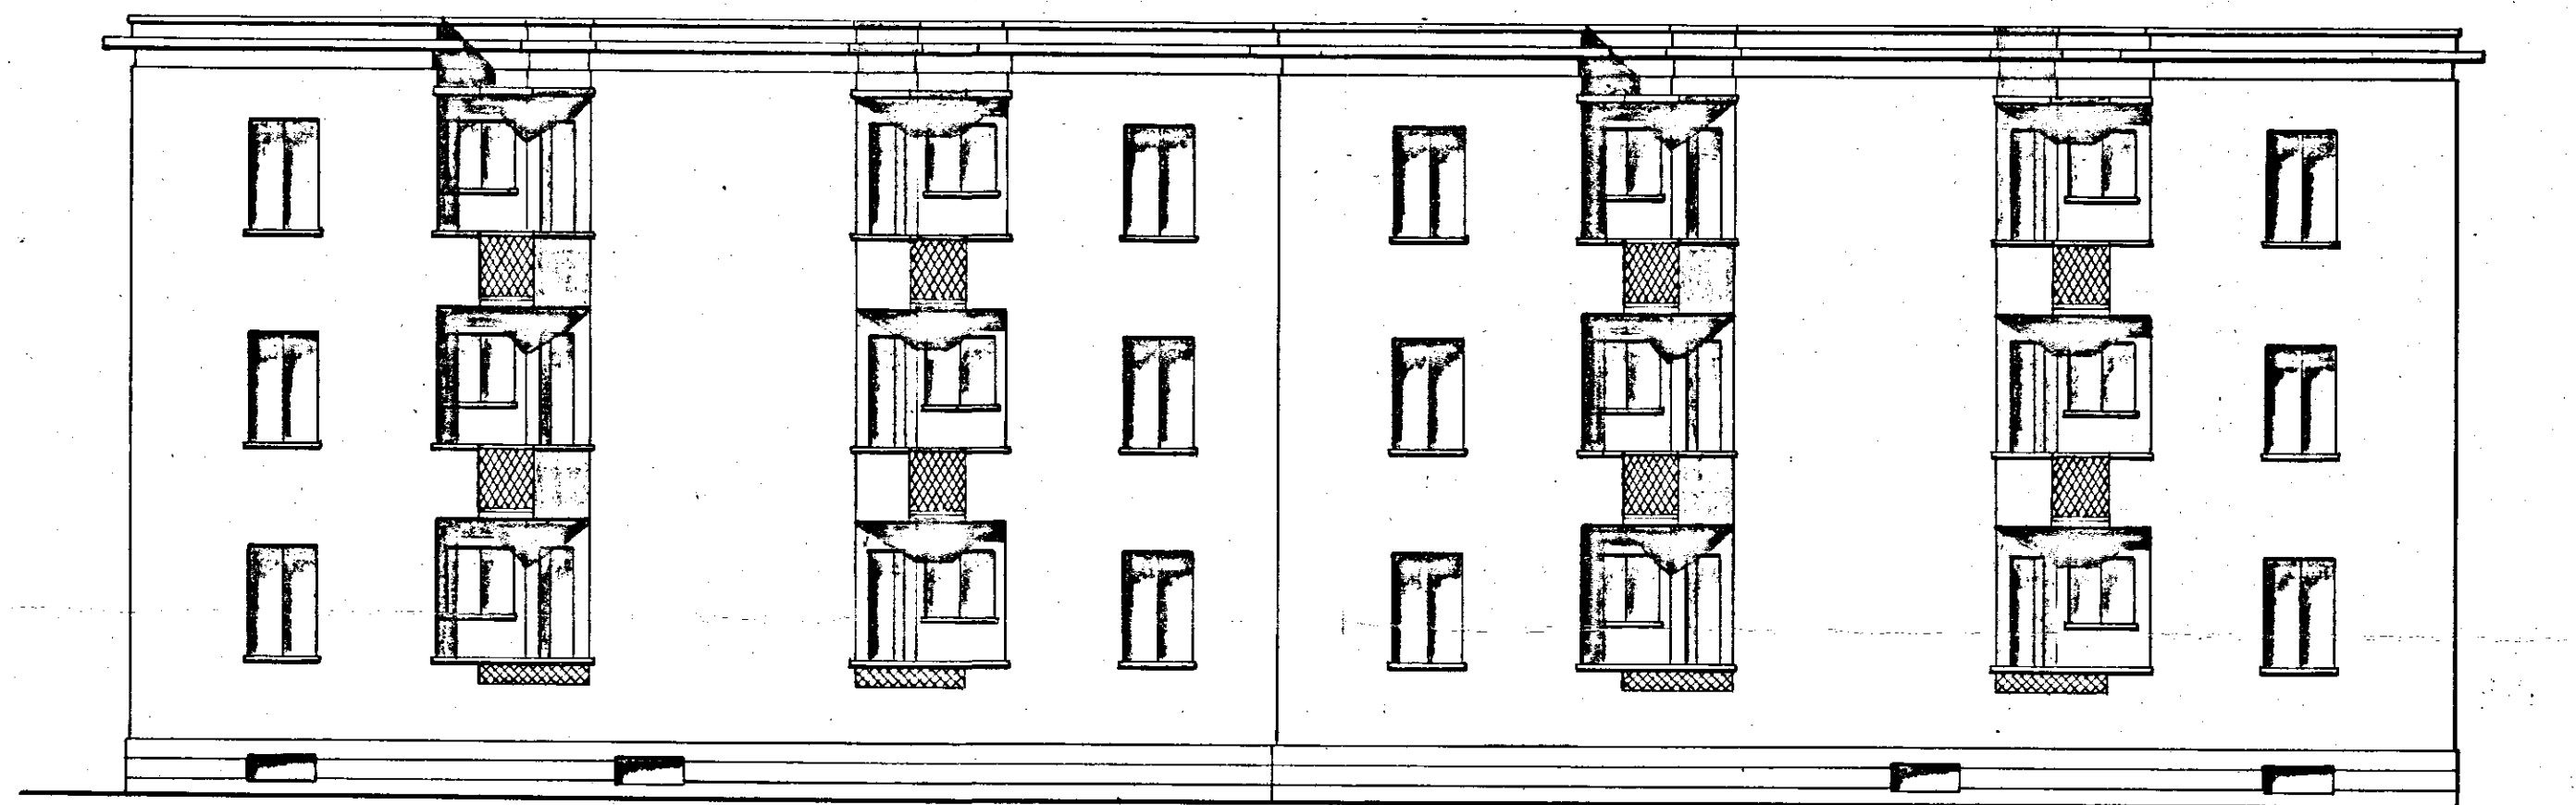

SEZIONE A-B

