


# Pianta dei tetti

SCALA 1:100

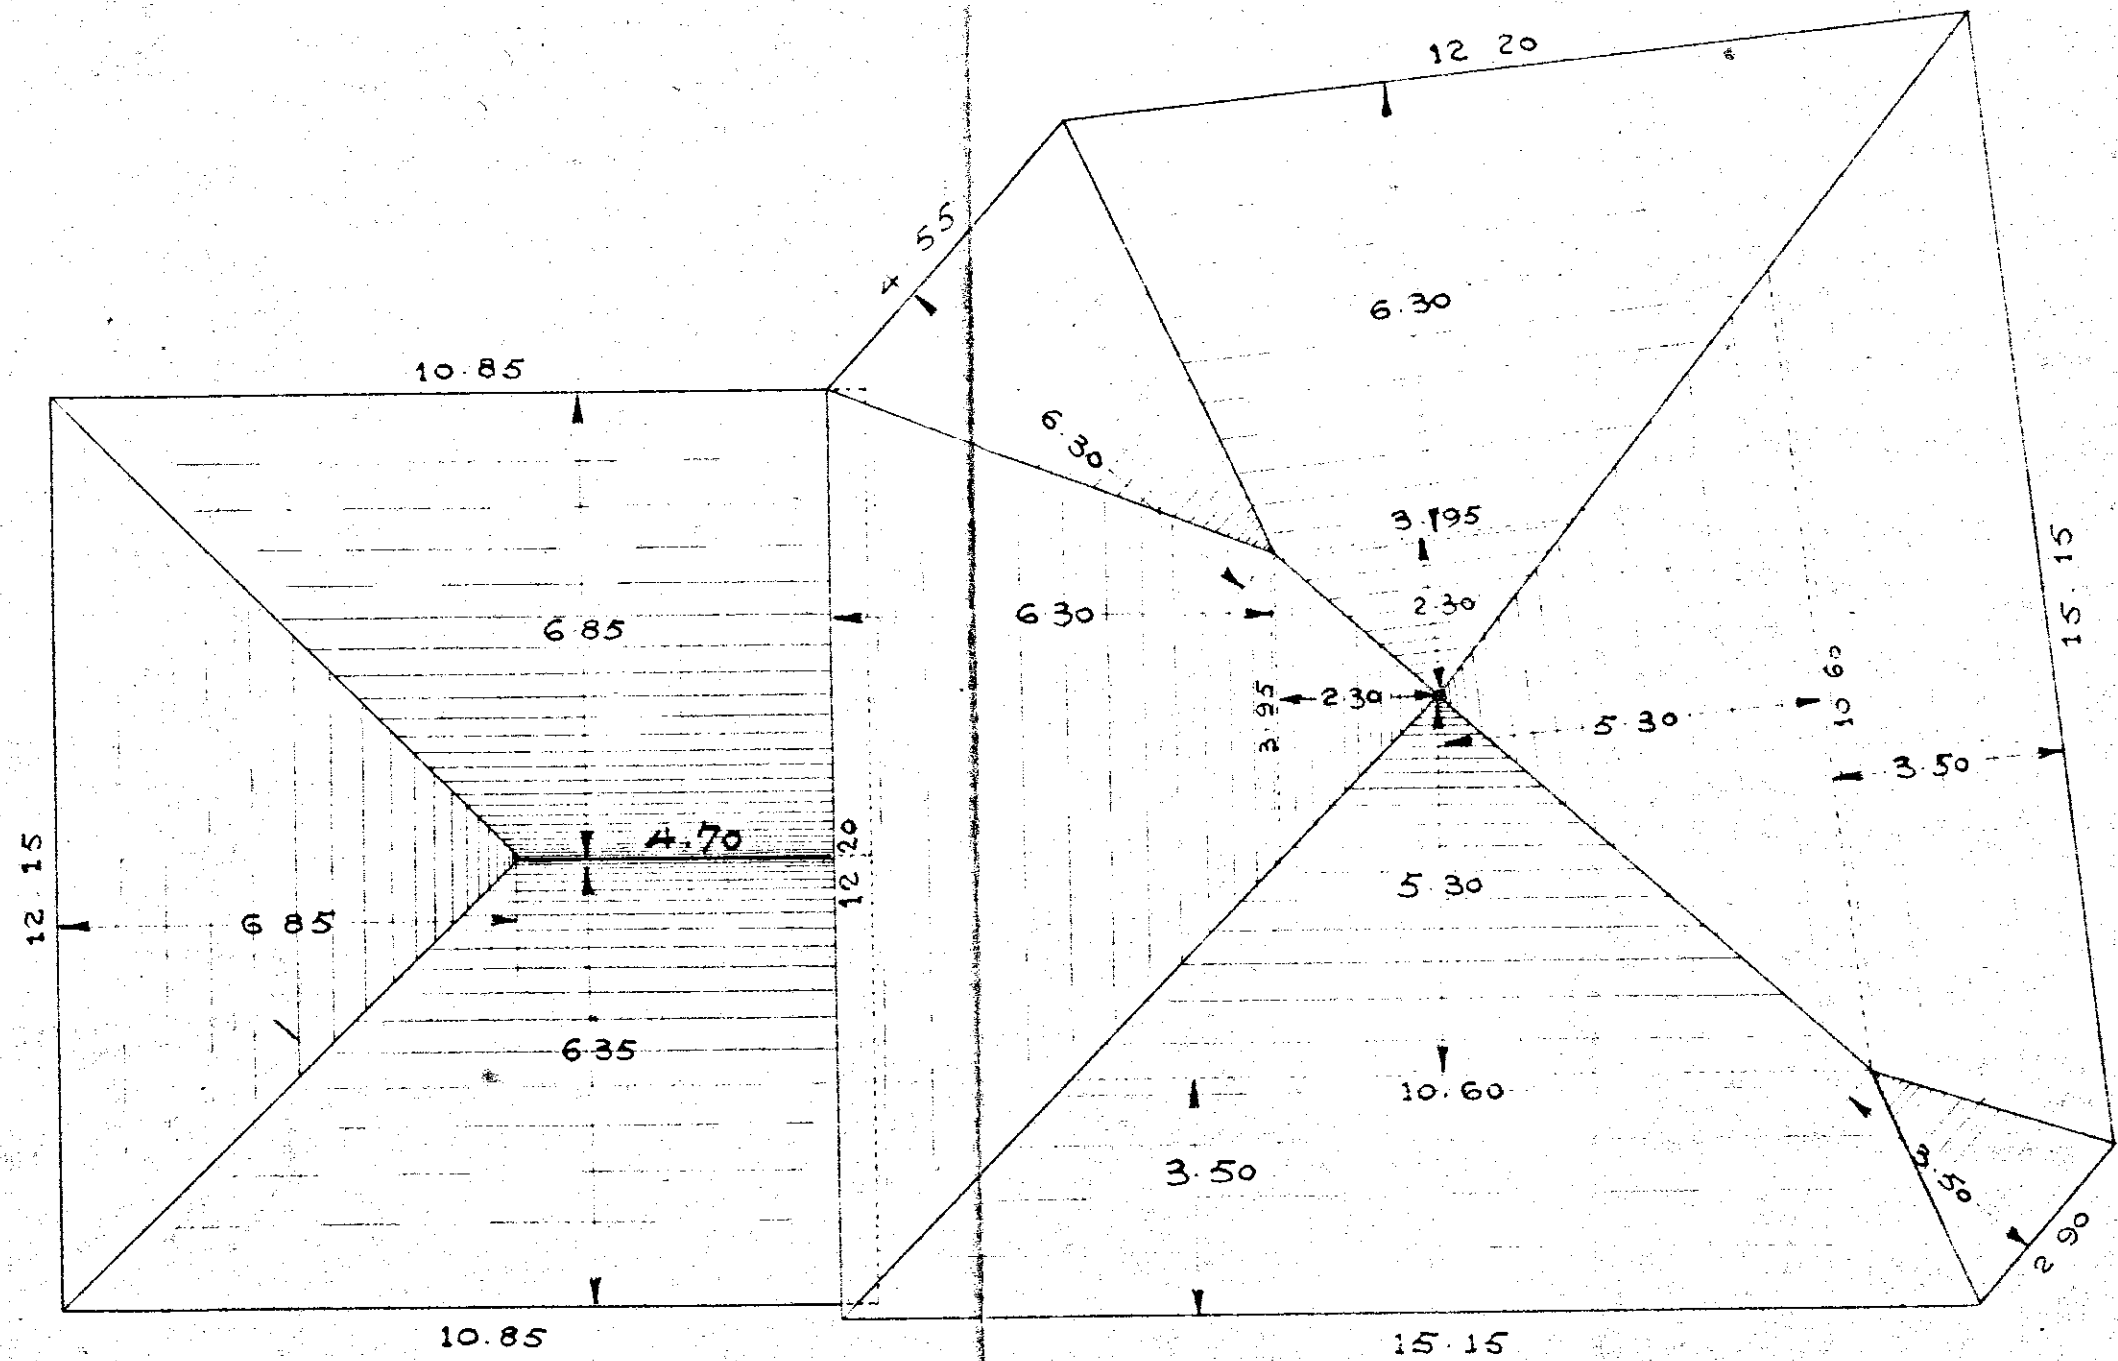

*in mano  
G. B. F. F.*