


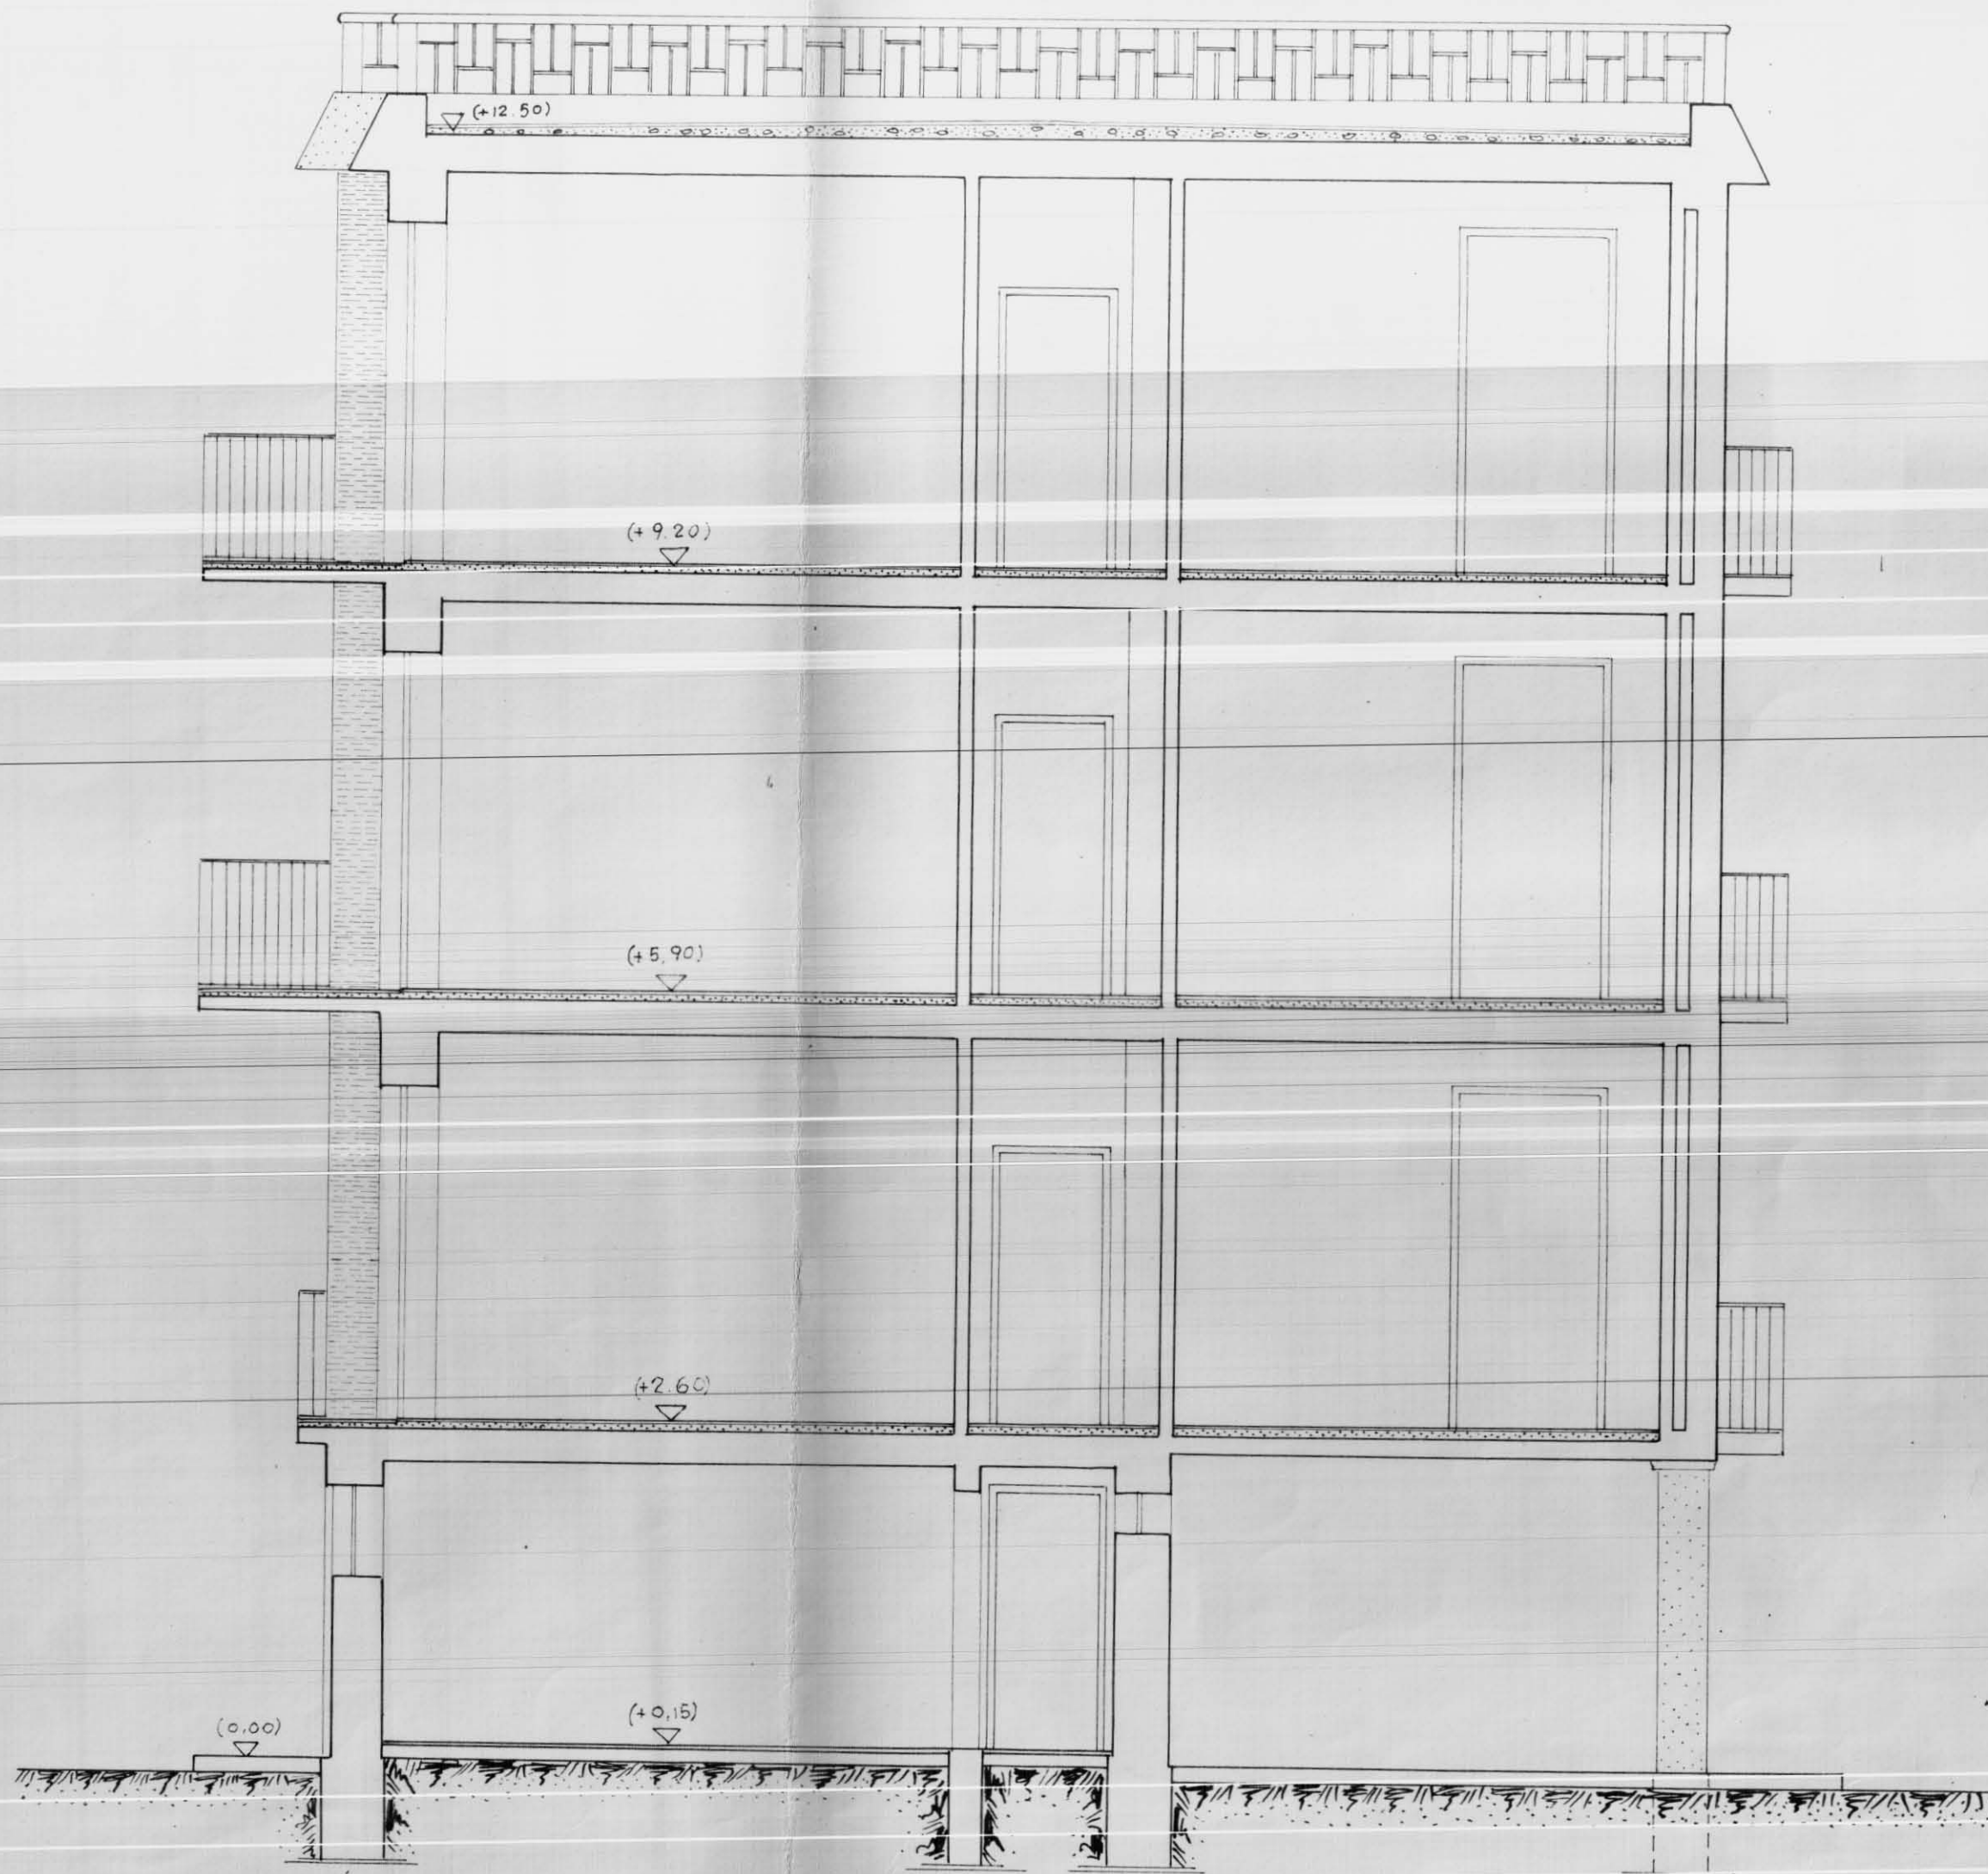

PROGETTO approvato dal Consiglio di
Amministrazione integrato ai sensi del
l'art. 28 della legge 1963, n. 60 nella
seduta del - 3 FEB. 1967
con delibera n. **62**



IL DIRETTORE TECNICO

Dott. Ing. Giovanni Roma

SOC. COOP. EDILIZIA
"LA CASA"
FASANO DI PUGLIA
IL PRESIDENTE
(Donato Di Carolo)
Donato Di Carolo

COOPERATIVA EDILIZIA "LA CASA"		FINANZIAMENTO GesCaI (Legge 14-2-1963 n.60)		STAZIONE APPALTANTE Cooperativa "LA CASA"	
PALAZZINA CON N°6 ALLOGGI ECONOMICI IN FASANO		(TIPO B-D)		data: 21 NOV. 1966 ogg.	ogg.
SEZIONE A-A		Rapp. 1:50		Archivio:	
Dott. Ing. GIOVANNI VALENTINI FASANO	PROGETTO	• <i>ing. G. Valentini</i>		Approvazioni:	
Dott. Ing. AUGUSTO ROMITA BARI	CALCOLO STRUTTURA IN C.A.			C.E.C. 110 DIC. 1965	
Dott. Ing. GIOVANNI SABATINO CISTERNINO	IMPIANTI				
Dott. Ing. GIOVANNI VALENTINI FASANO	DIRETTORE DEI LAVORI	<i>ing. G. Valentini</i>		Controllo disegni	Visto: