CANTIERE 12188 - BRINDISI

PIANTA FONDAZIONI SISTEMAZ.NI INTERNE

1° GRUPPO SC/1:100

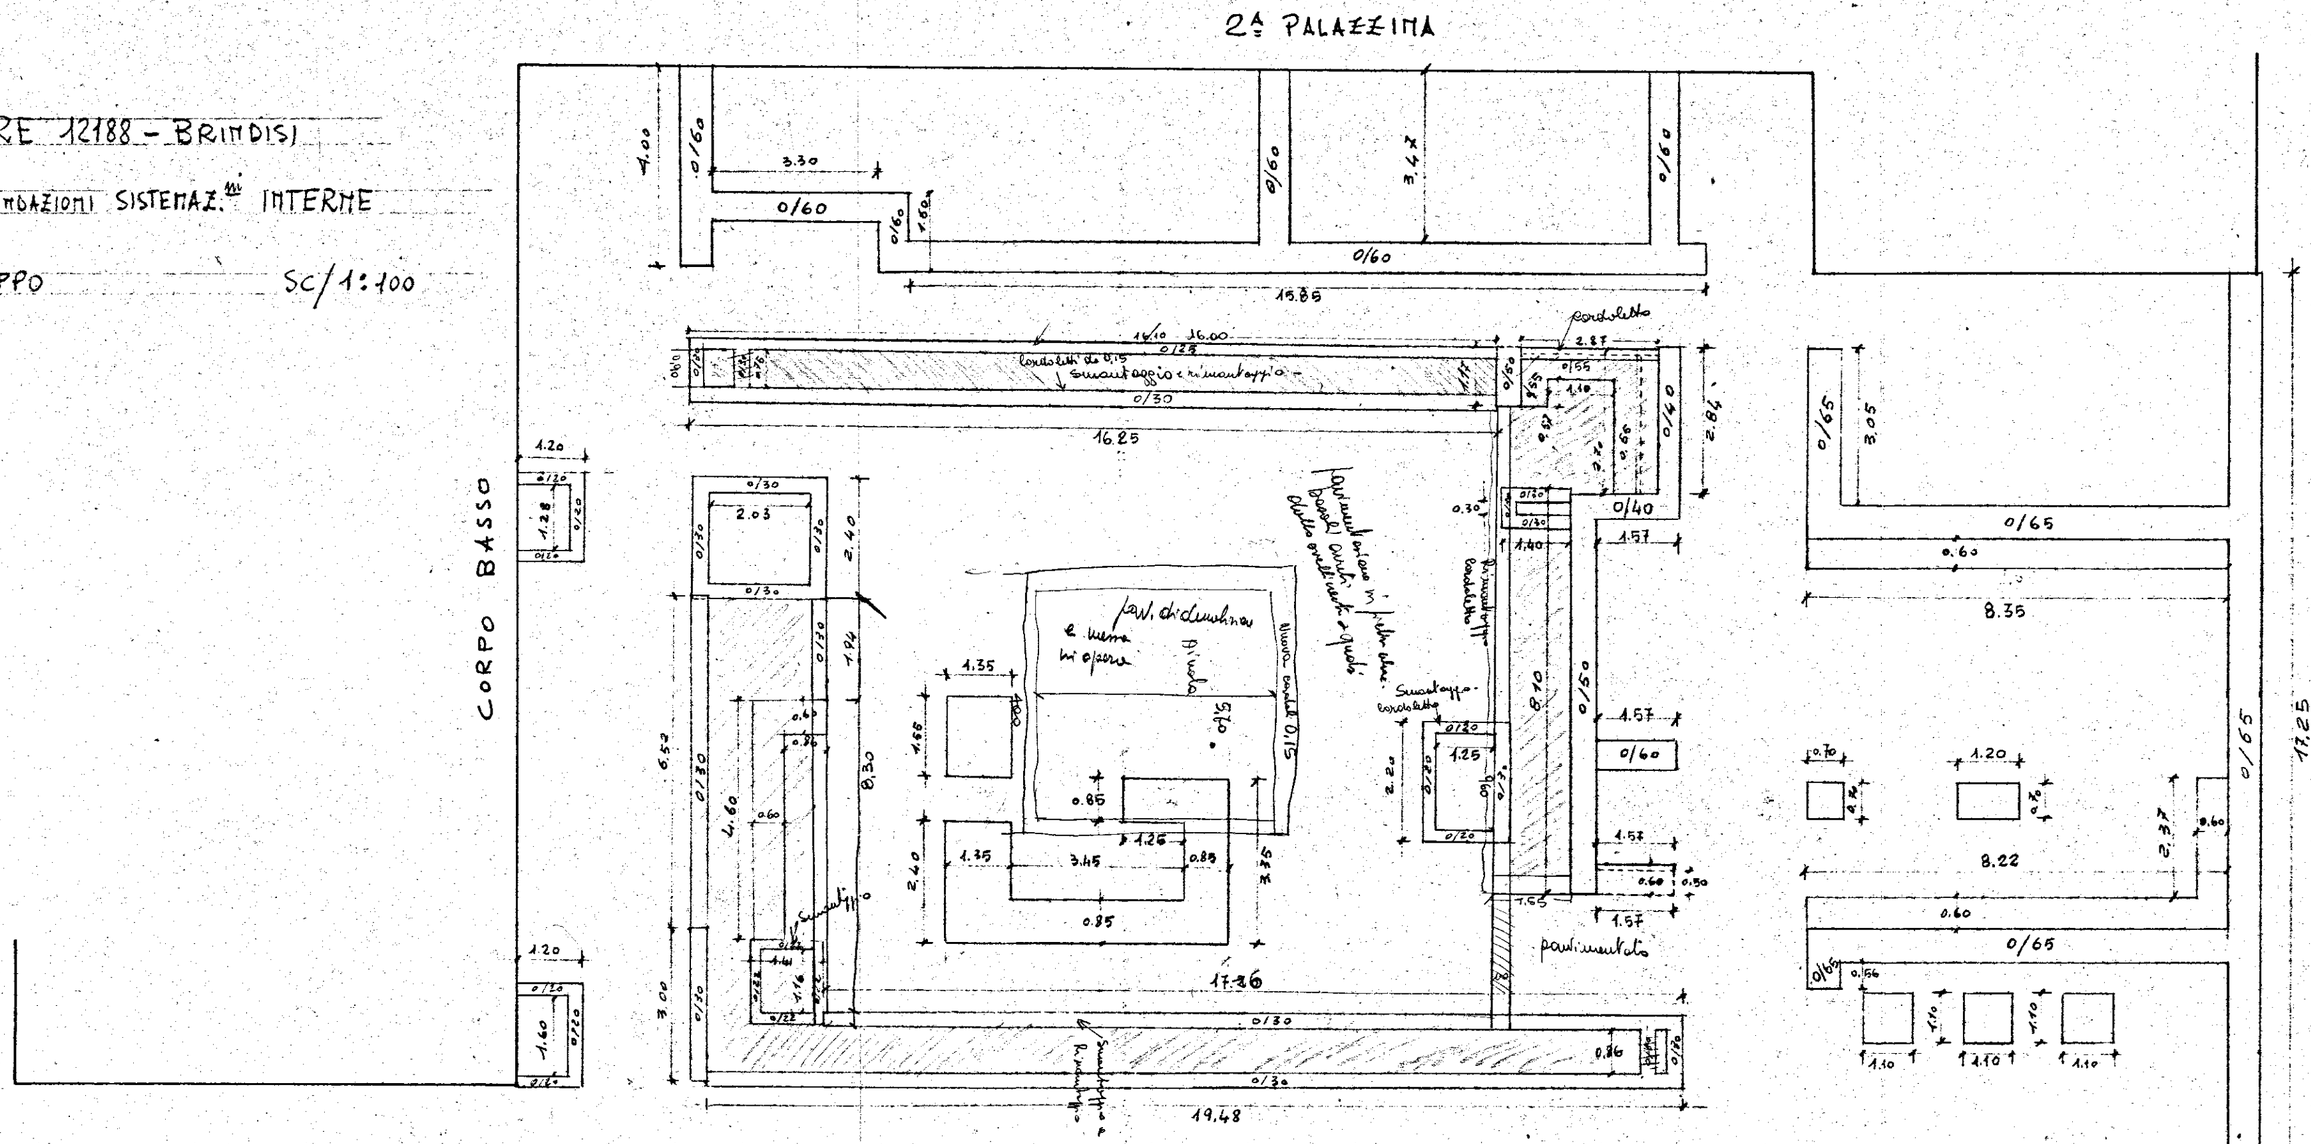


L'IMPRESA

IL DIRETTORE DEI LAVORI