

Comune di FASANO

Provincia di BRINDISI

CANTIERE N° 9768


Tabbricato Unico

Località

Via Nazionale dei Trelli - n° civ. 1A - 1B - 1C

RISCATTO

Proprietà Colucci Ferdinando

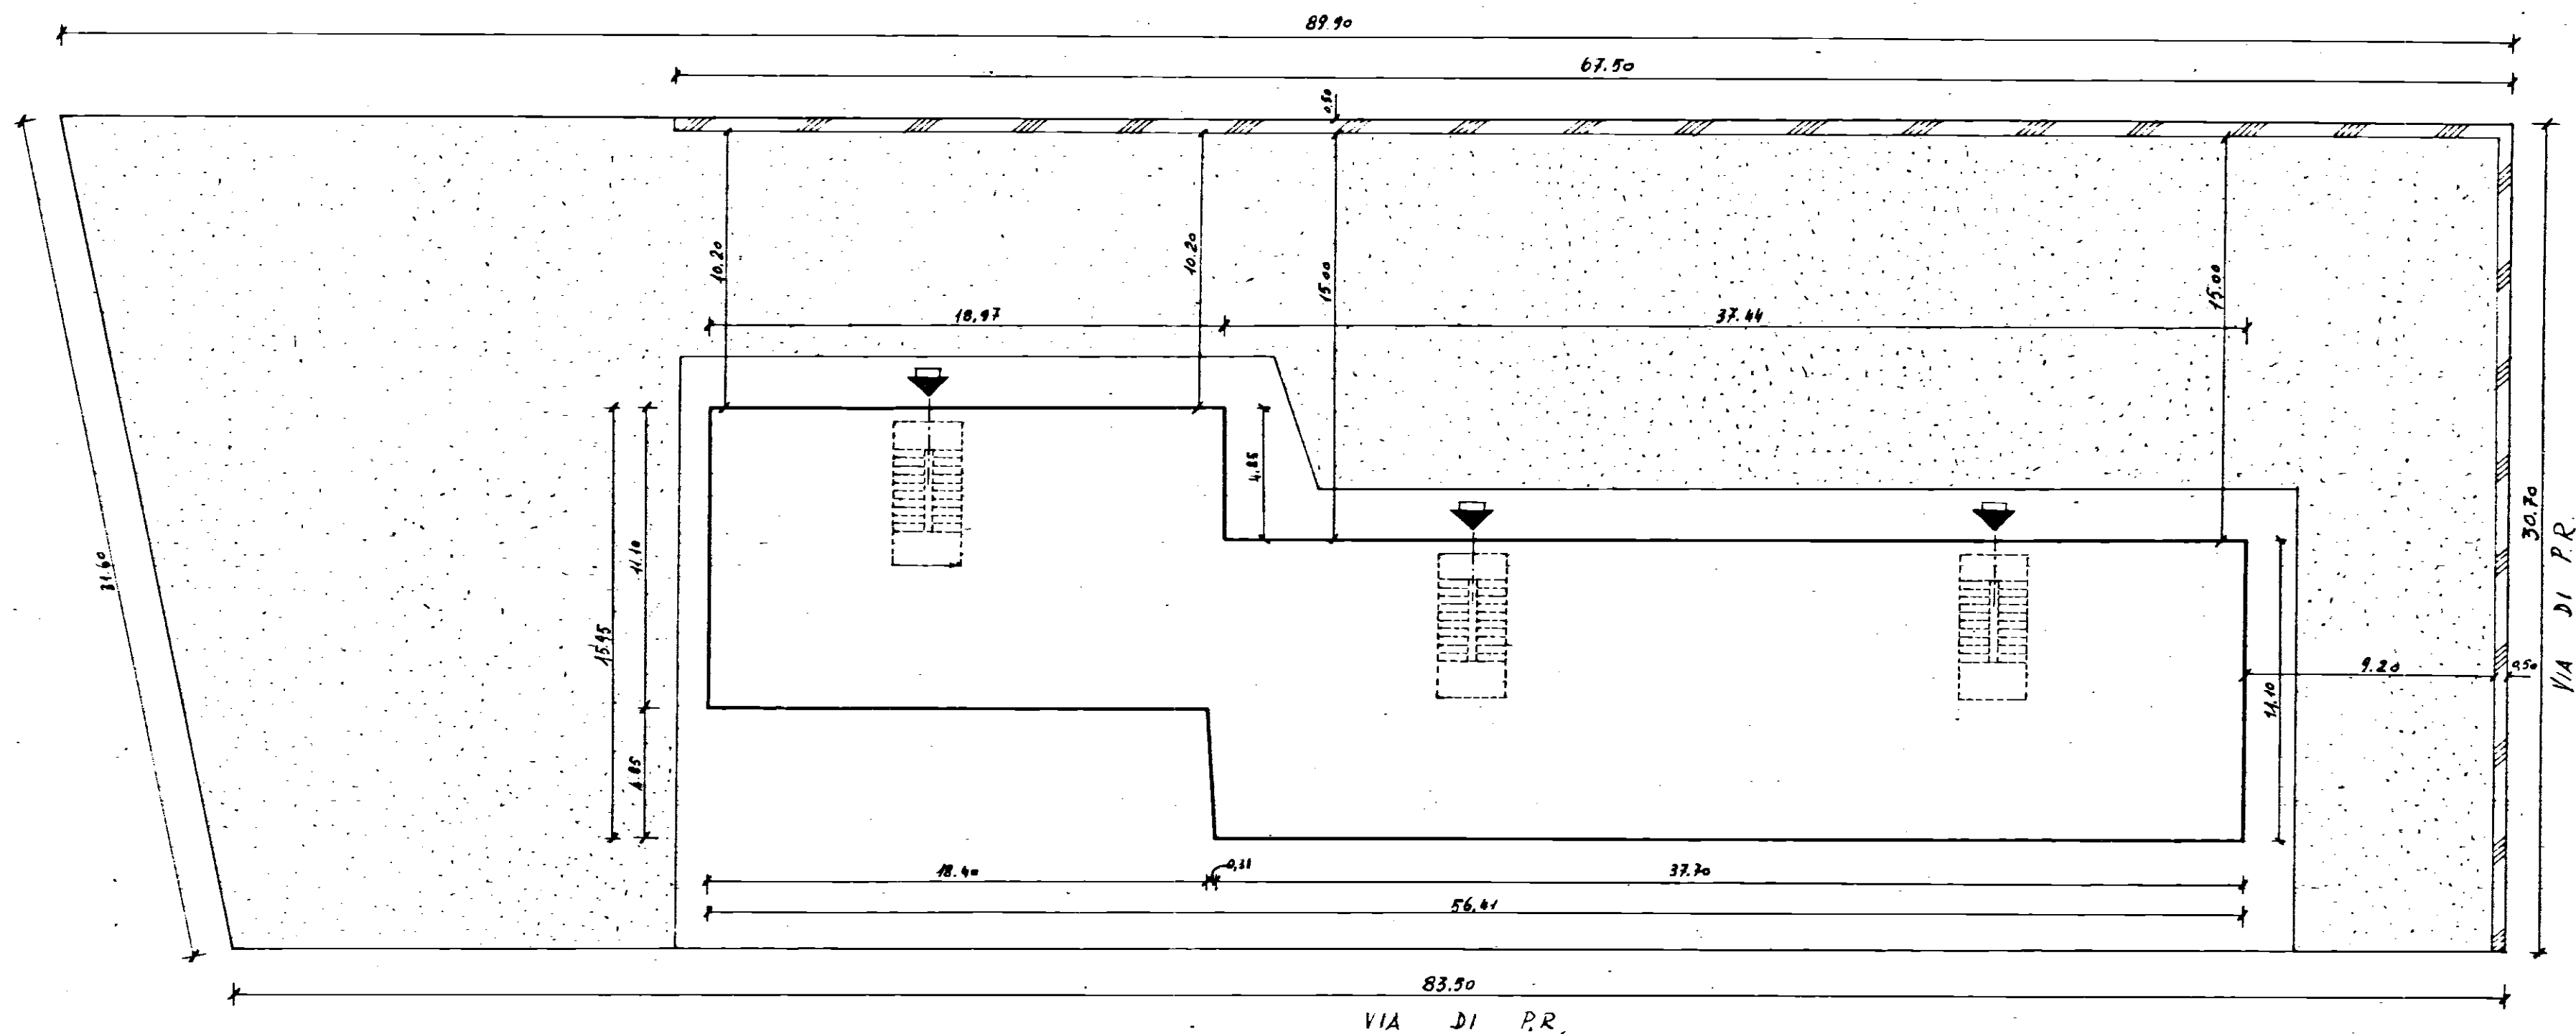

Data della compilazione Luglio 1958

SCALA 1:200