COMUNE DI C

Commissione Edilizia Comunale in data 9-1-1968

prova

I COMPONENTI

IL SINDACO

DI CEGLIE MESSAPICO
UFFICIO TECNICO

GESTIONE CASE PER LAVORATORI
LEGGE 14-2-1963 N°60

FINANZIAMENTO: SETTORE N°1

STAZIONE APPALTANTE
I.A.C.P. BRINDISI

COSTRUZIONE CASE PER LAVORATORI IN CEGLIE MESS.

PROGRAMMA DI INTERVENTO N°745

NOVEMBRE 1967

"FABBRICATO A„

PIANTE PROSPETTI SEZIONI
SCALA 1:100

PROGETTISTA:
DOTT. ING. ANTONIO E. CORRADO

DIREZIONE LAVORI:
DIREZIONE TECNICA I.A.C.P. BRINDISI

FOGLIO 70 PART.47
SCALA 1:1000

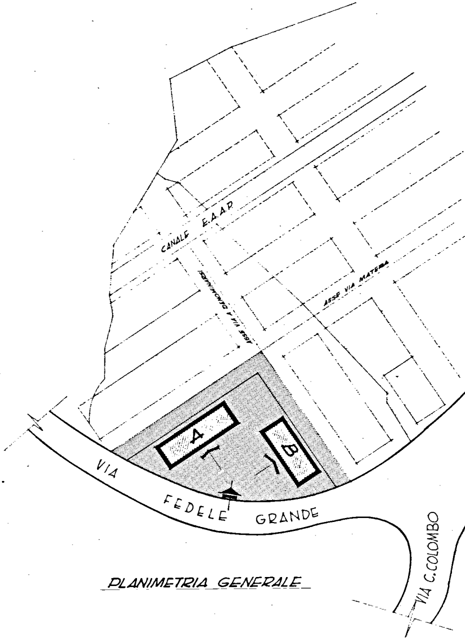
CANALE E.A.A.P.
ASSE VIA A DENOMINARSI
ASSE VIA MATERA
A
B
VIA FEDELE GRANDE
VIA C. COLOMBO

PLANIMETRIA GENERALE

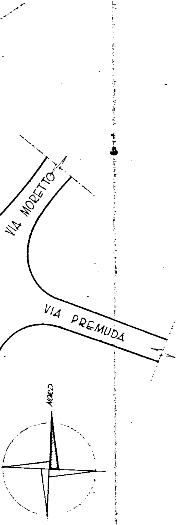
VIA MORETTO
VIA PREMUDA
NORD

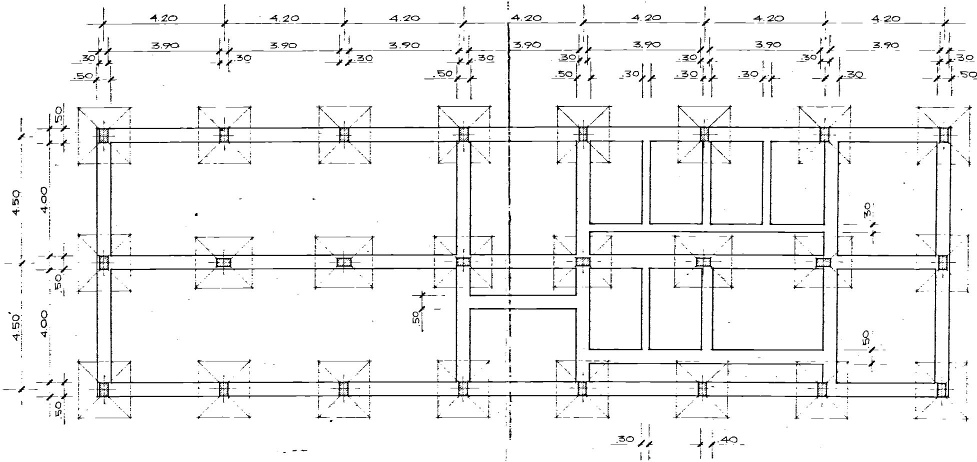
4.20
3.90
.30
.50
4.50
4.00
50
.30
.40

PIANTA FONDAZIONI

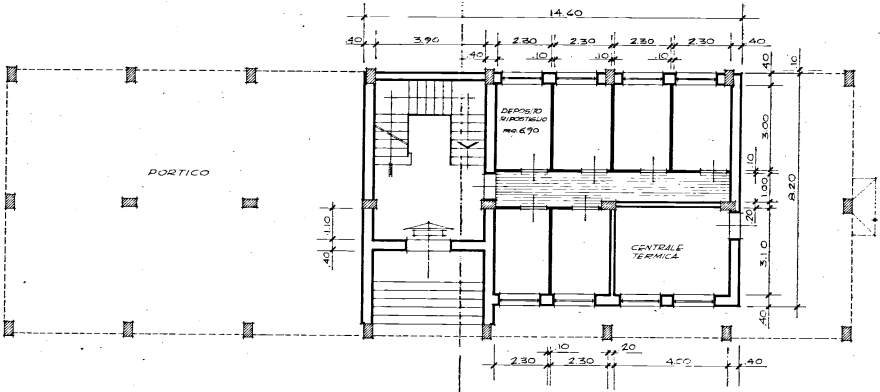
14.60
.40
3.90
2.30
2.30
2.30
2.30
.40
.40
.10
.10
.10
.40
.10
PORTICO
DEPOSITO
RIPOSTIGLIO
mq. 6.90
CENTRALE
TERMICA
3.00
.10
1.00
.20
3.10
.40
8.20
1.10
.40
2.30
.10
2.30
.20
4.00
.40

PIANTA PIANO TERRA

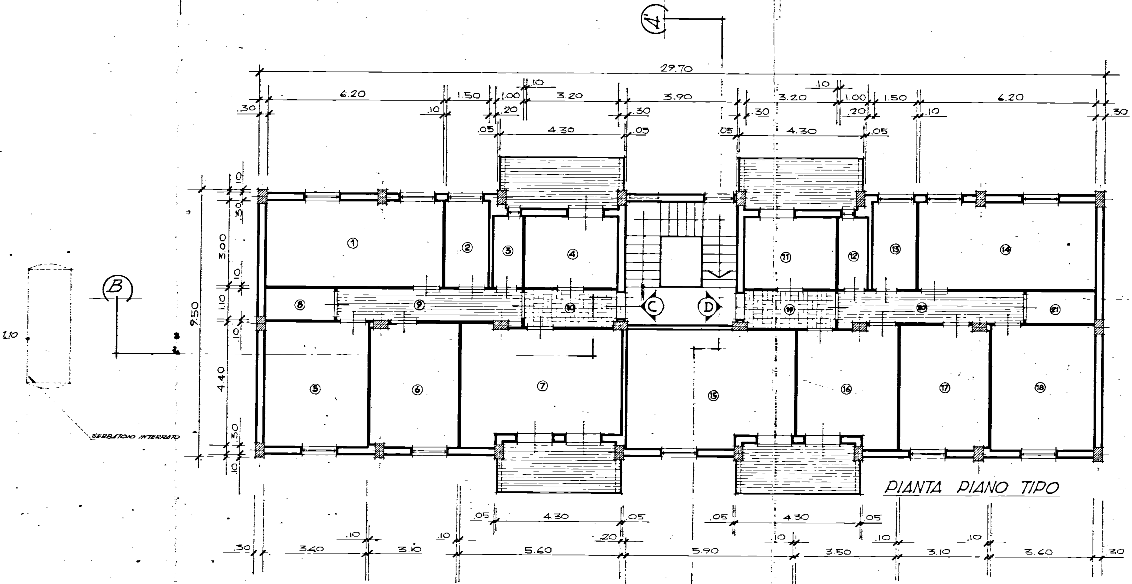
A
29.70
6.20
1.50
1.00
.10
3.20
3.90
3.20
1.00
1.50
6.20
.30
.10
.20
.30
.30
.20
.10
.30
.05
4.30
.05
.05
4.30
.05
B
9.50
3.00
1.10
4.40
.10
.30
C
D
1.10
SERBATOIO INTERRATO
① ② ③ ④ ⑤ ⑥ ⑦ ⑧ ⑨ ⑩ ⑪ ⑫ ⑬ ⑭ ⑮ ⑯ ⑰ ⑱ ⑲ ⑳ ㉑
.05
4.30
.05
.05
4.30
.05
.10
.10
.20
.10
.10
.10
.30
3.40
3.10
5.60
5.90
3.50
3.10
3.60
.30
A

PIANTA PIANO TIPO

RIF.	DESTINAZIONE	DIMENSIONI	SUPERF. mq.
①	LETTO	(6.20×3.00)-(0,30×0.10) =	18.57
②	BAGNO	(1.50×3.00) =	4.50
③	SERVIZIO	(2.55×1.00) =	2,55
④	CUCINA	(3.20×2,55) =	8,16
⑤	LETTO	(3.60×4.40) =	15,84
⑥	LETTO	(3.10×4.40)-(0.60×0.20)-(0.50×0,10) =	13,47
⑦	SOGGIORNO	(5.60×3.70)+(1.10×0.20)+(1.20×0.50) =	21,54
⑧	RIPOSTIGLIO	(2.40×1.10) =	2,64
⑨	DISIMPEGNO	(6.50×1.10)+(0.50×0.20) =	7,25
⑩	INGRESSO	(3,20×1,10)-(0,10×0,20) =	3,50

ALLOGGIO TIPO "C" SUPERFICIE UTILE .... mq. 98.02

RIF.	DESTINAZIONE	DIMENSIONI	SUPERF. mq.
⑪	CUCINA	(3,20×2.55) =	8.16
⑫	SERVIZIO	(2,55×1,00) =	2,55
⑬	BAGNO	(1.50×3.00) =	4.50
⑭	LETTO	(6.20×3,00)-(0,30×0,10) =	18.57
⑮	SOGGIORNO	(5,90×3,70)+(3,80×0,50) =	23.73
⑯	LETTO	(3.50×3.70)+(1.10×0.20)+(1.20×0.50) =	13,77
⑰	LETTO	(3,10×4,40)-(0,60×0,20)-(0,50×0,10) =	13,47
⑱	LETTO	(3,60×4.40) =	15.84
⑲	INGRESSO	(3,20×1,10)-(0,10×0,20) =	3,50
⑳	DISIMPEGNO	(2.50×1.10)+(0.50×0.20) =	7,25
㉑	RIPOSTIGLIO	(2,40×1,10) =	2,64

ALLOGGIO TIPO "D" SUPERFICIE UTILE .... mq. 113.98

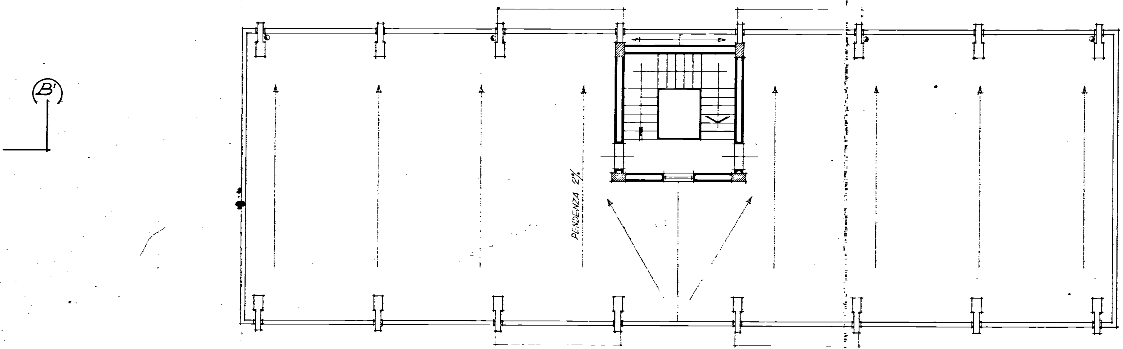
B'
PENDENZA 2%

PIANTA COPERTURA

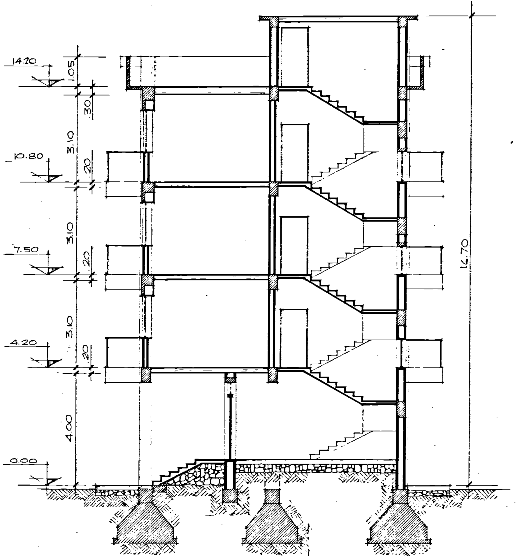
14.20
1.05
30
3.10
10.80
20
3.10
7.50
20
3.10
4.20
20
4.00
0.00
16.70

SEZIONE A-A'

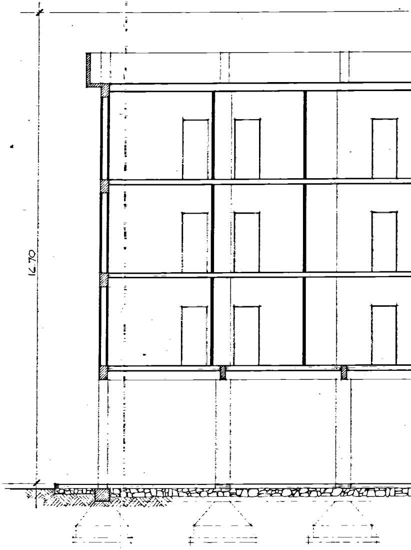

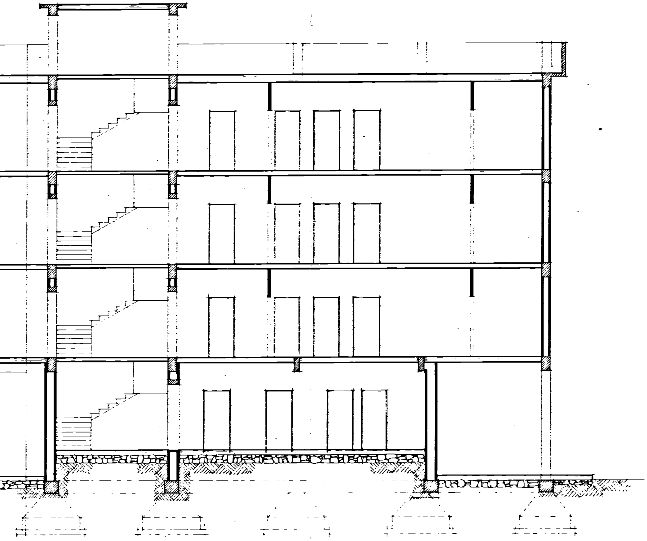

SEZIONE B-B'

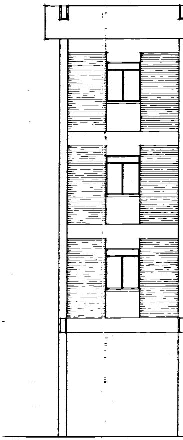

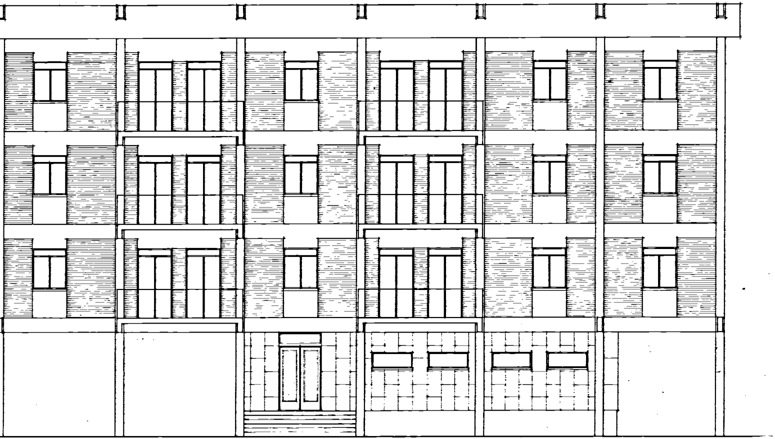

PROSPETTO PRINCIPALE

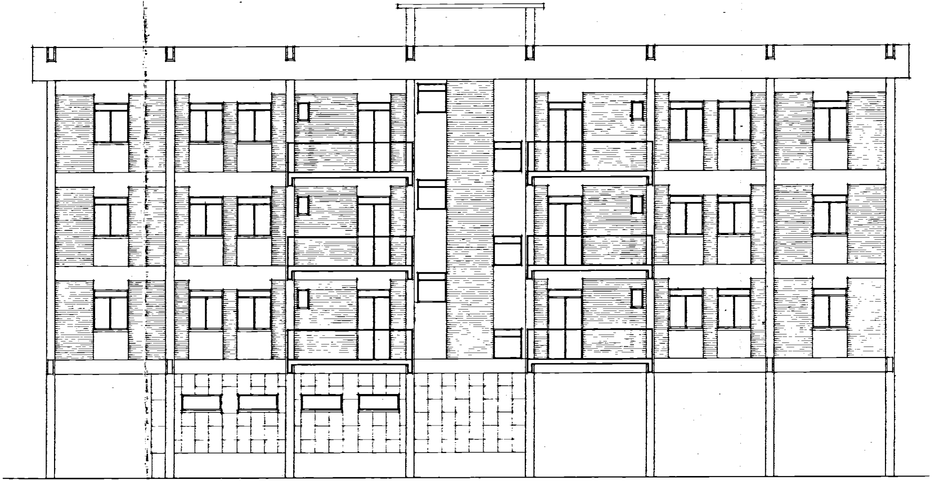

RETROPROSPETTO