


COMUNE DI TORRE 65^{MA}

suolo su cui dovranno insediare le case per lavoratori agricoli
dipendenti di cui alla Legge 30-12-1960 n. 1676 L. L.R.C. 1965

Fig. 42

Part 126 Filiale 2^a SUP. 52128 RD. 107275
12 157 " 2^a " 8816 RD. 19672

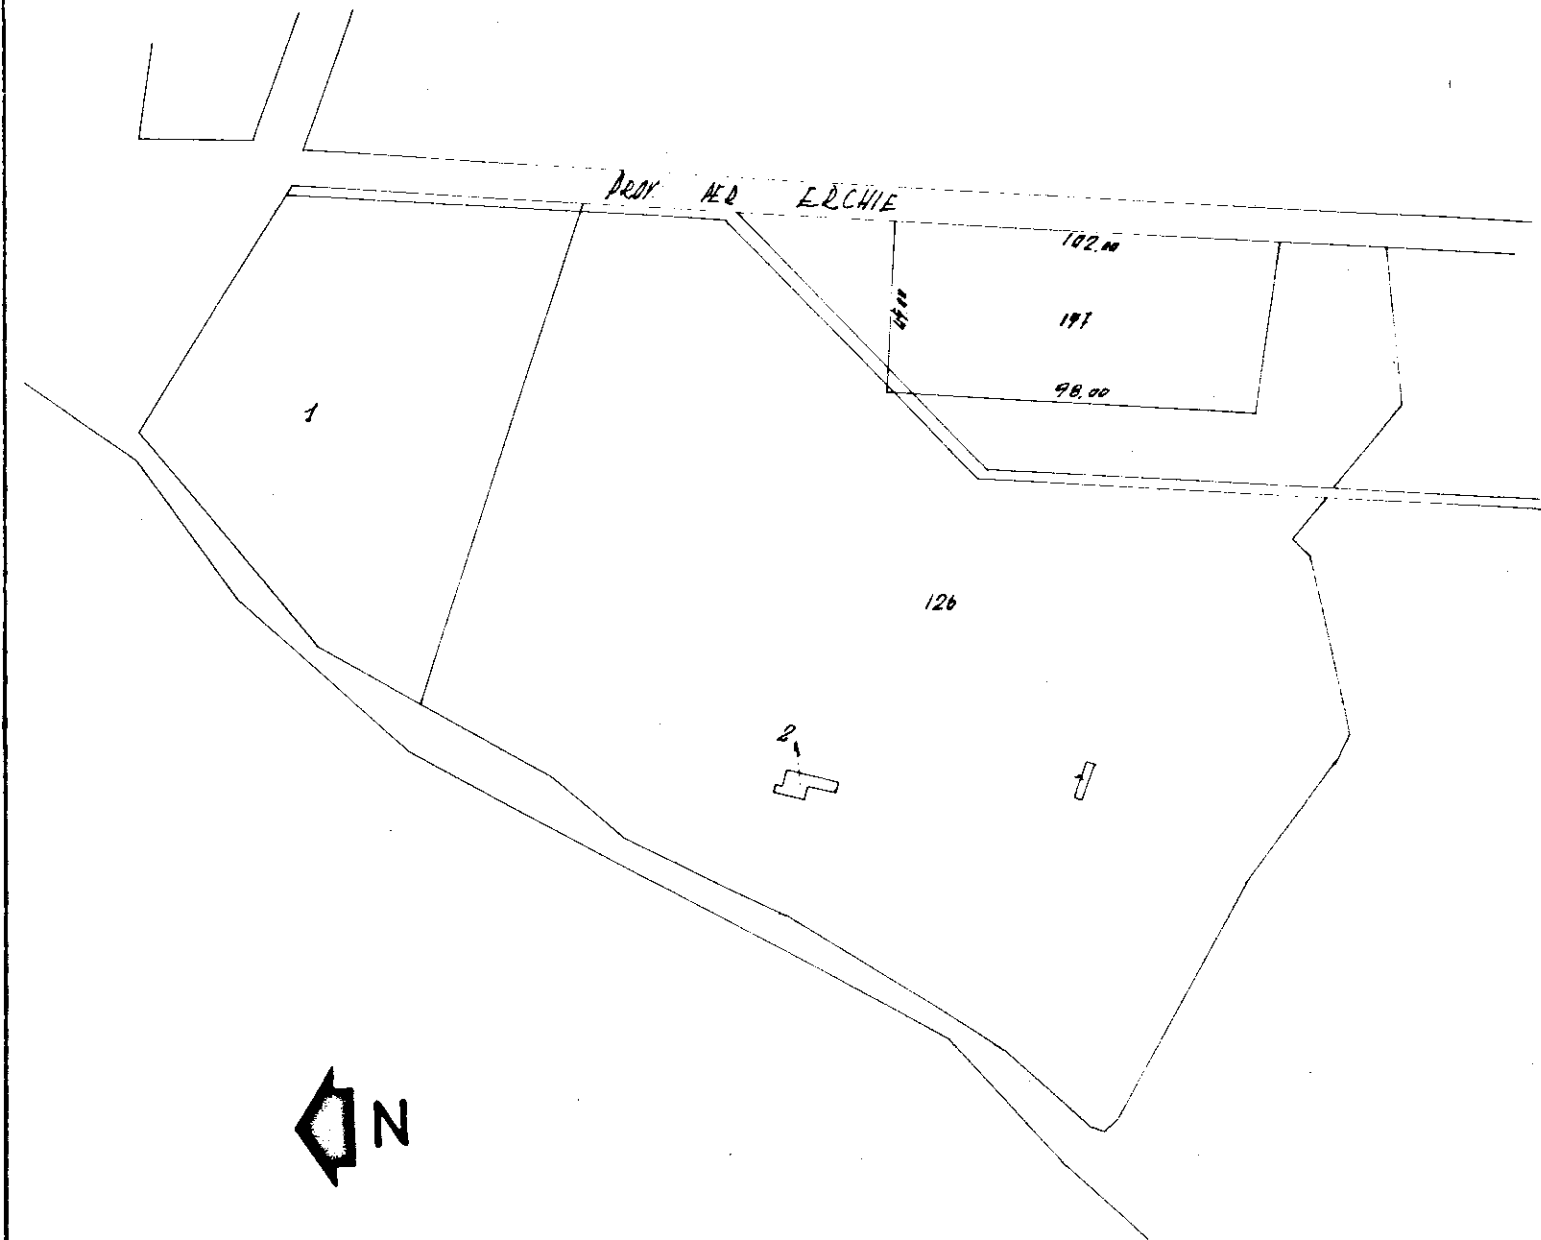

SUPERFICIE mt. $\frac{102.00 + 88.00}{2} \times 45.00 = mq. 4500.00$

Scala 1:2000