

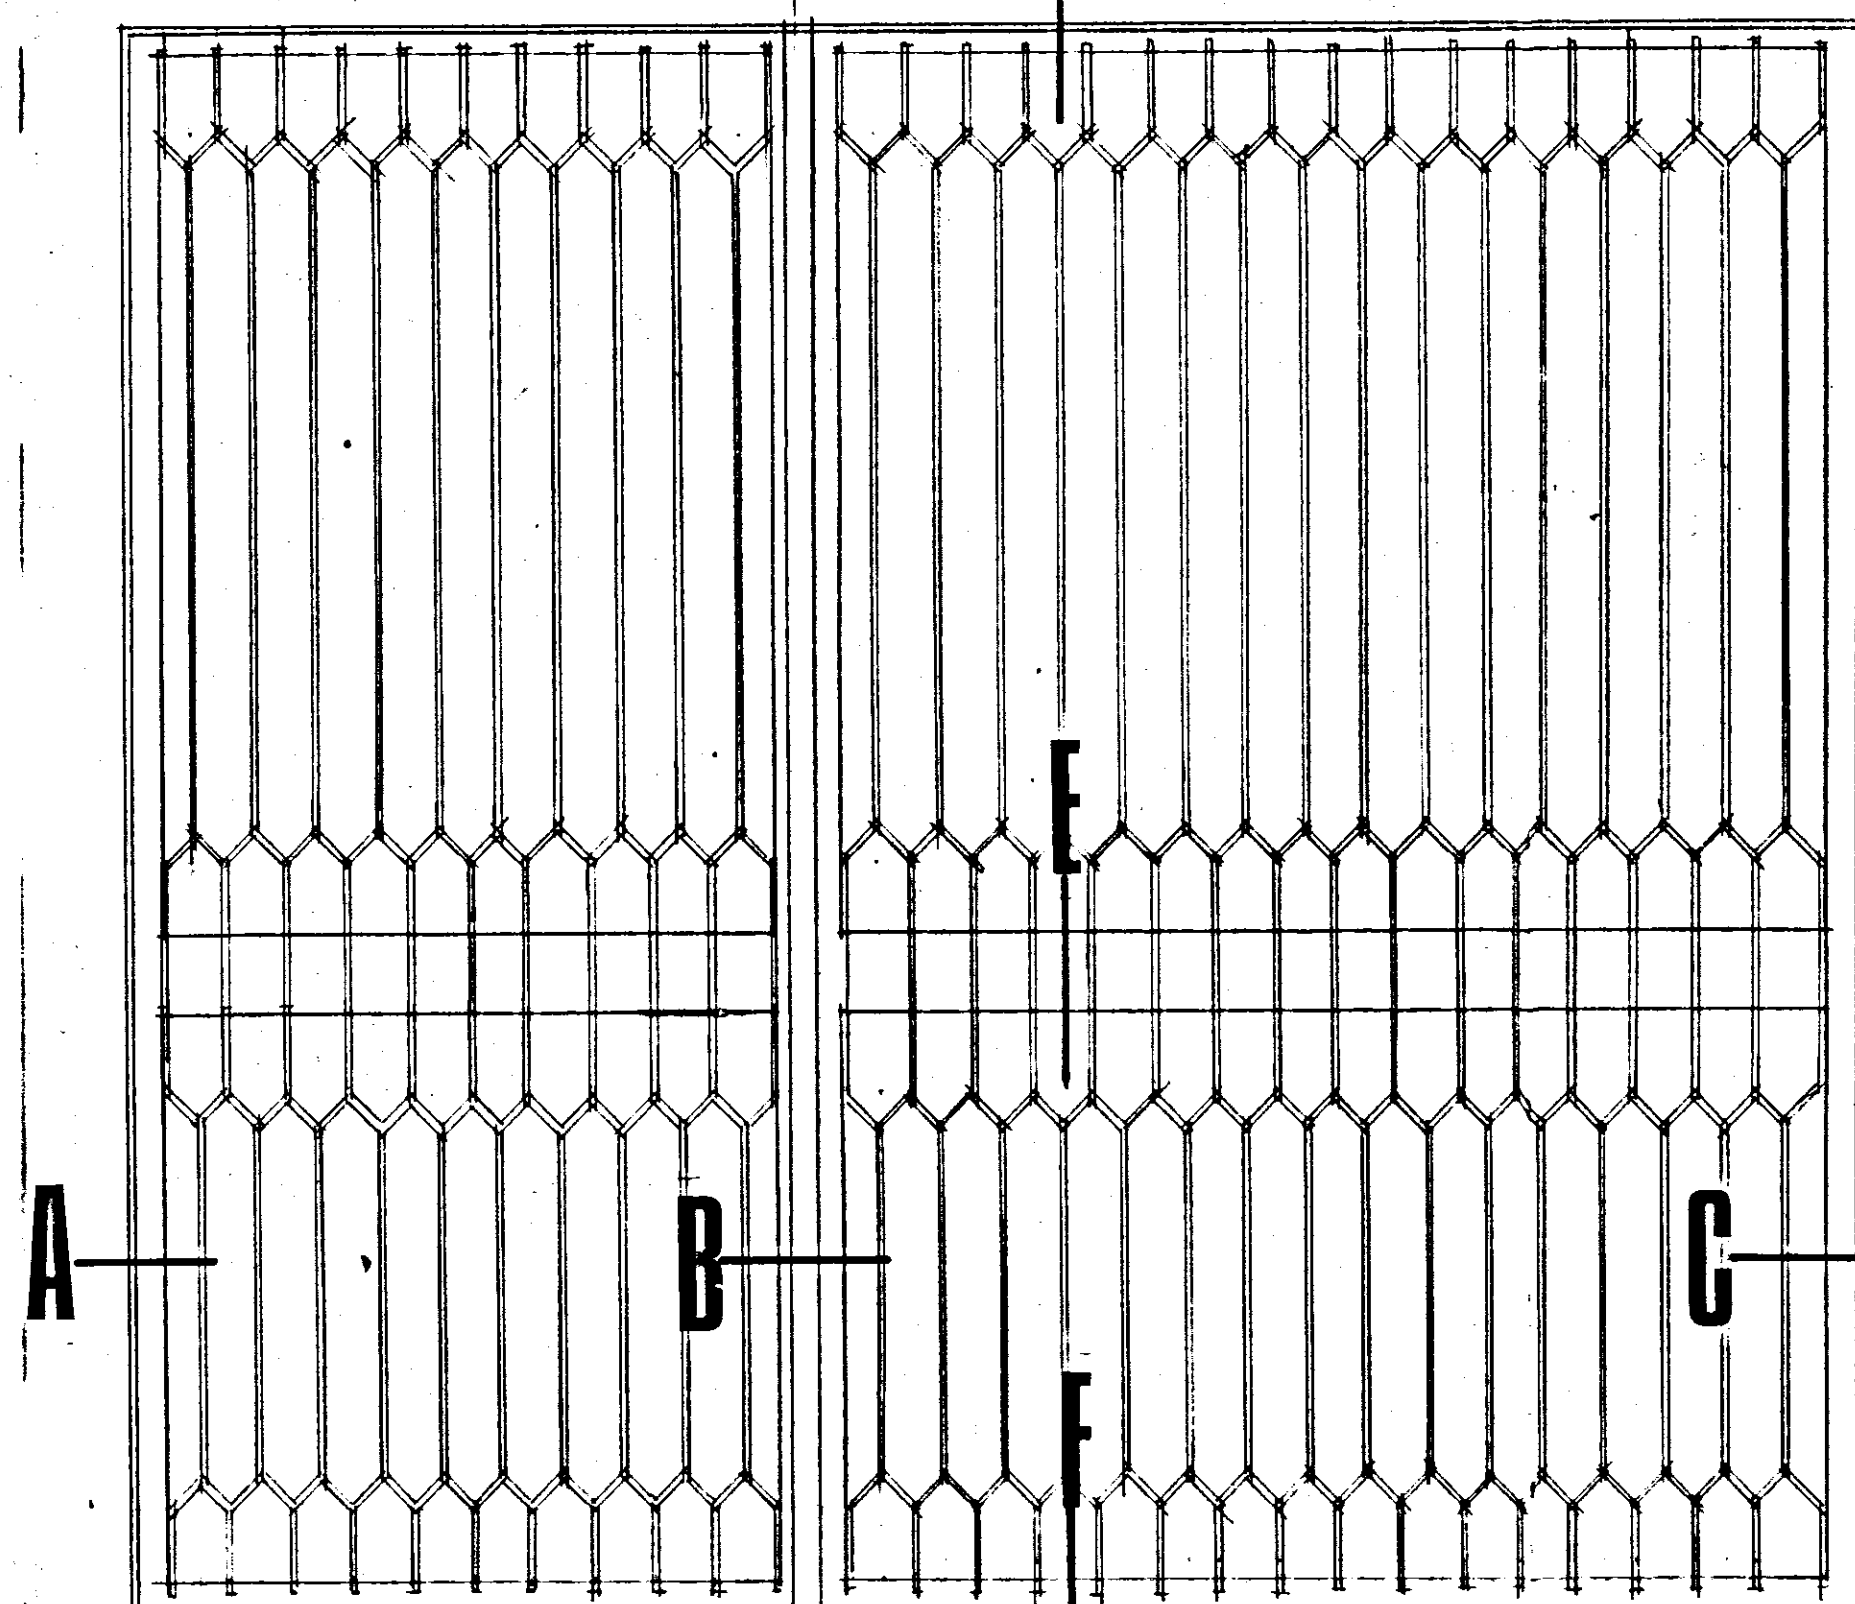


INFISSO

18

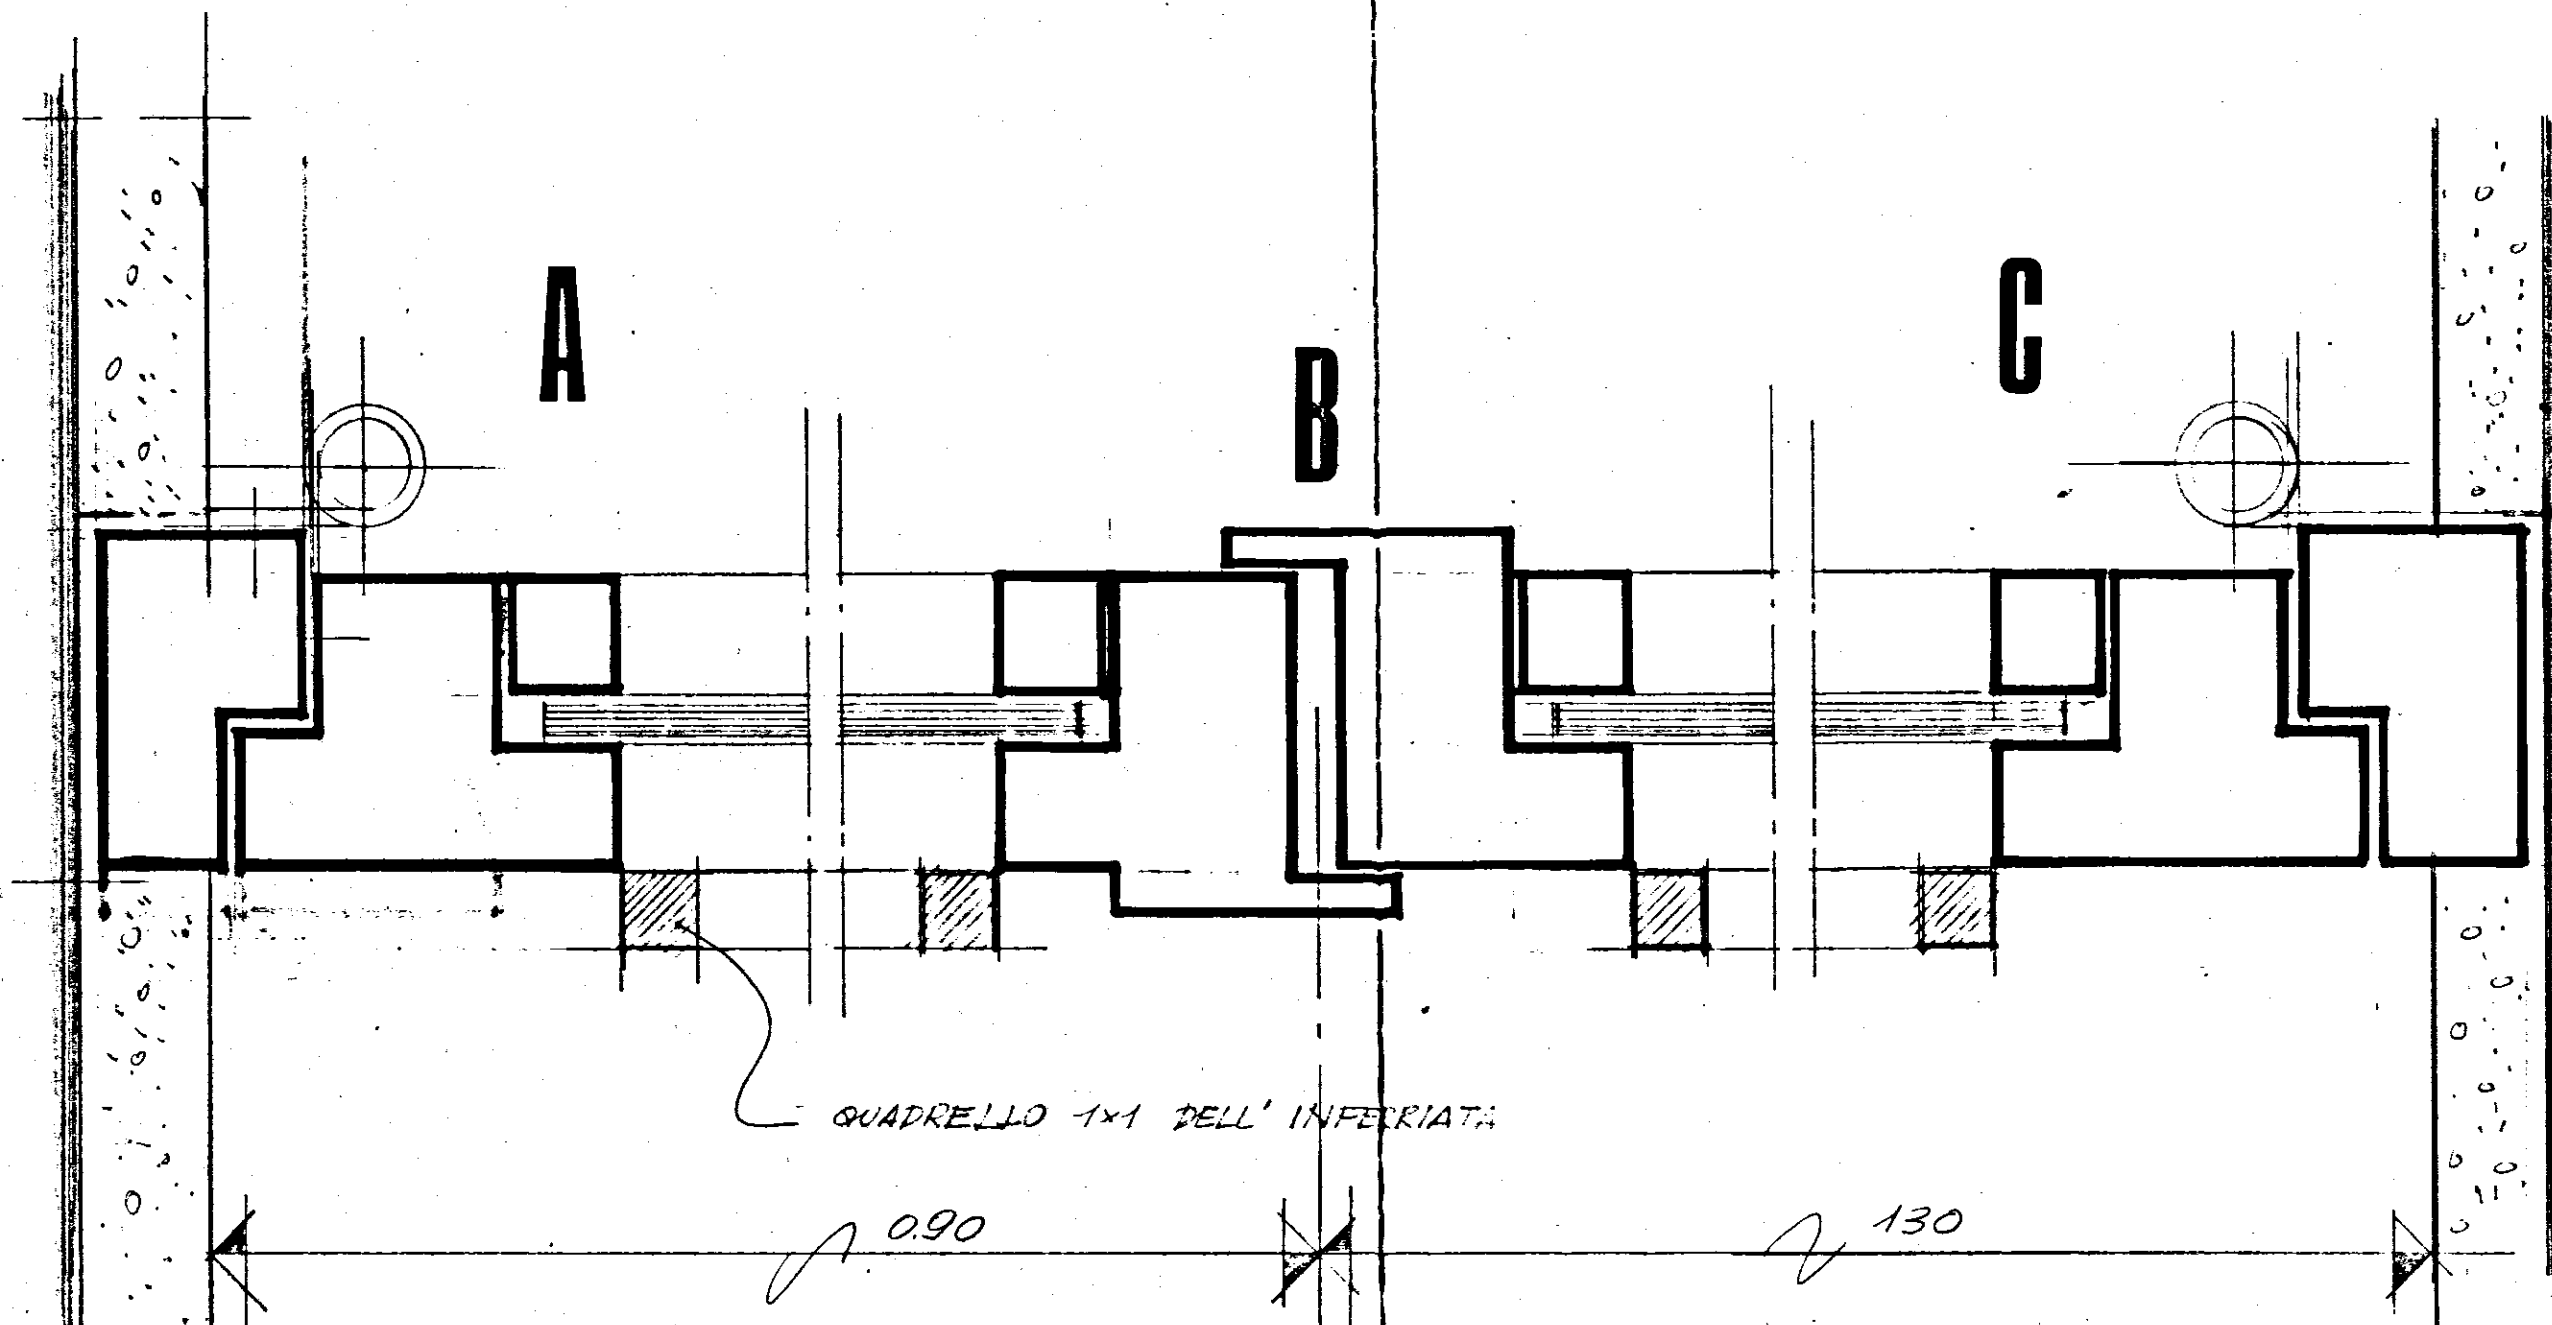

PROSPETTO 1:10

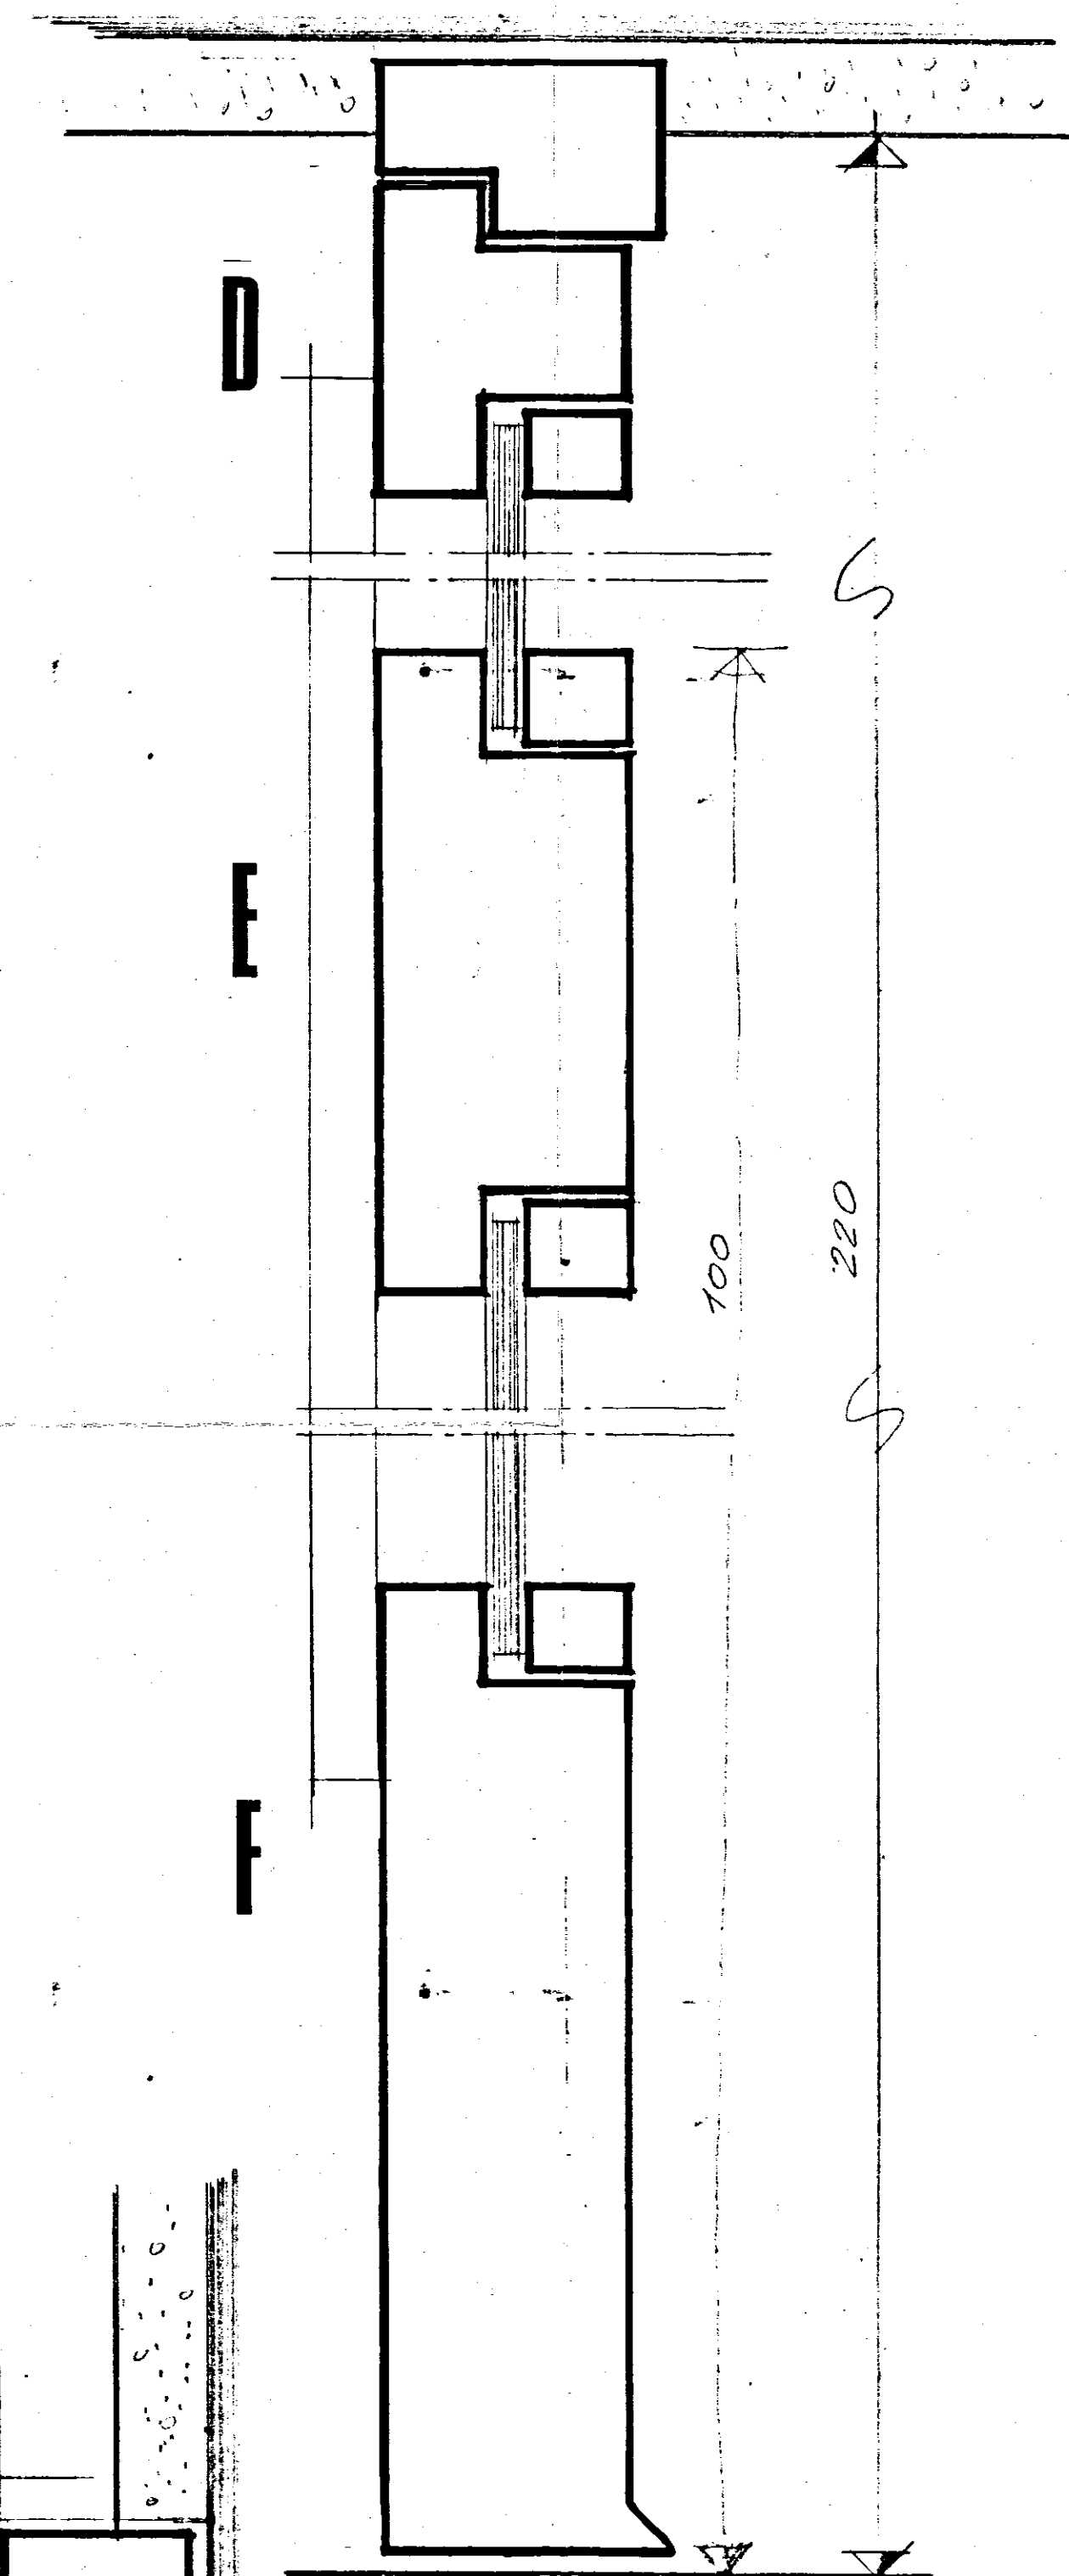

GESTIONE CASE LAVORATORI		INTERVENTO NR 57		I.A.C.P. (BRINDISI)	
LEGGE 14/2/63 NR 60					
PROGETTO ESECUTIVO PER COSTRUZIONI DI ALLOGGI IN FRANCAVILLA FONTANA (BRINDISI)				DATA	NR
				19/4/67	17
PARTICOLARE INFISSO N° 18				RAPP.	
				1:1.1:1.0	
DOTT. ARCH. E. NESPEGA	EDILIZIA	V.	DOTT. ENRICO NESPEGA		
DOTT. ING. L. POTI	PROG. E COSTI	V.	<i>[Signature]</i>		
DOTT. ING. G.C. CASANOVA	STRUT. E CAL.	V.			
DOTT. ING. N. VIVARELLI	IMP. TECN.	V.			
DIR. LAVORI				CONTR.	V.