


ISTITUTO AUTONOMO CASE POPOLARI
PER LA PROVINCIA DI BRINDISI


Costruzione di 14 abitazioni per
LAVORATORI AGRICOLI DIPENDENTI
in FRANCAVILLA F.^{ME}

PROSPETTI SCALA 1:100


PROSPETTO ANTERIORE

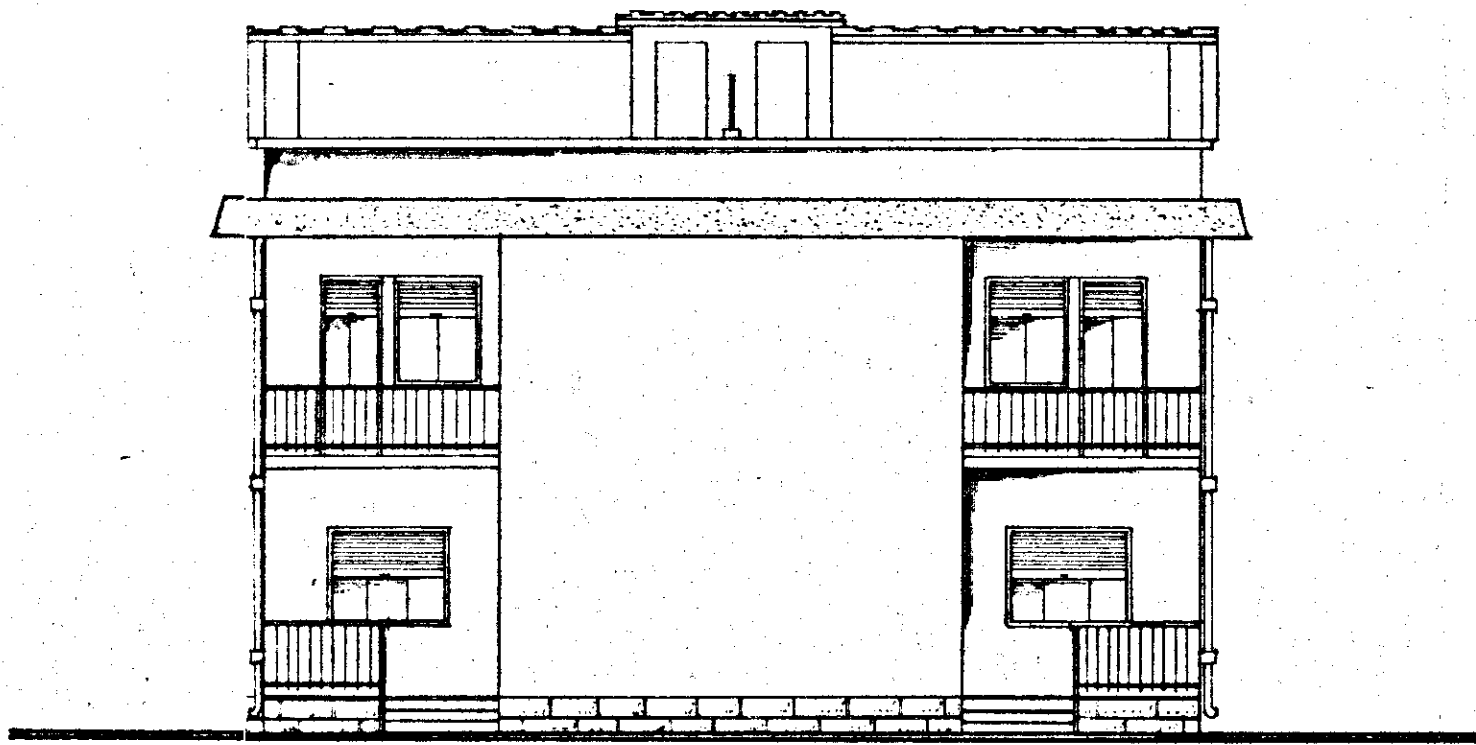

PROSPETTO POSTERIORE

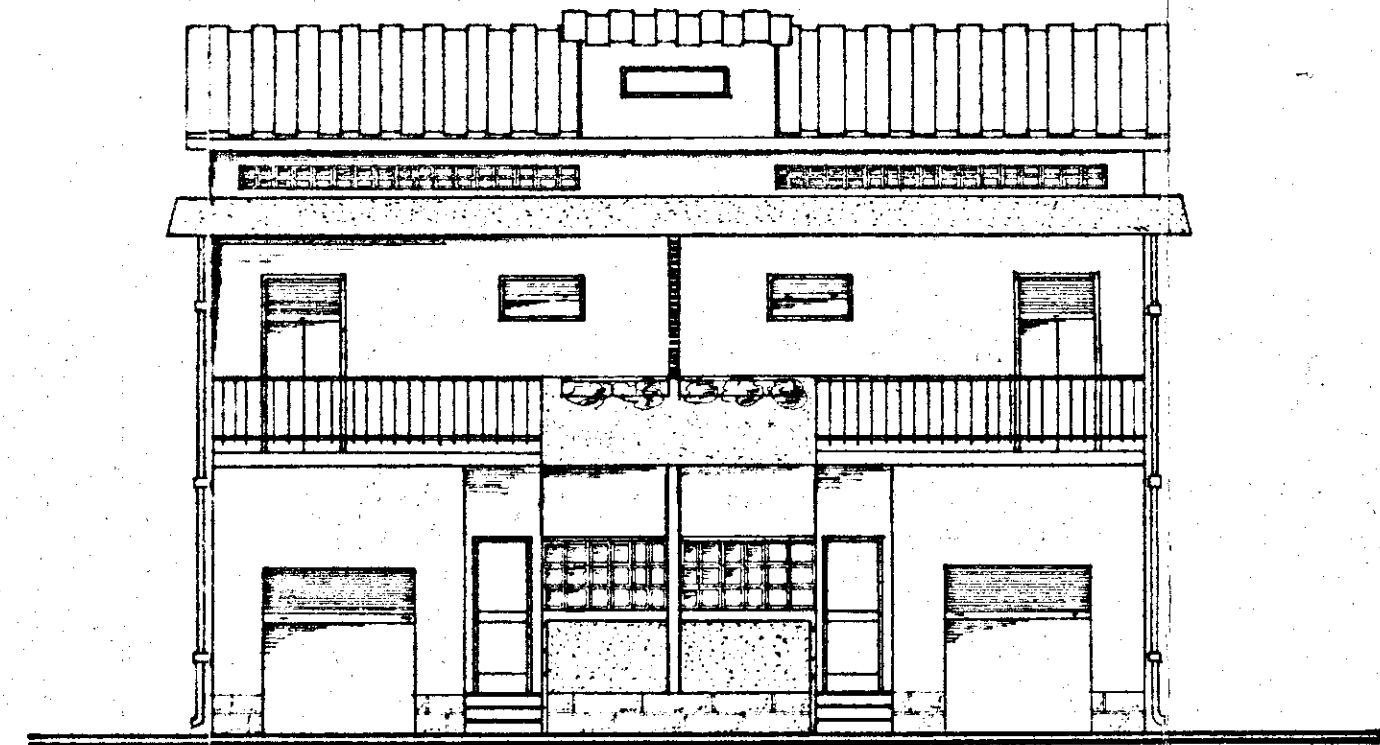

FIANCO

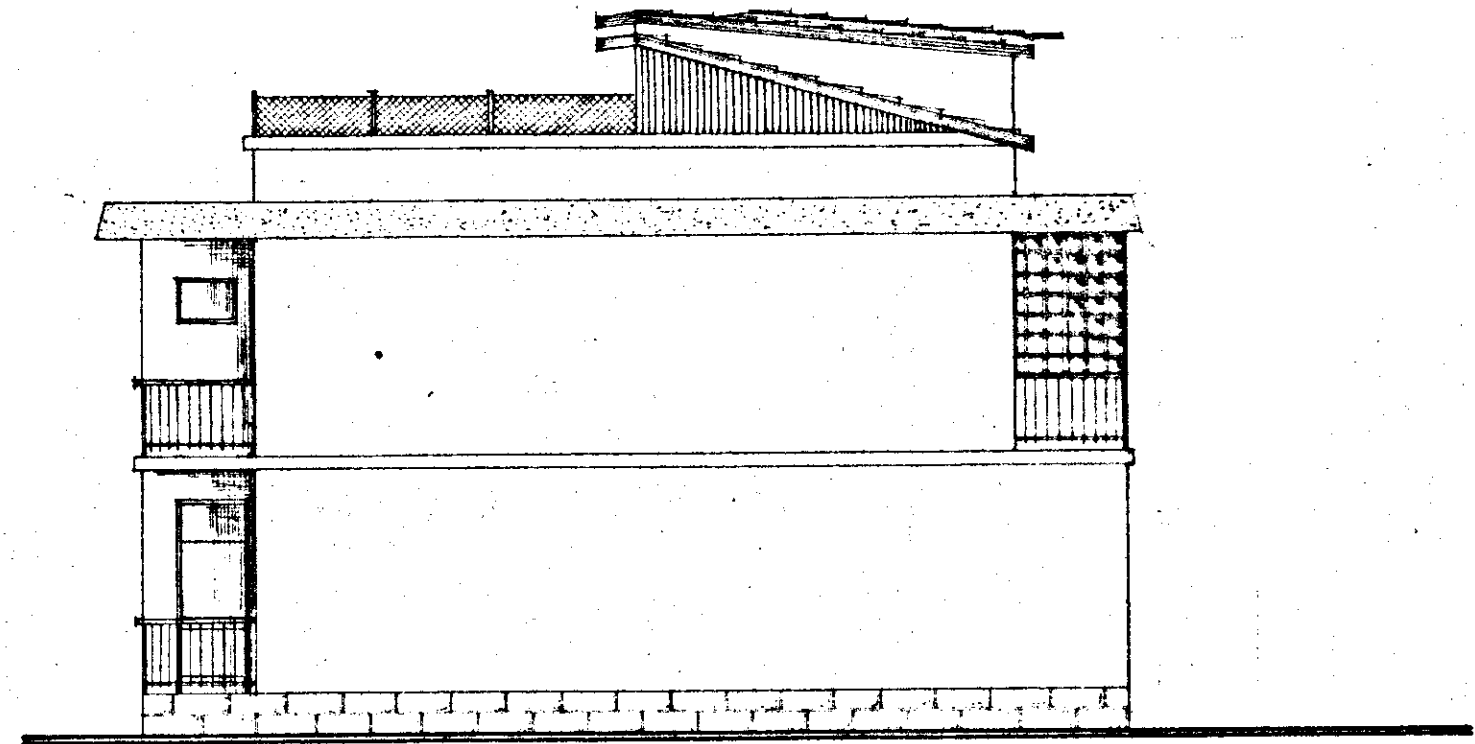

SEZIONE A-A

