Ostuni

PALAZZINA Nº 1

PIANTA FONDAZIONI
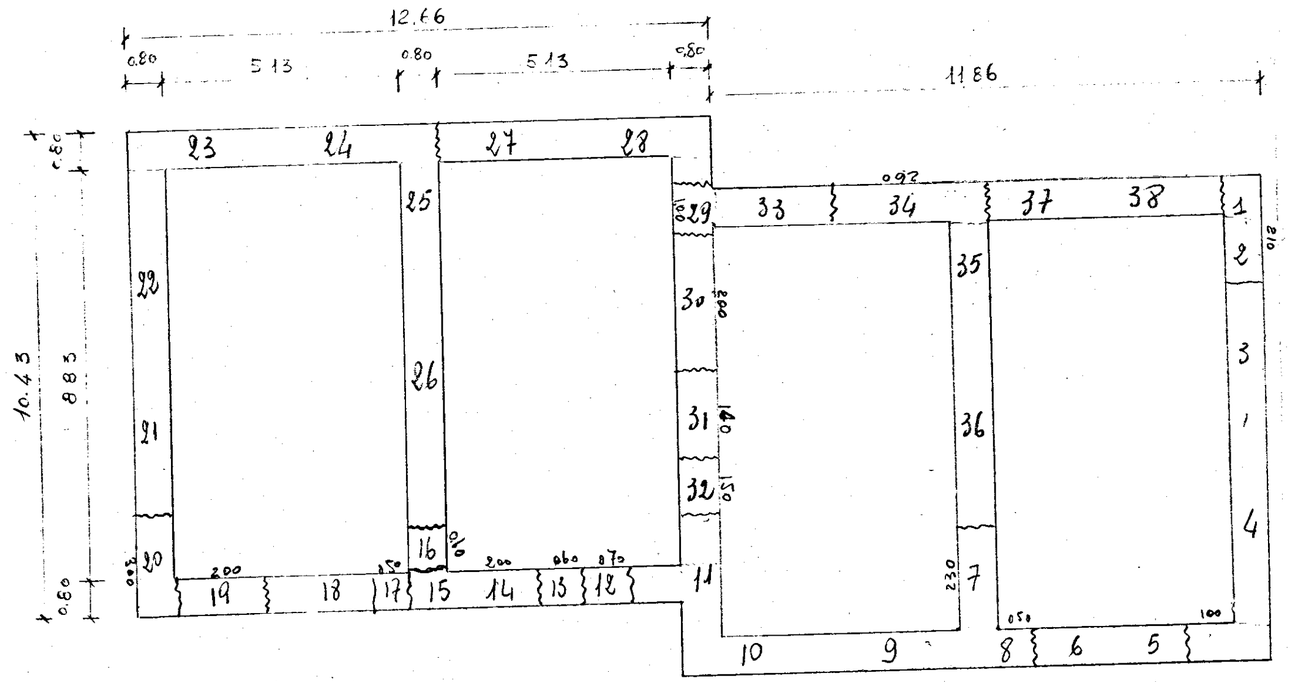
Scala 1:100