




PROSPETTO ANTERIORE

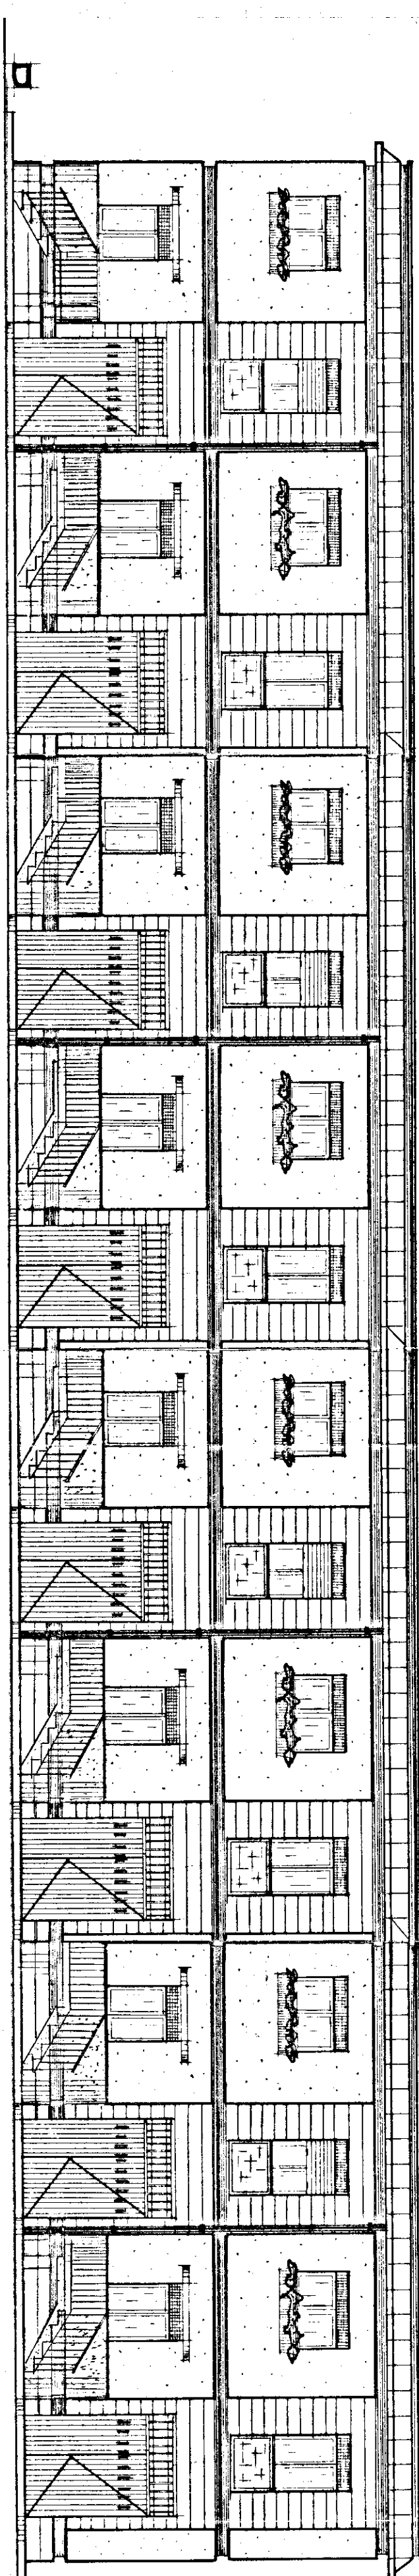

PROSPETTO POSTERIORE

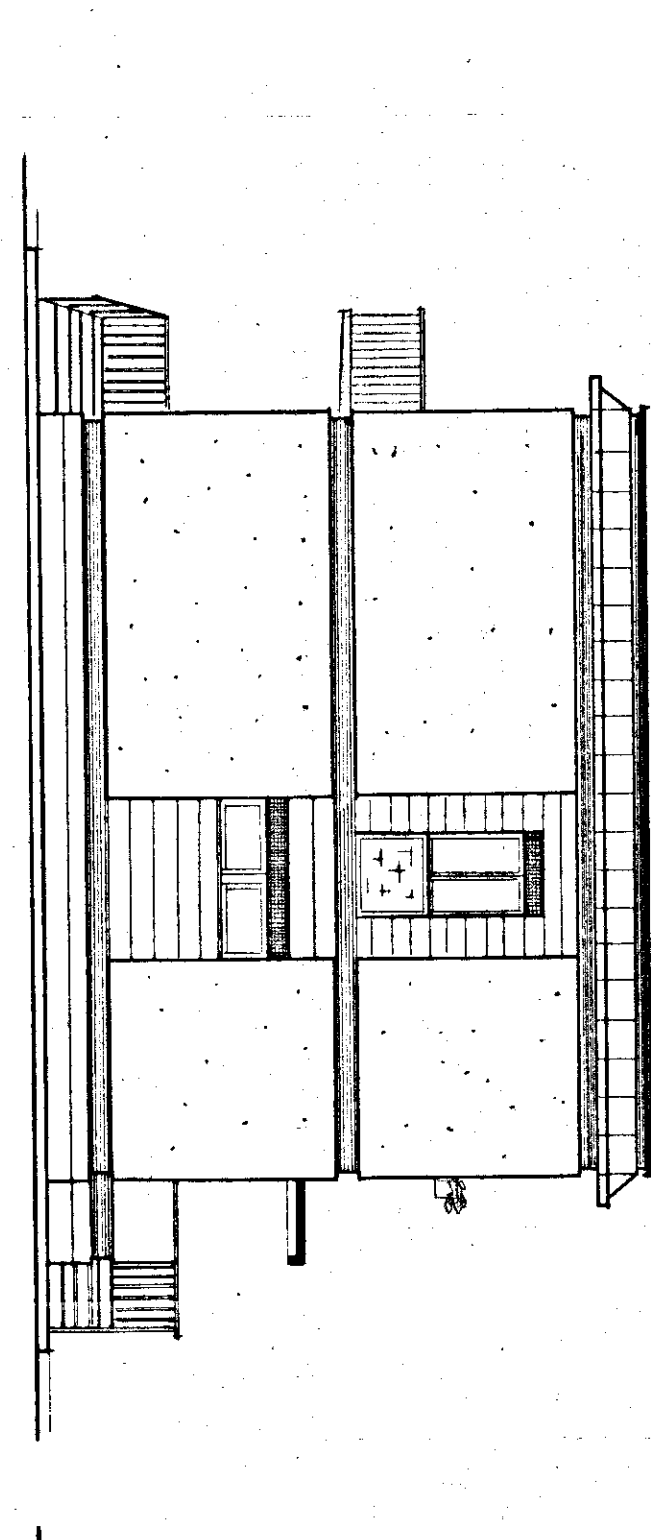

TESTATA A-D

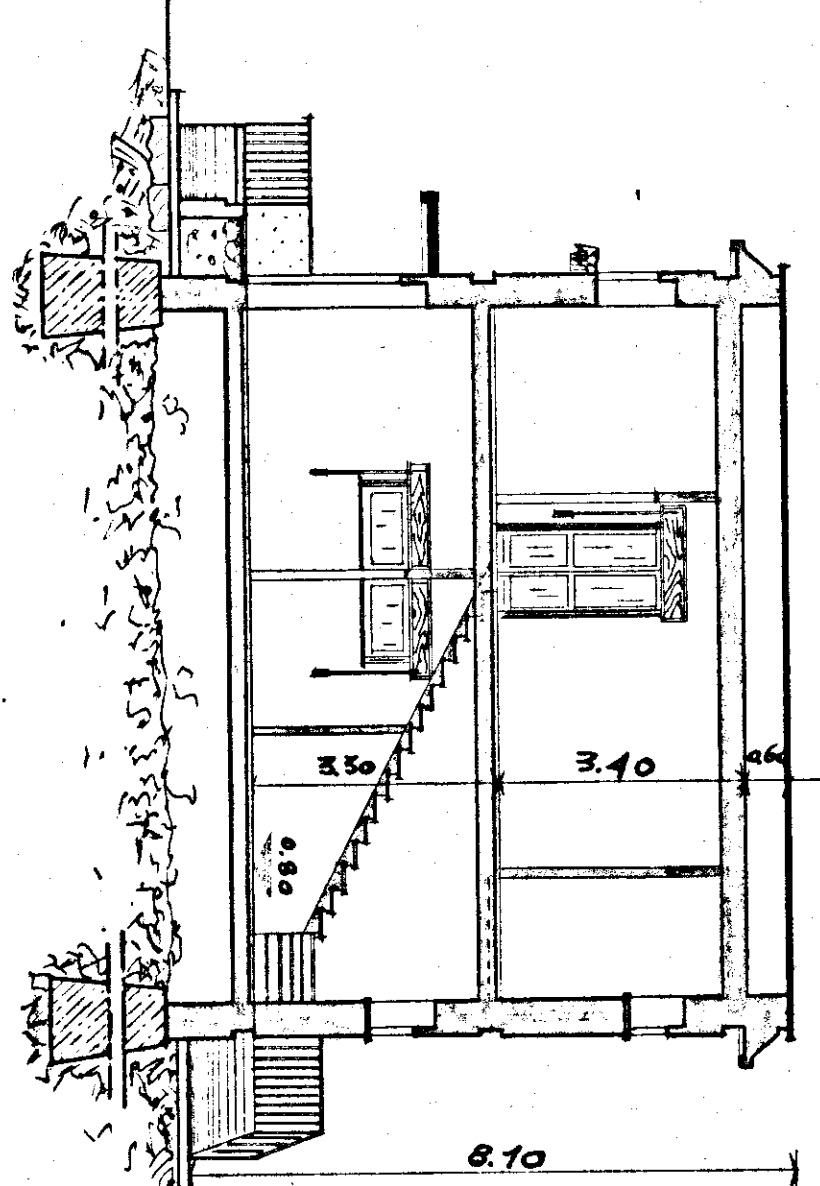

SEZIONE E-E'