

- COMUNE DI MESAGNE -  
( Provincia di Brindisi )

Oggetto:

LAVORI di Recupero Edilizio di proprietà comunali da destinare  
ad alloggi di E.R.P.

Localizzazione Interventi di Edilizia Sovvenzionata

L. n. 179/92, n. 493/93, e n. 85/94

Delibere di G.R. n° 3074/96 - 4568/96 - 1616/98

1° Biennio 1992-93

Importo 330.000.000

Lavoro:

Progetto Esecutivo  
Recupero Immobili ex-Antonucci e vico Morranza



Gruppo di progettazione:

Arch. Salvatore FAVALE

Arch. Marcellina PERRONE

Ing. Franco GALLO

Collaboratori: Ing. Cataldo BOCCUNI - Ing. Oronzo MAZZOTTA

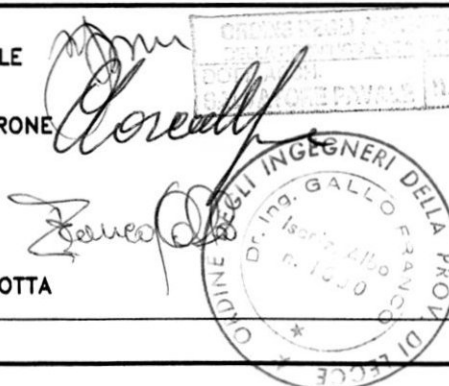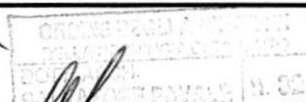

Titolo:

INTERVENTO  
IMPIANTO ELETTRICO

Data:

Scala:

1:100

Tavola n.

9

Rev. A:

Rev. B:

Mesagne li


Visto:

## LEGENDA

|                                                 |                                        |                                          |                                                 |
|-------------------------------------------------|----------------------------------------|------------------------------------------|-------------------------------------------------|
| ⊕ TERRA SIMBOLO GENERICO                        | ⊕ MOTORE TRIFASE                       | ⊕ PRESA ALTOPARLANTI                     | ⊕ RILEVATORE DI GAS                             |
| + DISPENSORE DI TERRA                           | ⊕ INTERRUTTORE PROTETTO IP44           | ⊕ AMPLIFICATORE                          | ⊕ RILEVATORE DI FUMO                            |
| ⊕ POZZETTO DI TERRA                             | ⊕ PRESA 2P+T PROTETTA IP 44            | ⊕ CHIAMATA A CARTELLI LUMINOSA           | ⊕ RILEVATORE DI SOVRATEMPERATURA                |
| ⊕ COLLETTORE DI TERRA                           | ⊕ TELECAMERA                           | ⊕ LAMPADA SPIA                           | ⊕ CRONOTERMOSTATO                               |
| ⊕ NODO EQUIPOTENZIALE                           | ⊕ MONITOR                              | ⊕ LAMPADA DI SEGNALE LAMPEGGIANTE        | ⊕ CONTATORE                                     |
| ⊕ INTERRUTTORE UNIPOLARE                        | ⊕ TERMOSTATO AMBIENTE                  | ⊕ PLAFONIERA DI EMERGENZA AUTOALIMENTATA | ⊕ QUADRO ELETTRICO                              |
| ⊕ INTERRUTTORE BIPOLARE                         | ⊕ INTERRUTTORE CREPUSCOLARE            | ⊕ LAMPADA A SOFFITTO                     | ⊕ SCALDABAGNO                                   |
| ⊕ COMMUTATORE                                   | ⊕ INTERRUTTORE AD OROLOGIO             | ⊕ LAMPADA A SOFFITTO DOPPIA              | ⊕ PRESA 2P+T DA 10A                             |
| ⊕ DEVIATORE                                     | ⊕ TEMPORIZZATORE LUCI SCALE            | ⊕ LAMPADA A PARETE                       | ⊕ PRESA 2P+T DA 16A                             |
| ⊕ INVERTITORE                                   | ⊕ OROLOGIO                             | ⊕ PLAFONIERA 1x18W                       | ⊕ PRESA TELEFONICA                              |
| ⊕ REGOLATORE INTENSITA' LUMINOSA                | ⊕ ASPIRATORE MOTORIZZATO               | ⊕ PLAFONIERA 1x36W                       | ⊕ PRESA TV                                      |
| ⊕ PULSANTE RELE' INTERRUTTORE                   | ⊕ USCITA PER COLLEGAMENTI FISSI        | ⊕ PLAFONIERA 2x36W                       | ⊕ PRESA LINEA DATI                              |
| ⊕ PULSANTE RELE' COMMUTATORE                    | ⊕ ALIMENTATORE CITOFONICO              | ⊕ PLAFONIERA 2x58W                       | ⊕ PRESA CON TRASFORMATORE ISOLAMENTO            |
| ⊕ PULSANTE RELE' LUMINOSO                       | ⊕ VIDEOCITOFONO                        | ⊕ RIFLETTORE A FASCIO STRETTO            | ⊕ PRESA TIPO CEE 2P+T INTERBLOCCATA CON FUS.16A |
| ⊕ PULSANTE                                      | ⊕ CITOFONO                             | ⊕ RIFLETTORE A FASCIO LARGO              | ⊕ PRESA TIPO CEE 3P+T INTERBLOCCATA CON FUS.16A |
| ⊕ PULSANTE A TIRANTE                            | ⊕ ELETTROSERRATURA                     | ⊕ RIFLETTORE GENERICO                    | ⊕ SUONERIA A RONZATORE                          |
| ⊕ PULSANTE ANNULLAMENTO DI CHIAMATA             | ⊕ CASSETTA DI DERIVAZIONE              | ⊕ LAMPADA AI JODURI-METALLICI DA 250W    | ⊕ MOTORE MONOFASE                               |
| ⊕ PULSANTE LUMINOSO                             | ⊕ CASSETTA DI DERIVAZIONE CON MORSETTI | ⊕ RILEVATORE DI PRESENZA                 | ⊕ PRESA APPARECCHI ALTA FEDELTA'                |
| ⊕ PULSANTE SOTTO VETRO FRANGIBILE               | ⊕ SCATOLA PORTAFRUTTO                  | ⊕ RILEVATORE A RAGGI INFRAROSSI          | ⊕ PRESA MICROFONO                               |
| ⊕ INTERRUTTORE TRIPOLARE SOTTO VETRO FRANGIBILE | ⊕ TUBAZIONE IN SALITA                  | ⊕ MAGNETI ANTI-INTRUSIONE                | ⊕ CHIAVE ELETTRONICA                            |
| ⊕ PULSANTE DOPPIO                               | ⊕ TUBAZIONE IN DISCESA                 | ⊕ CENTRALINO DI ALLARME                  | ⊕ CENTRALINO TELEFONICO                         |
| ⊕ PULSANTE CON TARGHETTA PORTANOME              | ⊕ ALTOPARLANTE                         | ⊕ SIRENA                                 | ⊕ SGANCITORE MAGNETICO PER PORTE REI            |
| ⊕ SUONERIA SQUILLANTE                           | ⊕ REGOLATORE DI VOLUME RV              | ⊕ SIRENA AUTOALIMENTATA                  | ⊕ INTERRUTTORE BIPOLARE MAGNETO-TERMICO         |
| ⊕ RICEVITORE RADIO DIFFUSIONE                   | ⊕ MICROFONO                            | ⊕ RILEVATORE DI FUMO                     | ⊕ INTERRUTTORE UNIPOLARE MAGNETO-TERMICO        |


N.B. SONO COMPRESSE LE DORSALI DELL'IMPIANTO ELETTRICO - TELEFONICO - TV  
CON LE RELATIVE CASSETTE DI DERIVAZIONE NECESSARIE


CORTE DEI CORCIOLI

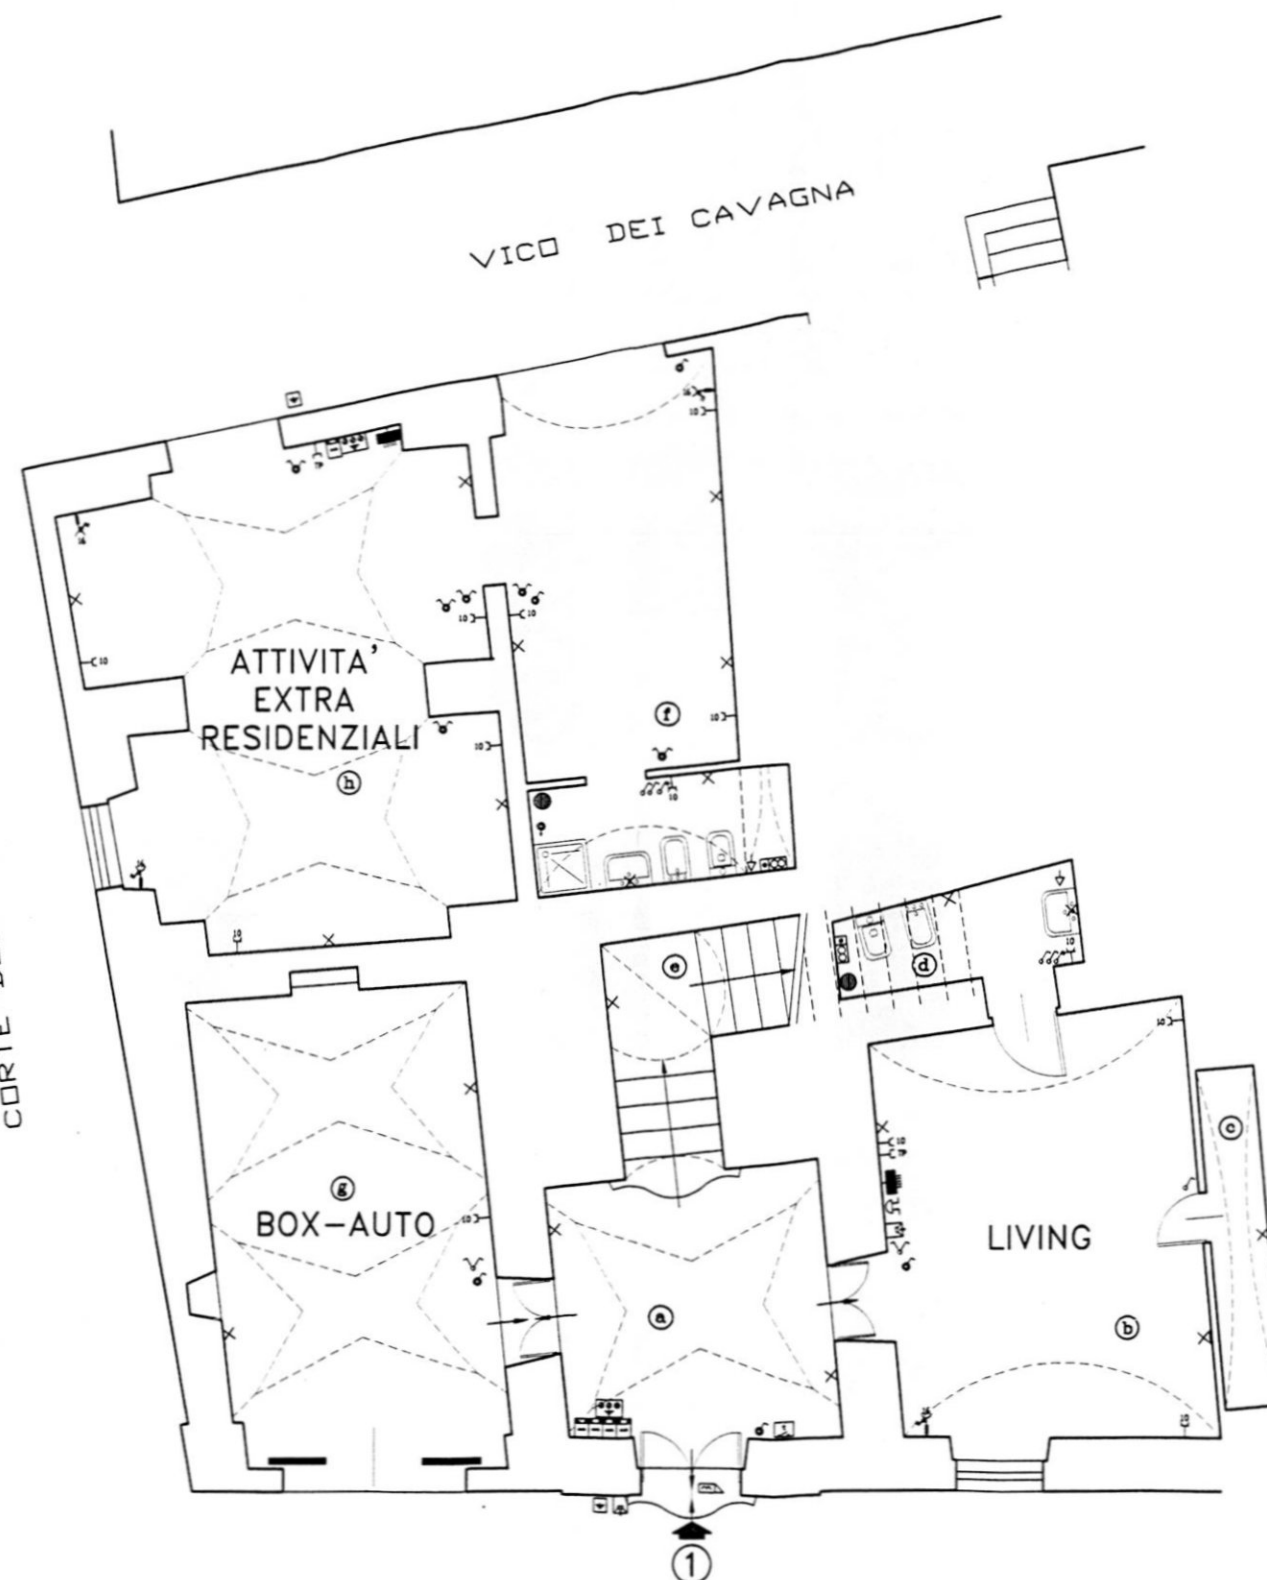

VIA MARTIRI DELLA LIBERTA'



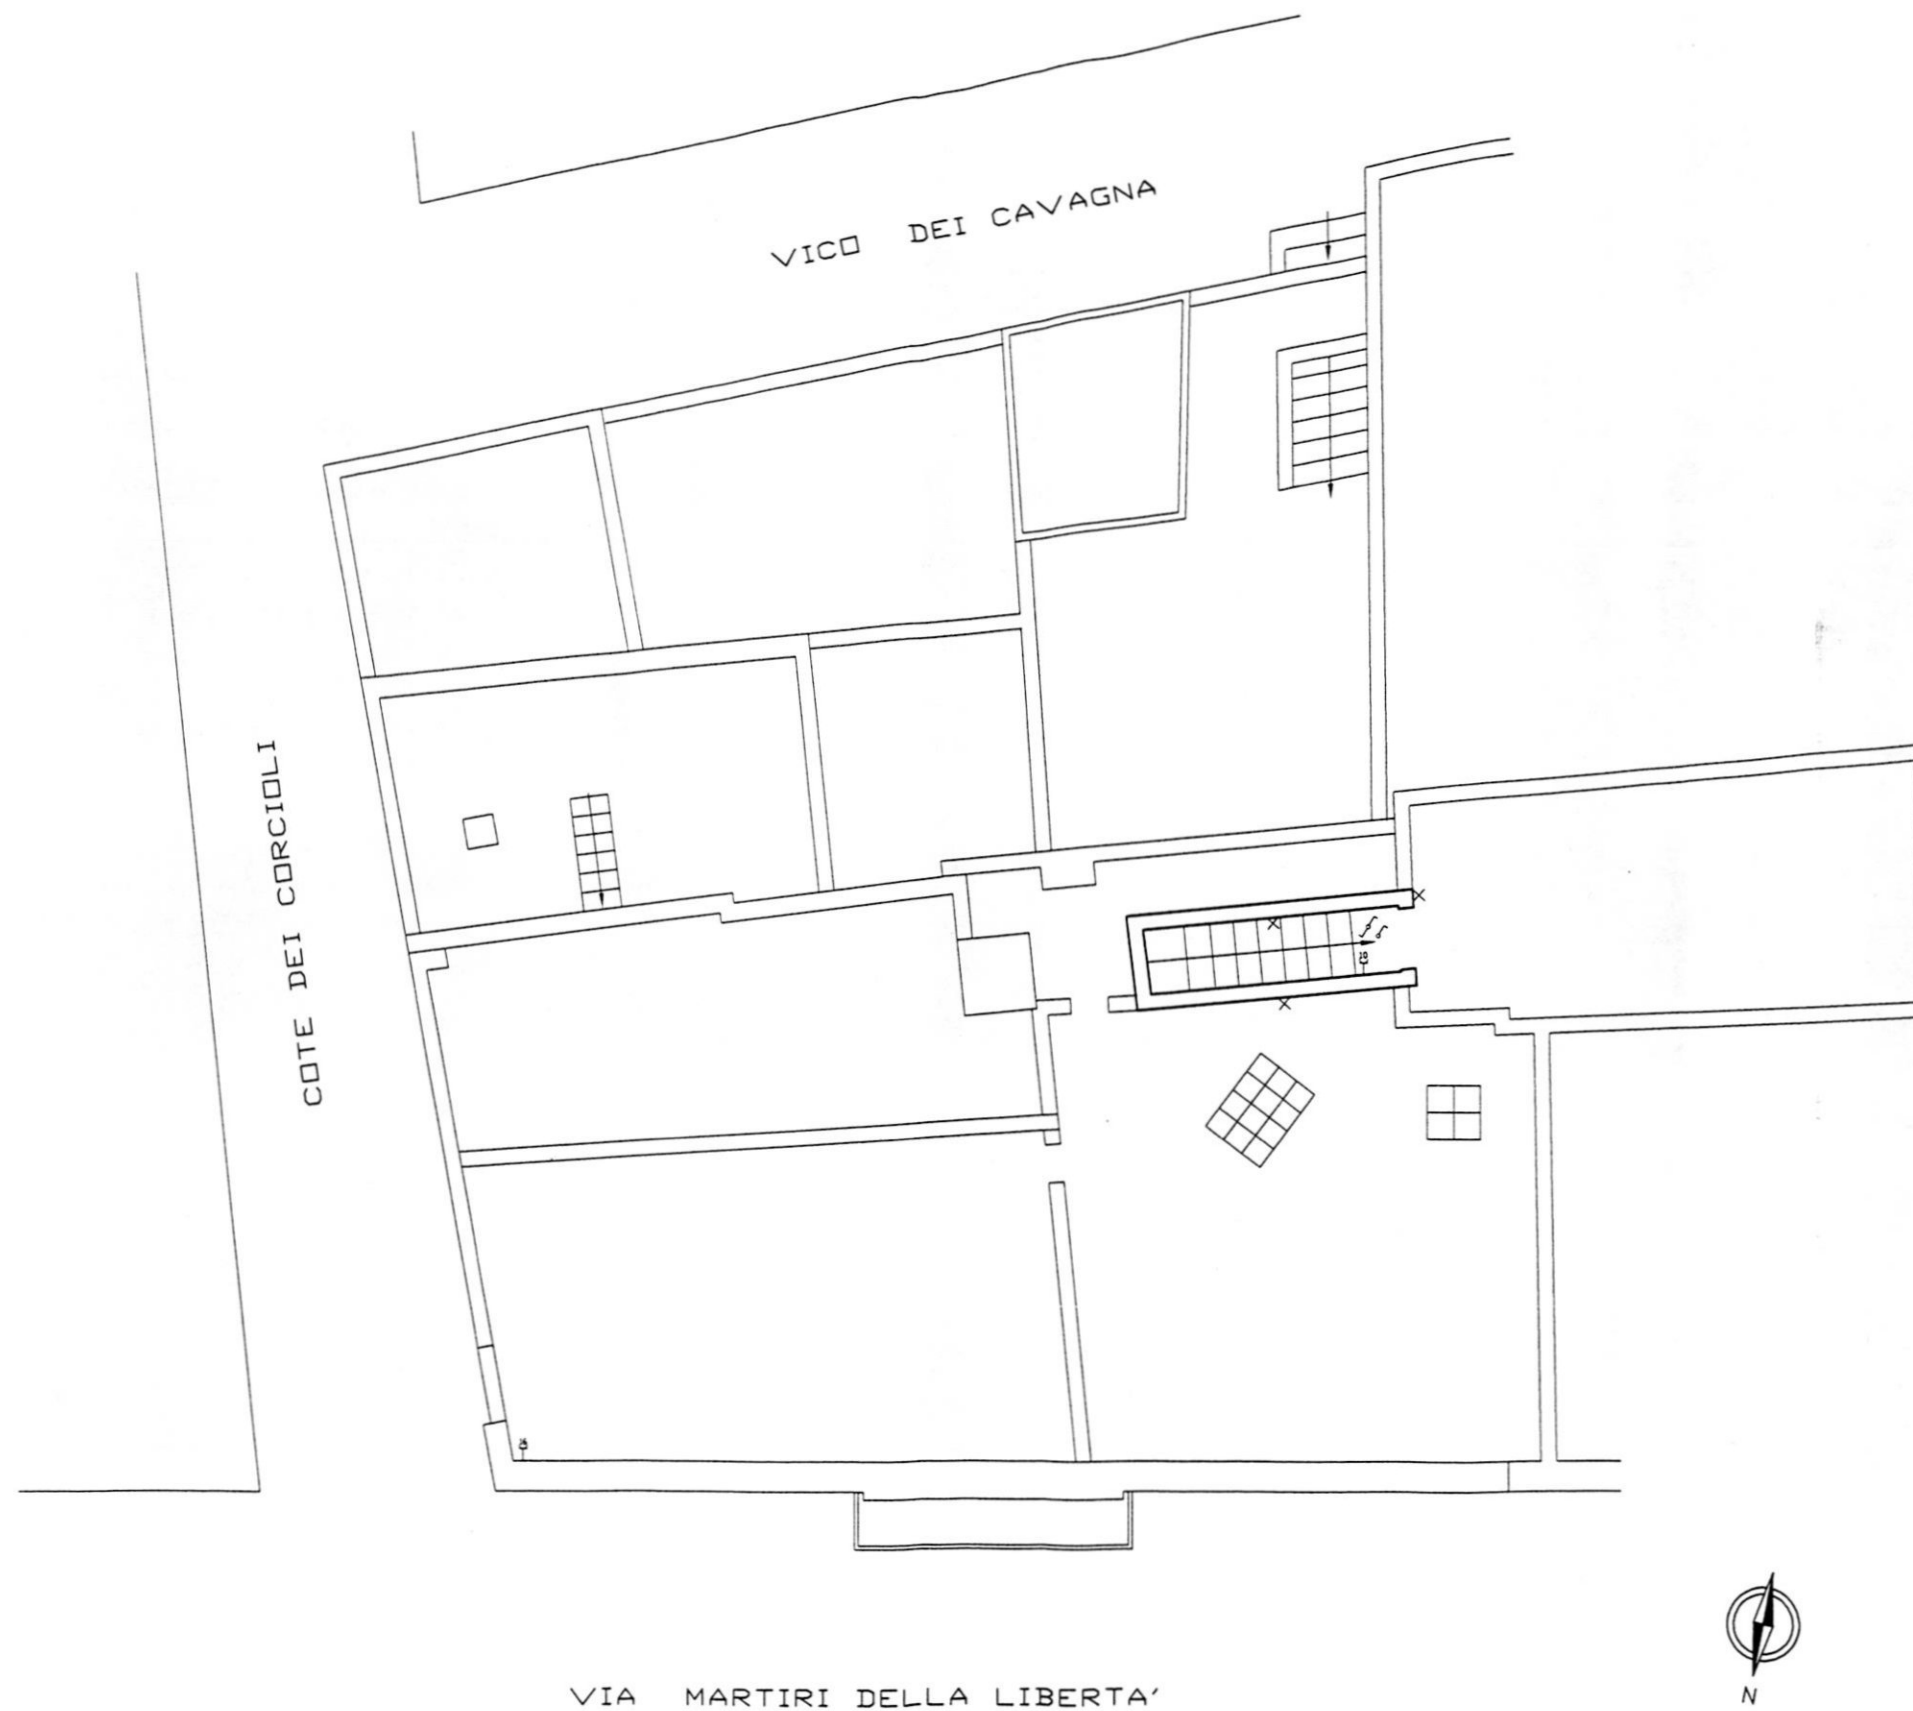

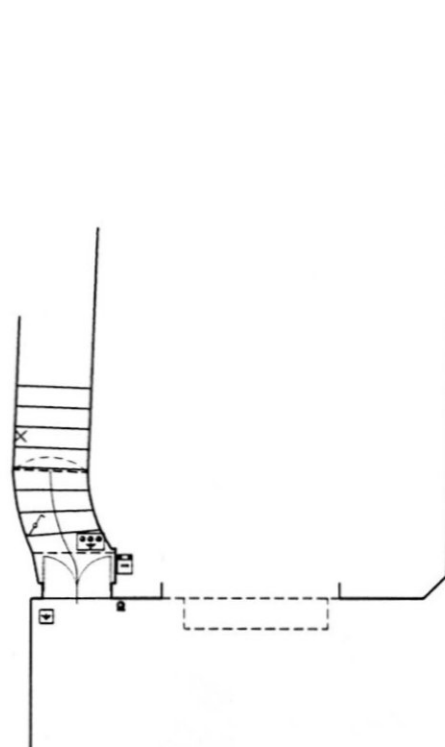

PIANTA PIANO TERRA



PIANTA PIANO PRIMO