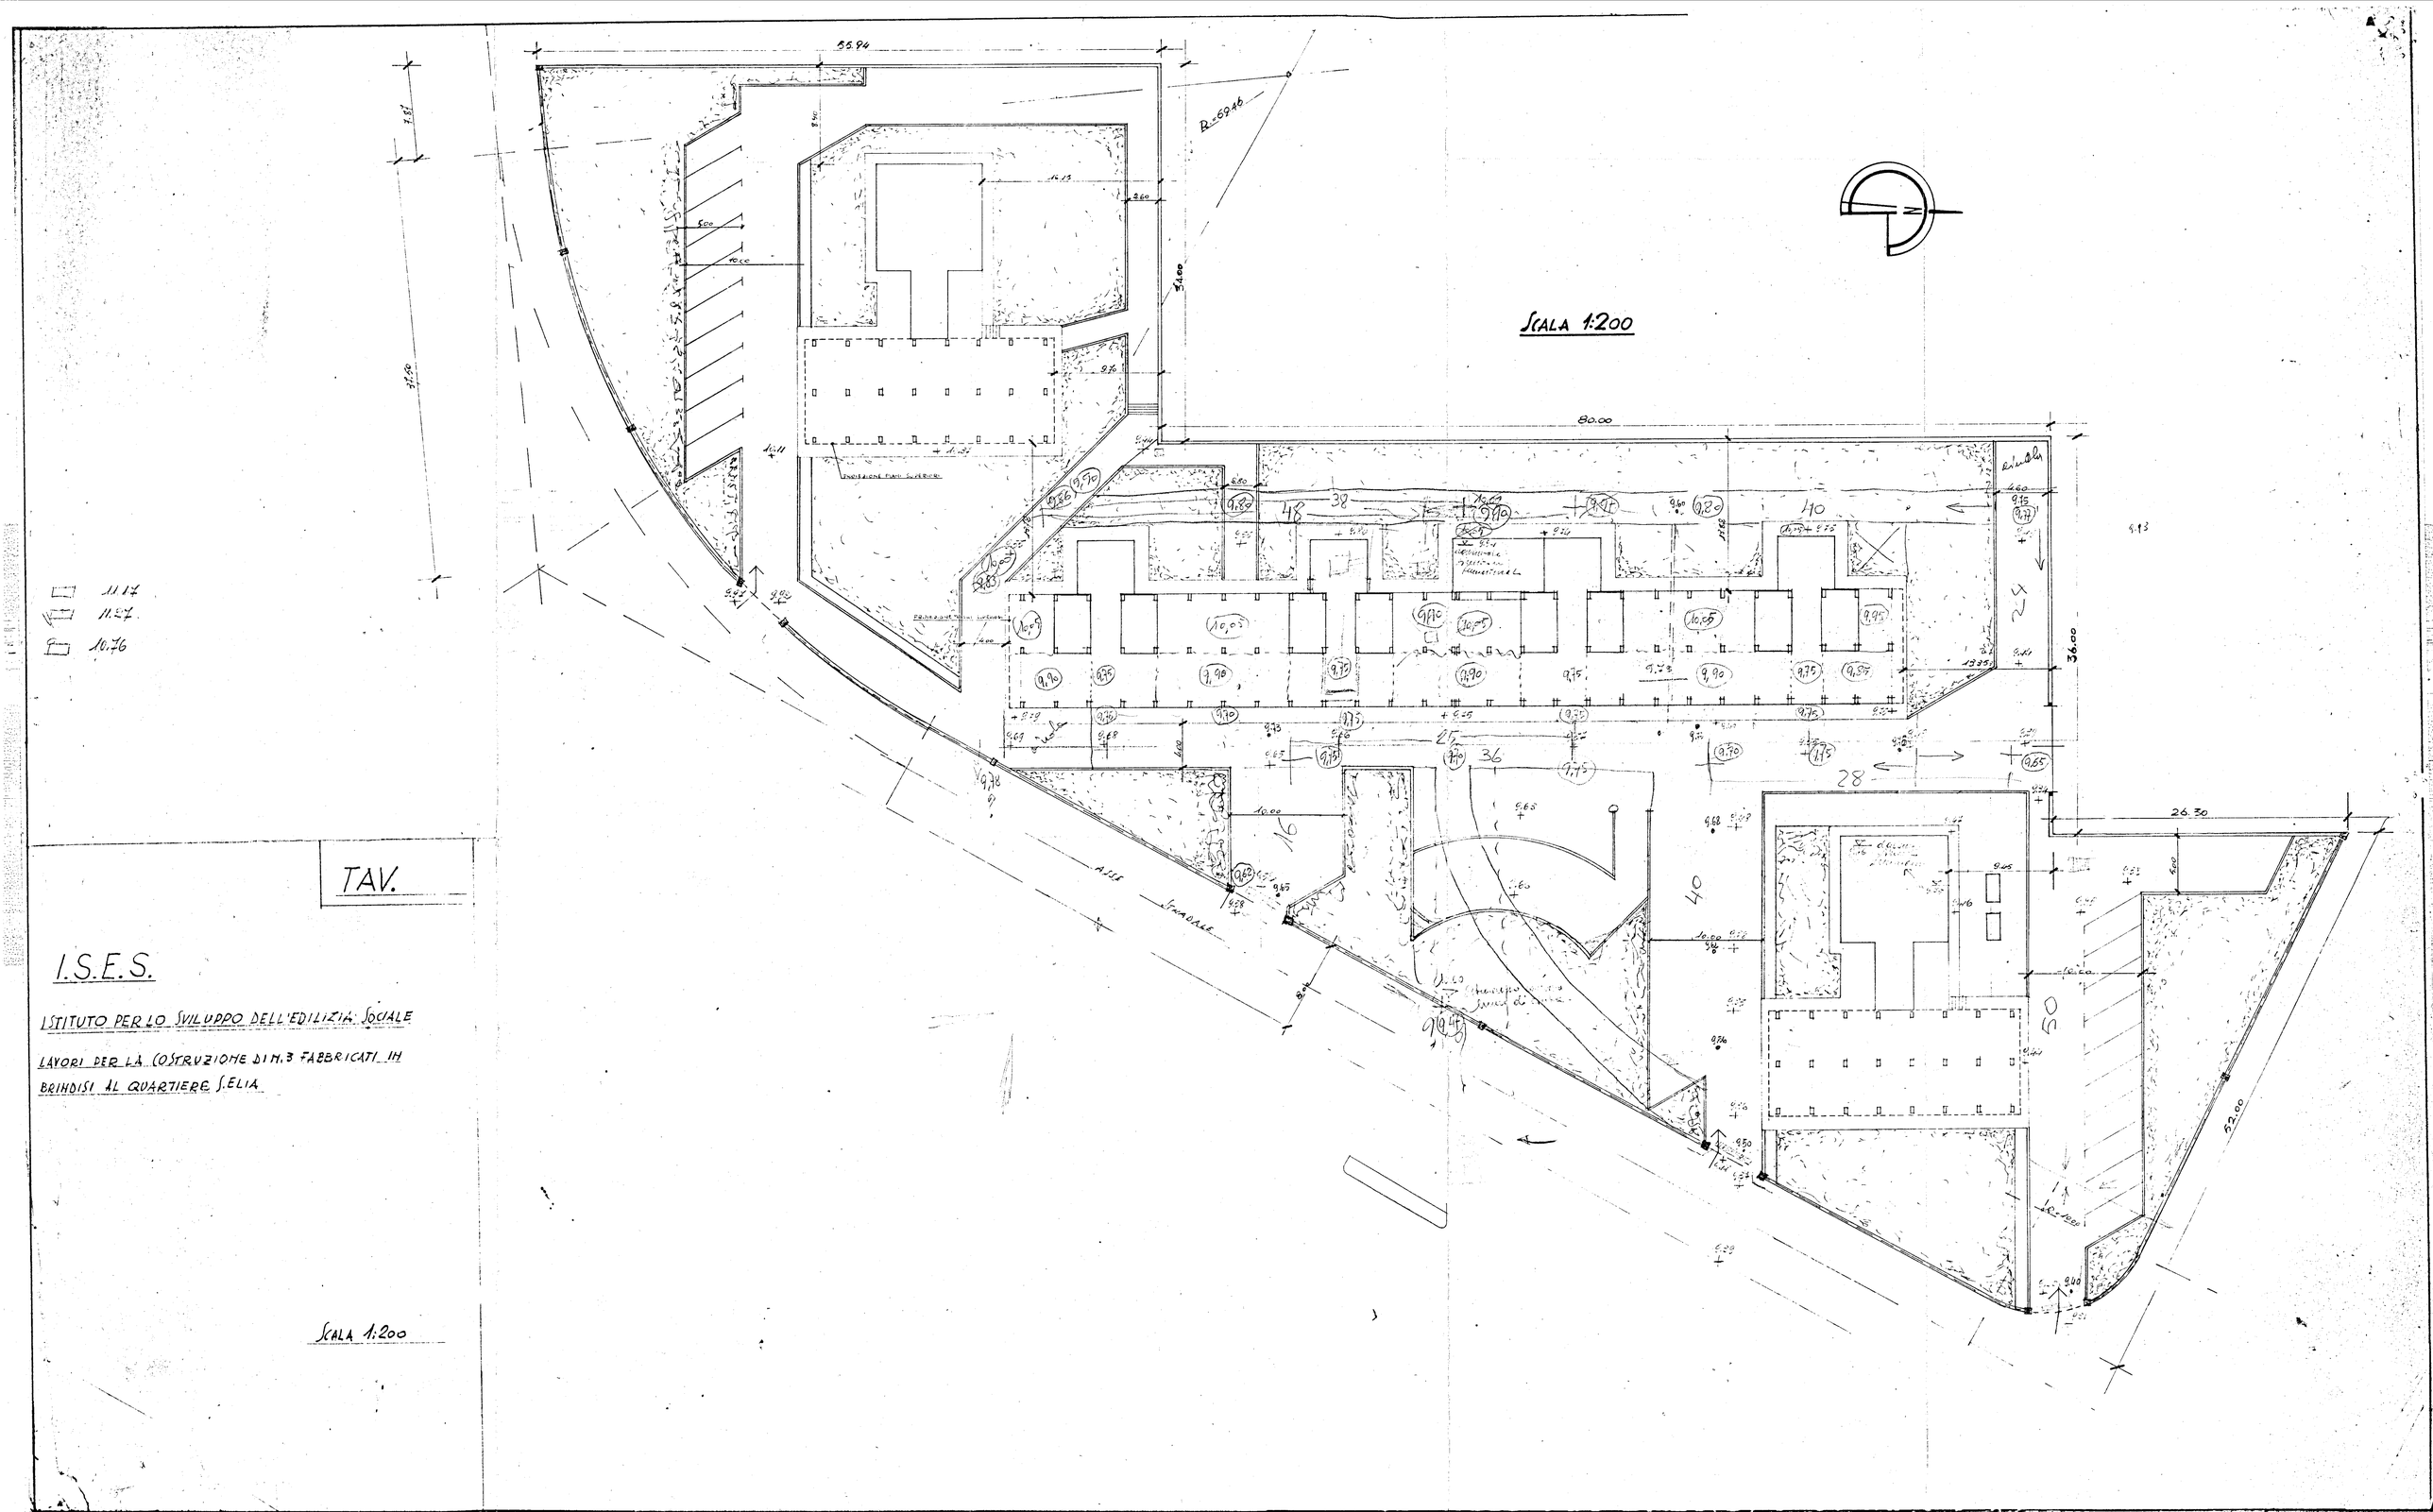

TAV.

I.S.E.S.

ISTITUTO PER LO SVILUPPO DELL'EDILIZIA SOCIALE

LAVORI PER LA COSTRUZIONE DI N.3 FABBRICATI IN BRINDISI AL QUARTIERE S.ELIA

SCALA 1:200