IMPRESA

IL DIRETTORE DEI LAVORI

LOTTO 5

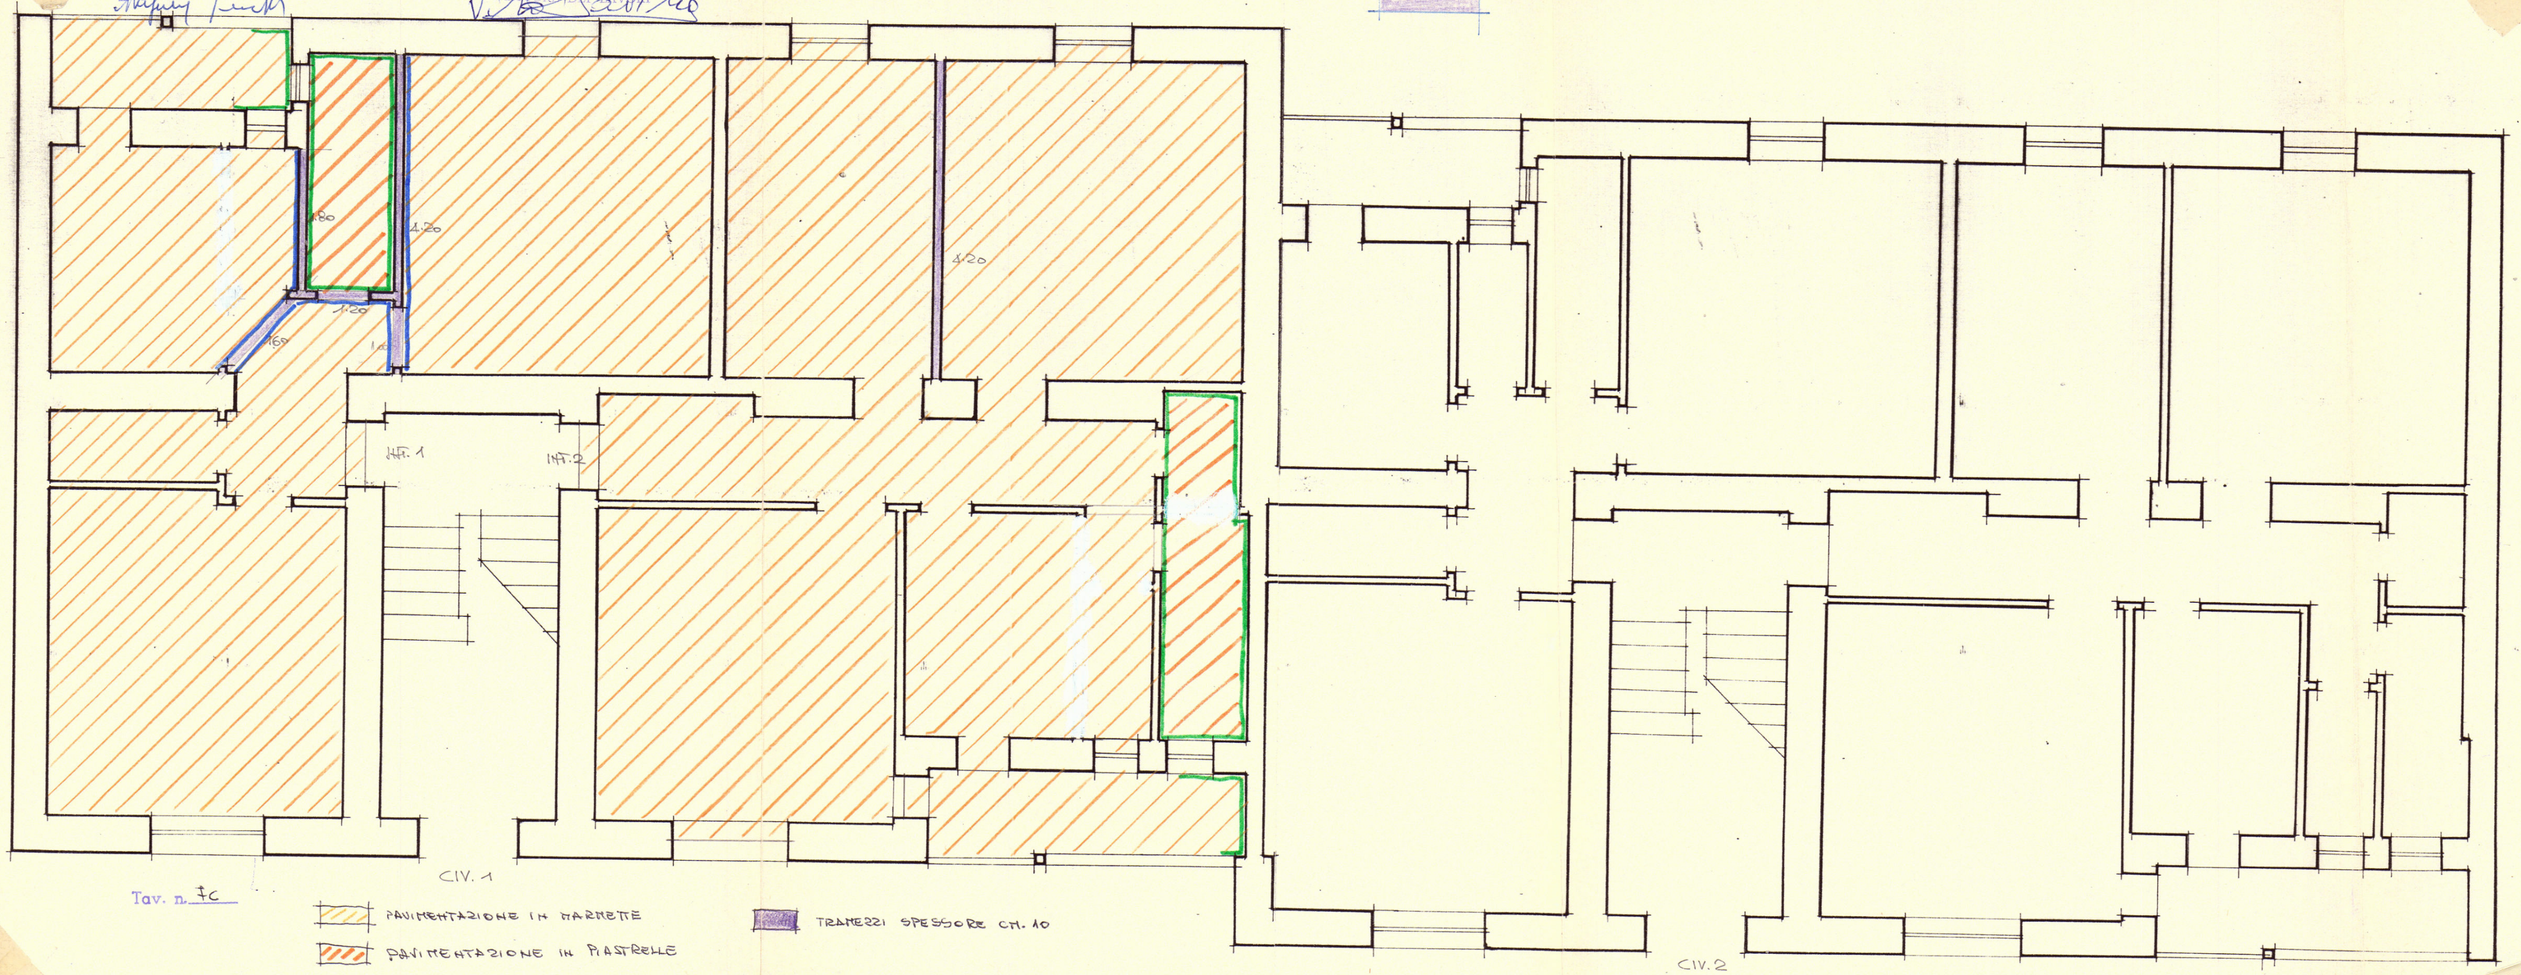

Tav. n. 7c

PAVIMENTAZIONE IN MARMETTE

PAVIMENTAZIONE IN PIASTRELLE

RIVESTIMENTO DI PARETI

INTONACO INTERNO

TRAMEZZI SPESSORE CM. 10