

RISCATTO


RISCATTO

Int. 1-
Int. 2-
Sup. virt. mq. 76,90
83,16 n° C.V.

Int. 1-
Int. 2-
Sup. virt. mq. 76,90
83,16

ALLEGATO A

PIANTA PIANO PRIMO

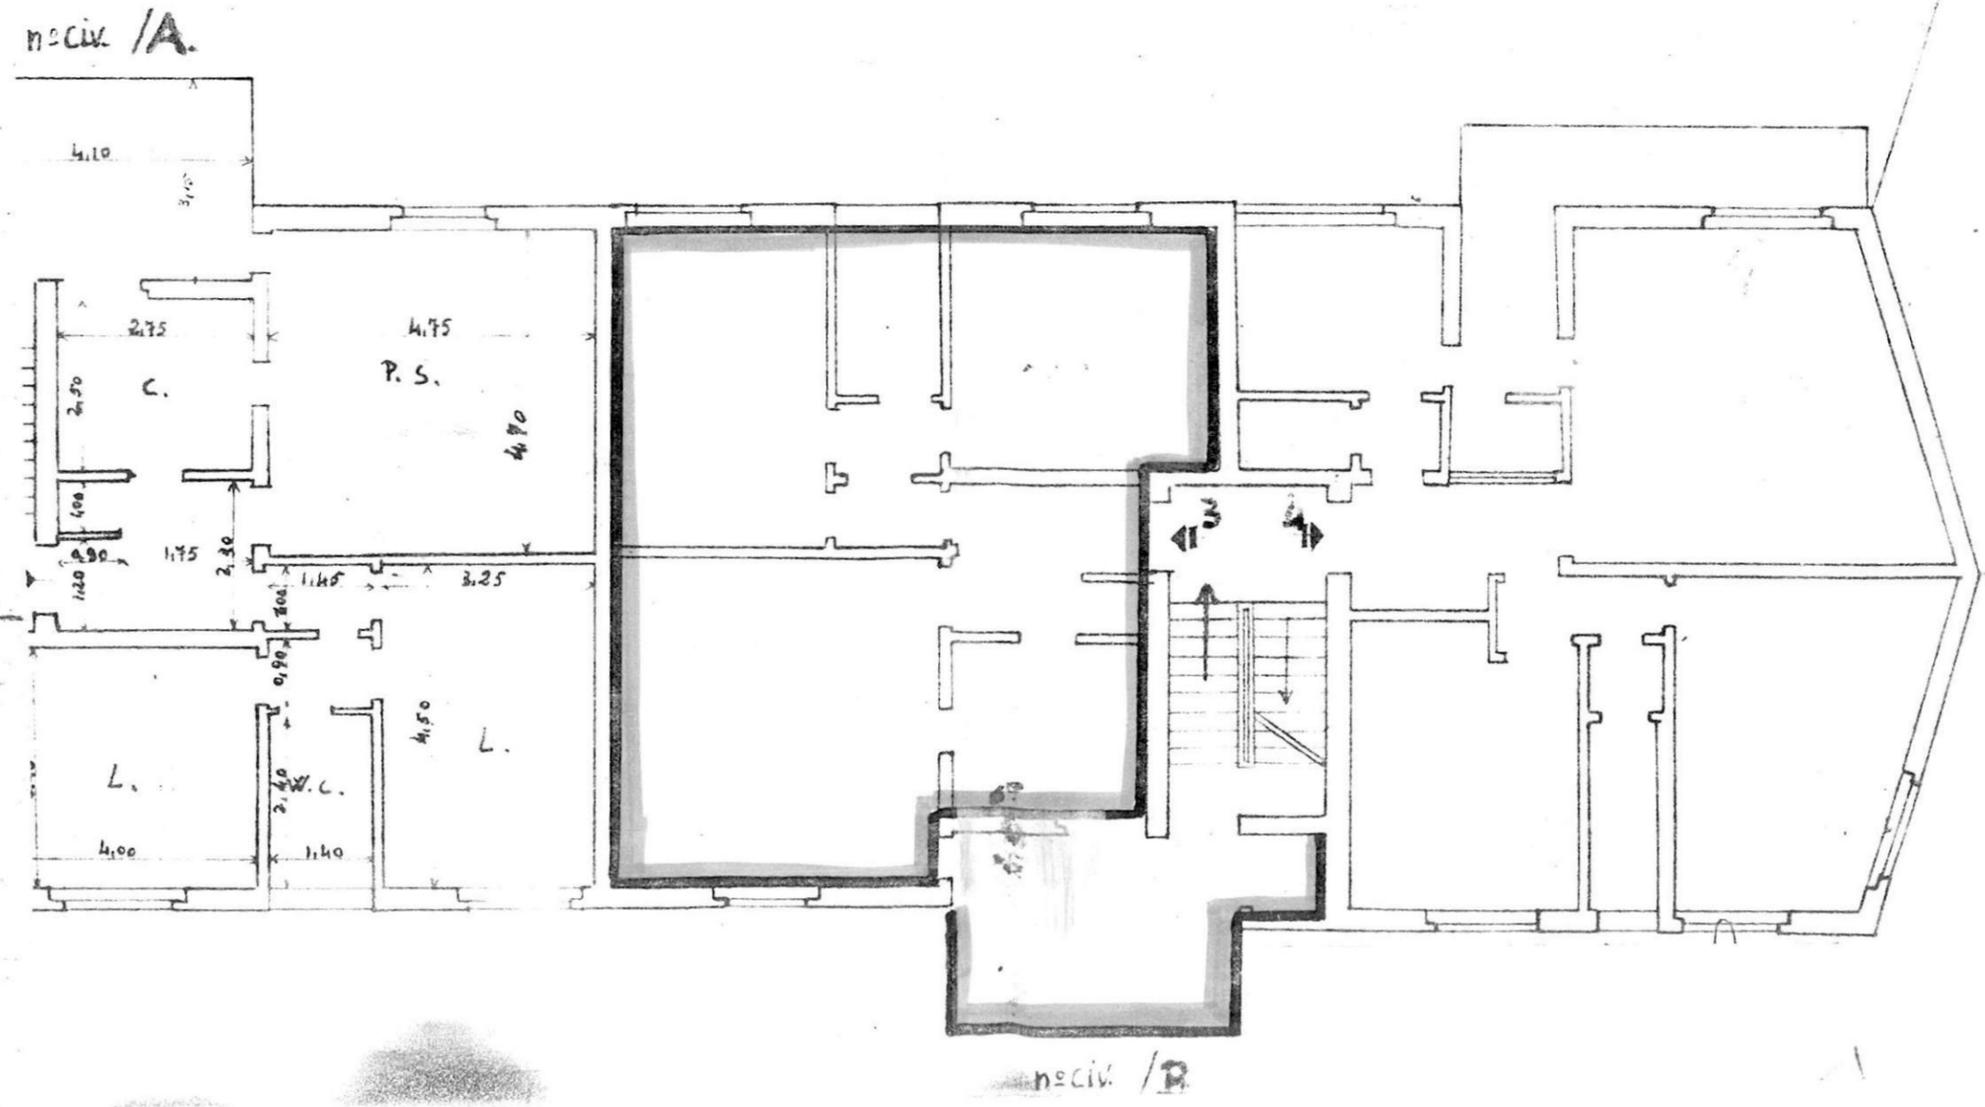

RISCATTO

RISCATTO

- 1- -----
- 2- -----
- 3- -----
- 4- -----
- 5- -----
- 6- -----
- 7- -----
- 8- -----


n° civ. /A

n° civ. /B

- 1- -----
- 2- -----
- 3- -----
- 4- -----
- 5- -----
- 6- -----
- 7- -----
- 8- -----

PIANTA SCANTINATO

ALLEGATO B

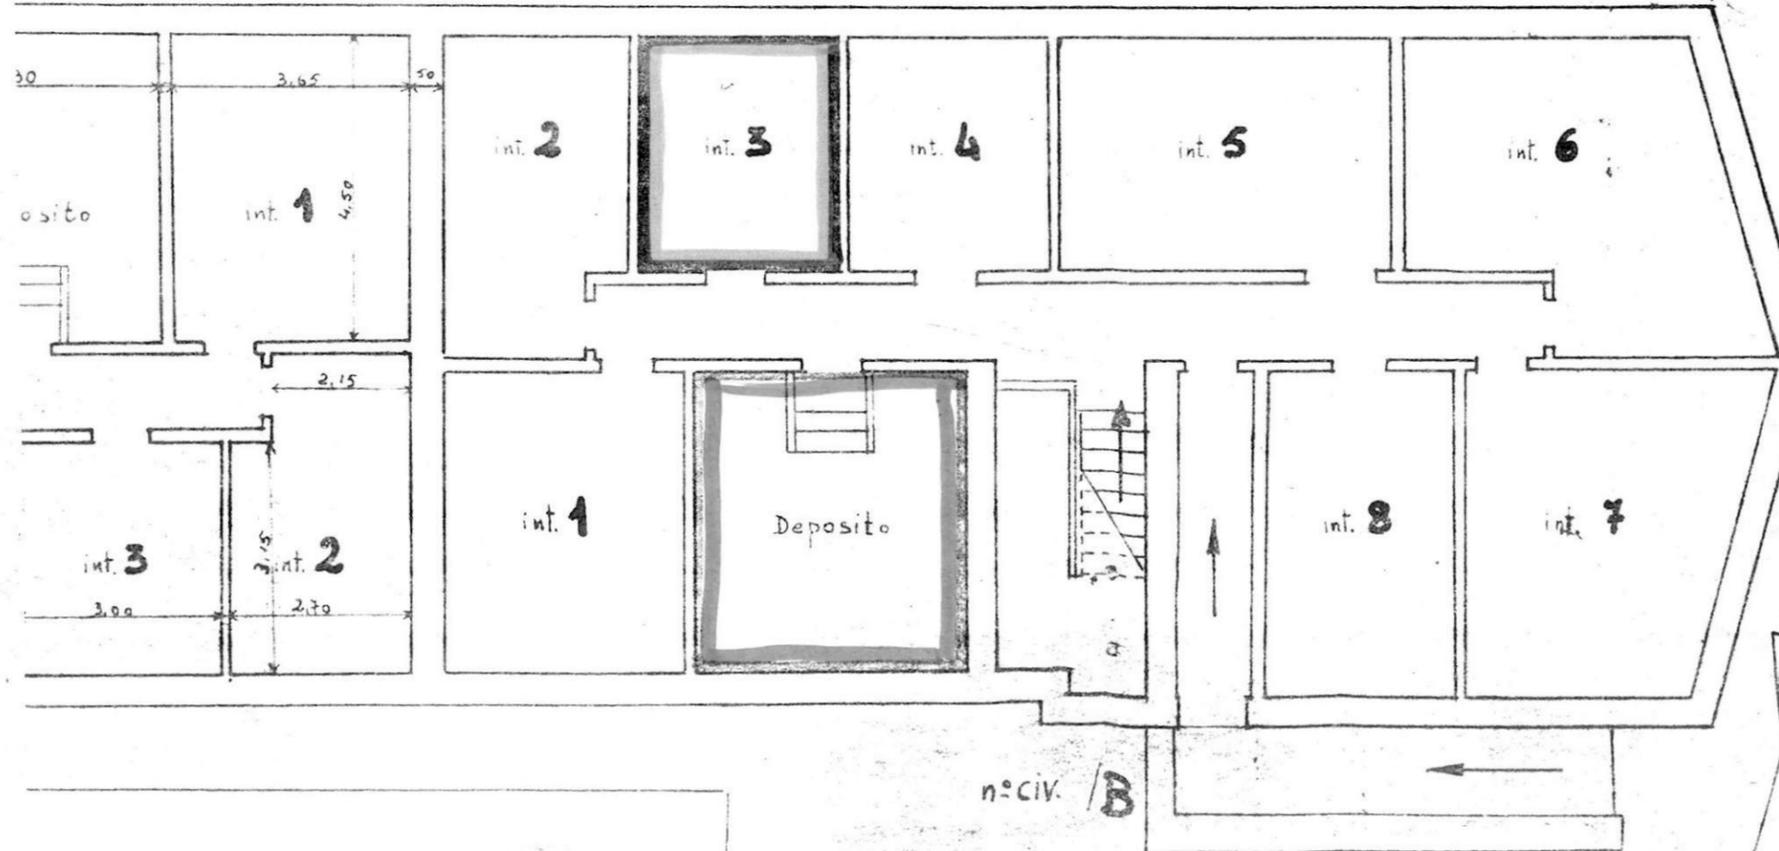

DE LEONARDIS ANTONIO

BRINDISI

COMMENDA

Lotto-Cantieri 10124

S. MARIA AUSILIATRICE

Palazzina.....Scala...B.....Piano...I°...Int.3.....

ALLOGGIO di n. ...3.....stanze utili oltre gli accessori.

IN CATASTO E.U. - L'alloggio è riportato alla Partita 1906.....Foglio di mappa...53...Part. 485...sub. 35...Categ. A/3...classe 2...consistenza catastale vani...5,50...Rendita Catastale Lit. 2189

BOX - GARAGE - E' riportato in C.E.U. alla Partita.....Foglio di mappa.....Part.sub.....Categ.Classe.....consistenza catastale Mg.Rendita Catastale Lit.....

CONFINANTI ALLOGGIO

NORD.....APPARTAMENTO SCALA ADIACENTE.....S. MARIA AUSILIATRICE
EST.....
SUD.....VANO SCALA - APPARTAMENTO INT. 4
OVEST.....VIA S. MARIA AUSILIATRICE

CONFINANTI SCANTINATO - BOX

NORD.....SCANTINATO INT. 2.....S. MARIA AUSILIATRICE
EST.....
SUD.....SCANTINATO INT. 4.....
OVEST.....CORRIDOIO COMUNE

CONFINANTI LOCALE COMUNE

NORD.....SCANTINATO INT. I.....CORRIDOIO COMUNE
EST.....
SUD.....VANO SCALA
OVEST.....VIA S. MARIA AUSILIATRICE

PARTI ED AREE CONDOMINIALI:

.....VANO SCALA
.....DEPOSITO
.....TERRAZZO

PARTI ED AREE INDIVIDUABILI:

.....
.....
.....

AREA CONSORTILE:

.....
.....
.....

IL TECNICO
(Saverio Sanghez)

Saverio Sanghez