


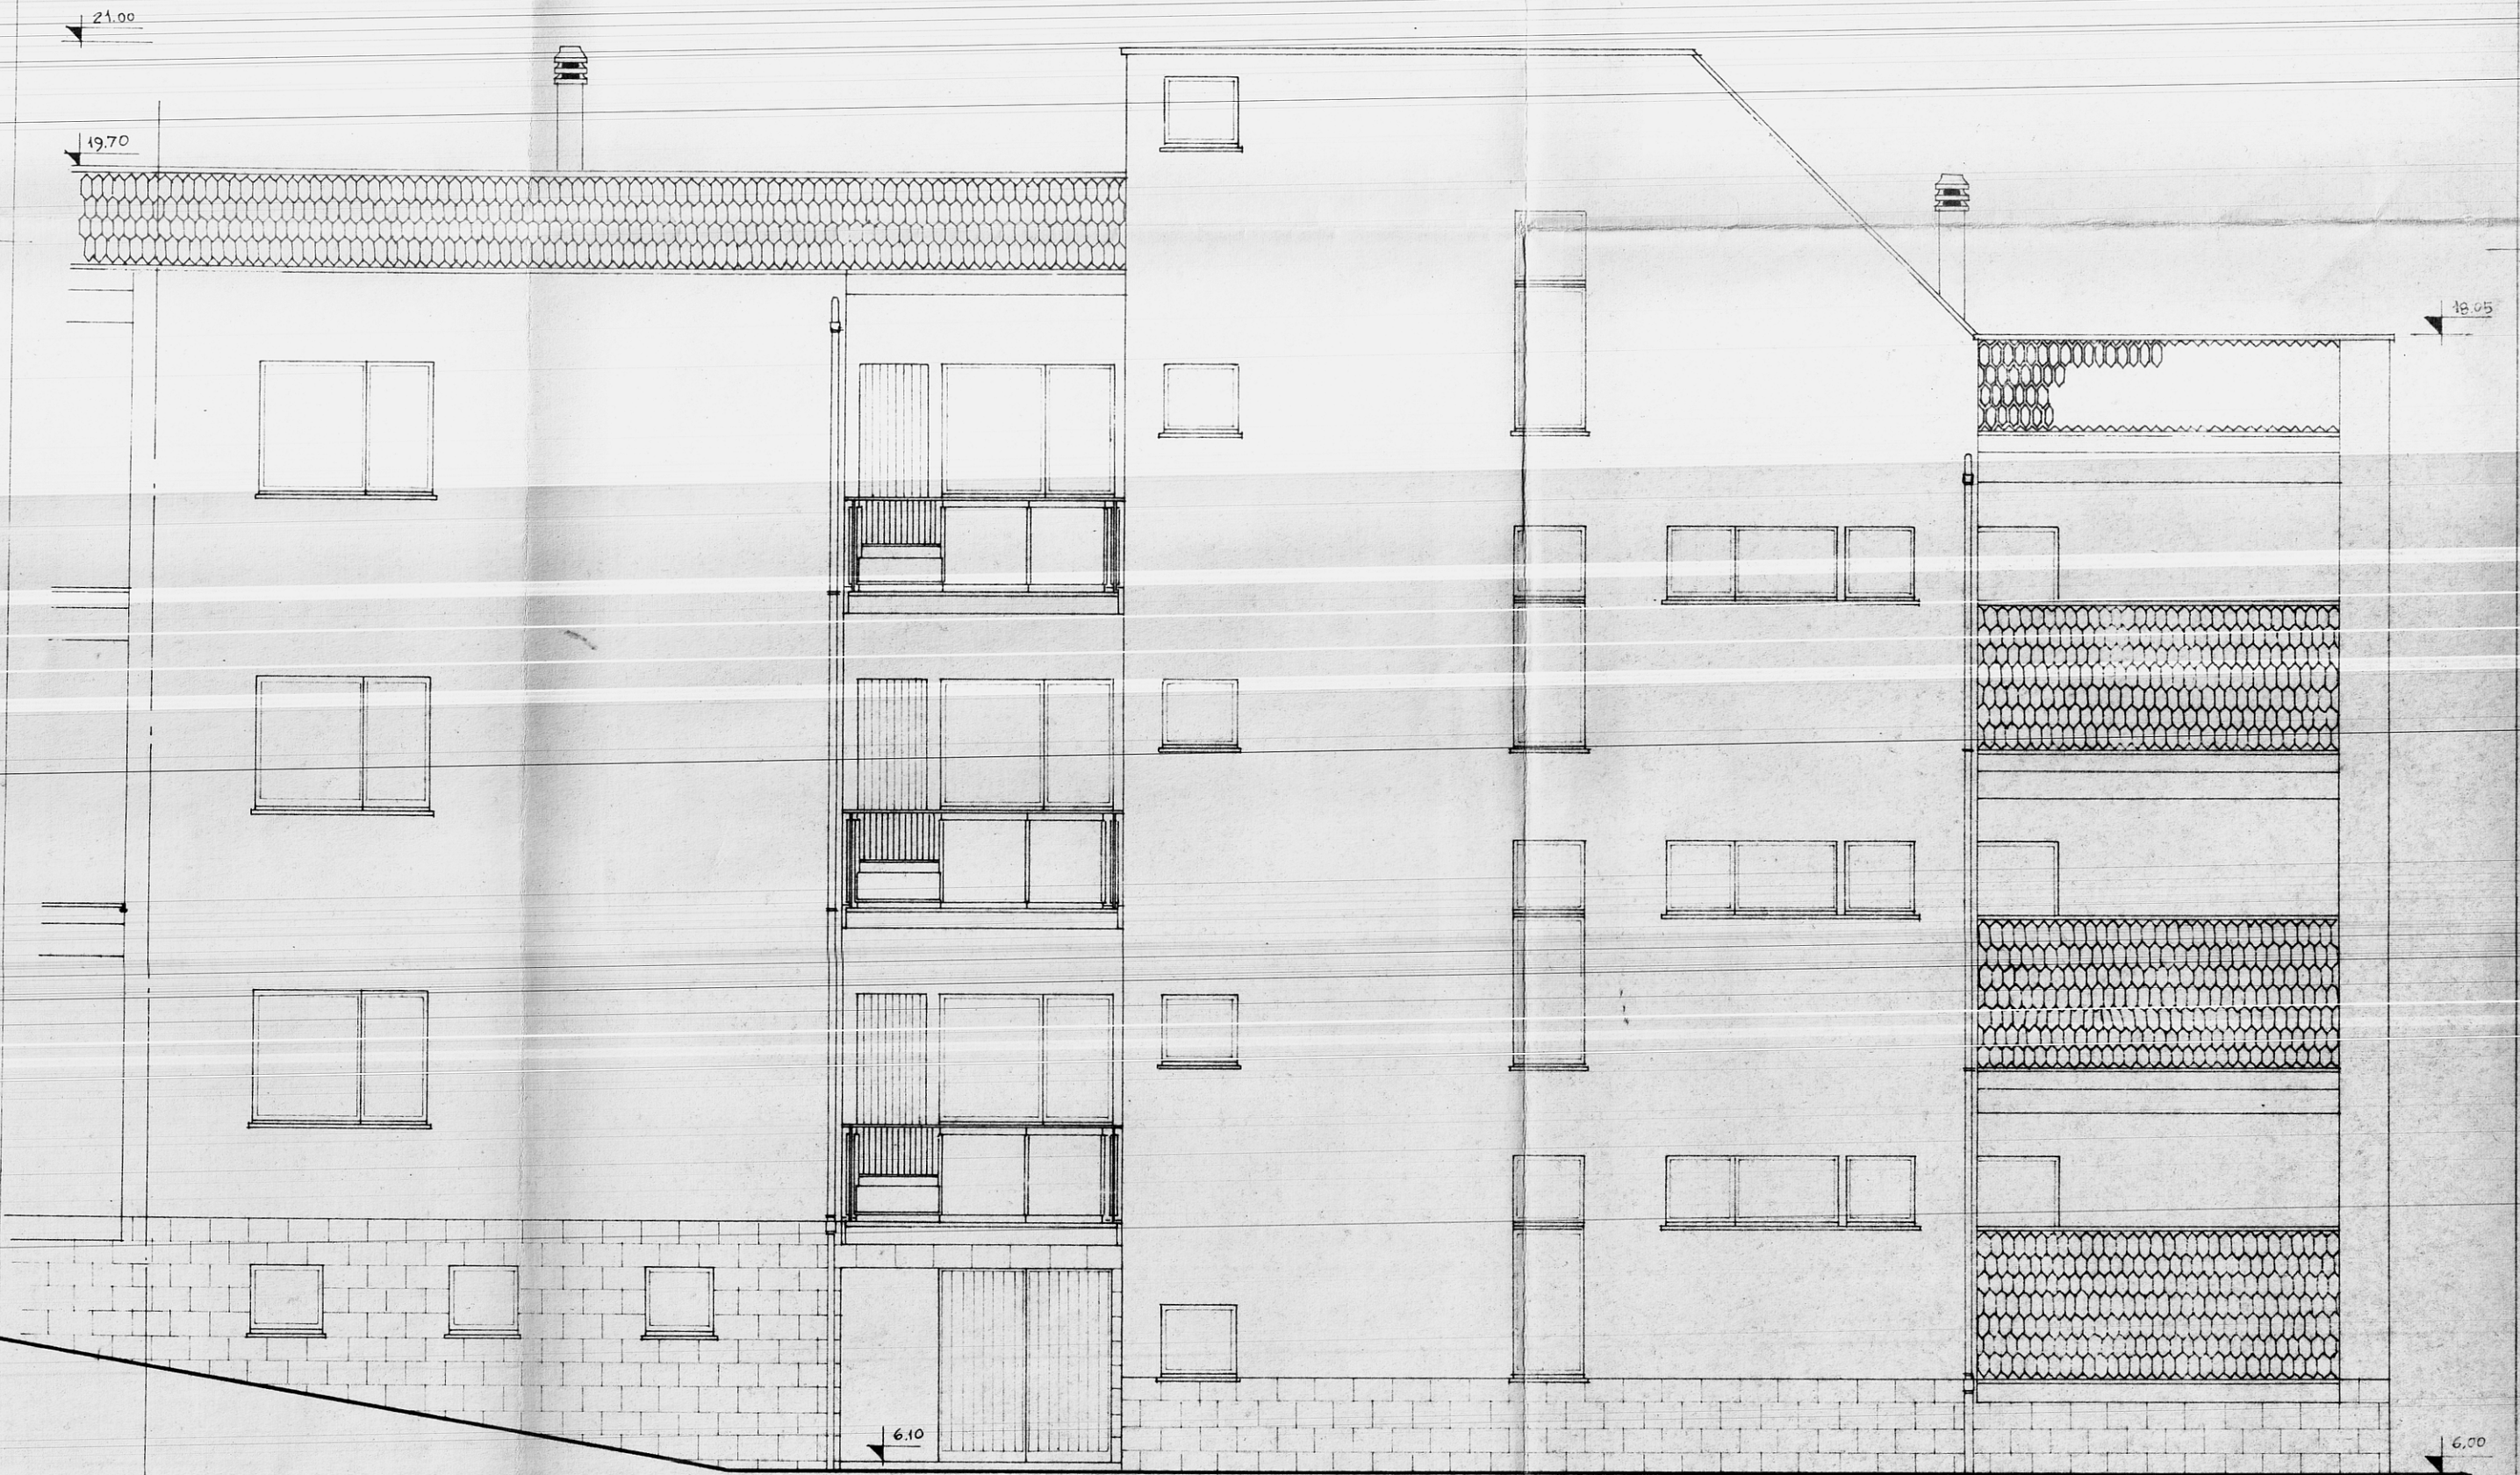

Il Cap. Gruppo

Alfieri

GESTIONE INA CASA 2° SETTENNIO	GRUPPO ARCH. SPACCARELLI - A. BACCIN - BRUNO - DONI - C. BACCIN	DIS. N° 6729
CASE IN CEQUE-MESSAPICO	nucleo 2° edificio G	TAV. 4°
STAZIONE APP. I.A.C.P. BRINDISI	n. 23. 24	SERIE 241
	PROSPETTO NORD	ROMA 6 LUGLIO 1959
	RAPP. 1:50	