

COPIA

INGEGNERIA

BRINDISI

699

SERVIZIO TECNICO

difesa

2

N° 10432

7

PARTICOLARI

SCALA

1:5

SEGNATO DA:

ing. MALPELI

PROGETTO E STUDIO PROGETTI


P. MONTESI

CAPO DEL SERVIZIO TECNICO


ING. F. ALLEGRA

Per copia conforme
 IL CAPO DELL'UFFICIO STUDIO.....
 (Dott. Arch. Pio Montesi)


PARTICOLARI DELLA SCALA

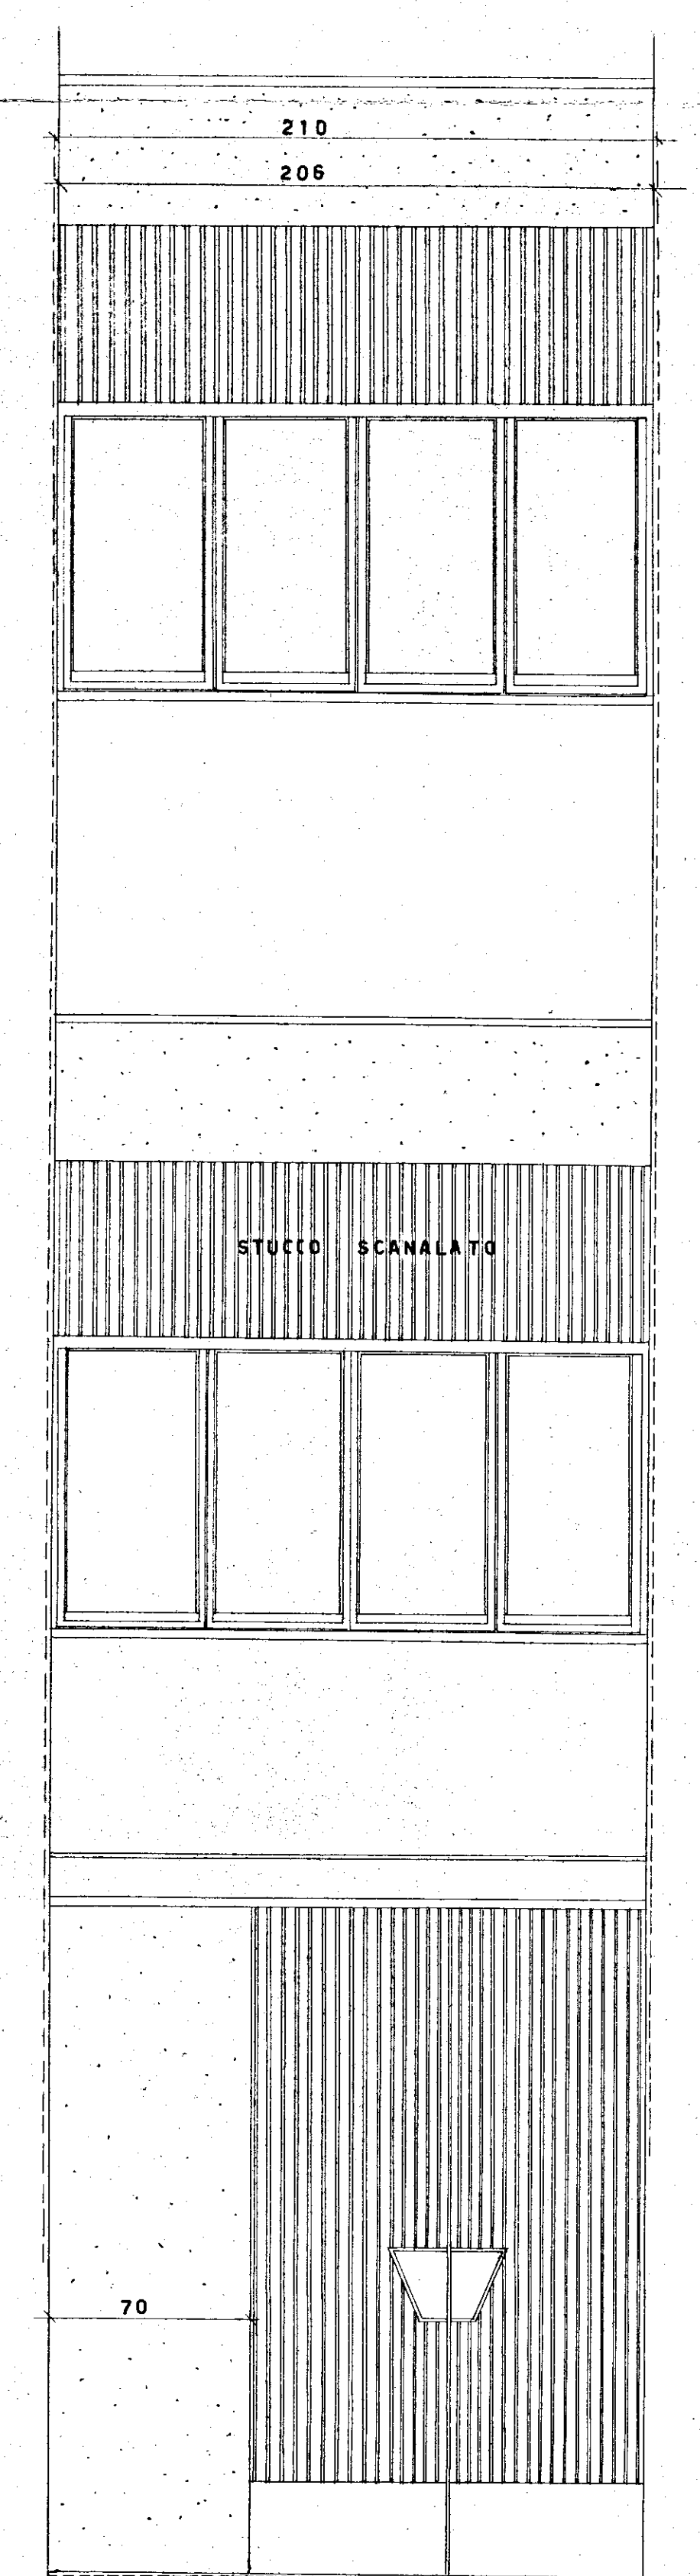

PROSPETTO - SEZIONE - PIANTA RAPP. 1/20

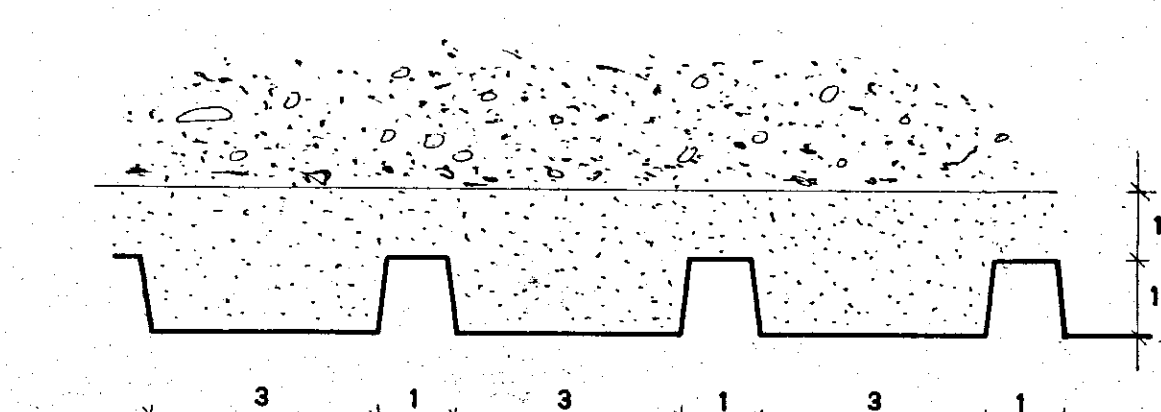

PARTICOLARE AL VERO DELLE SCANALATURE

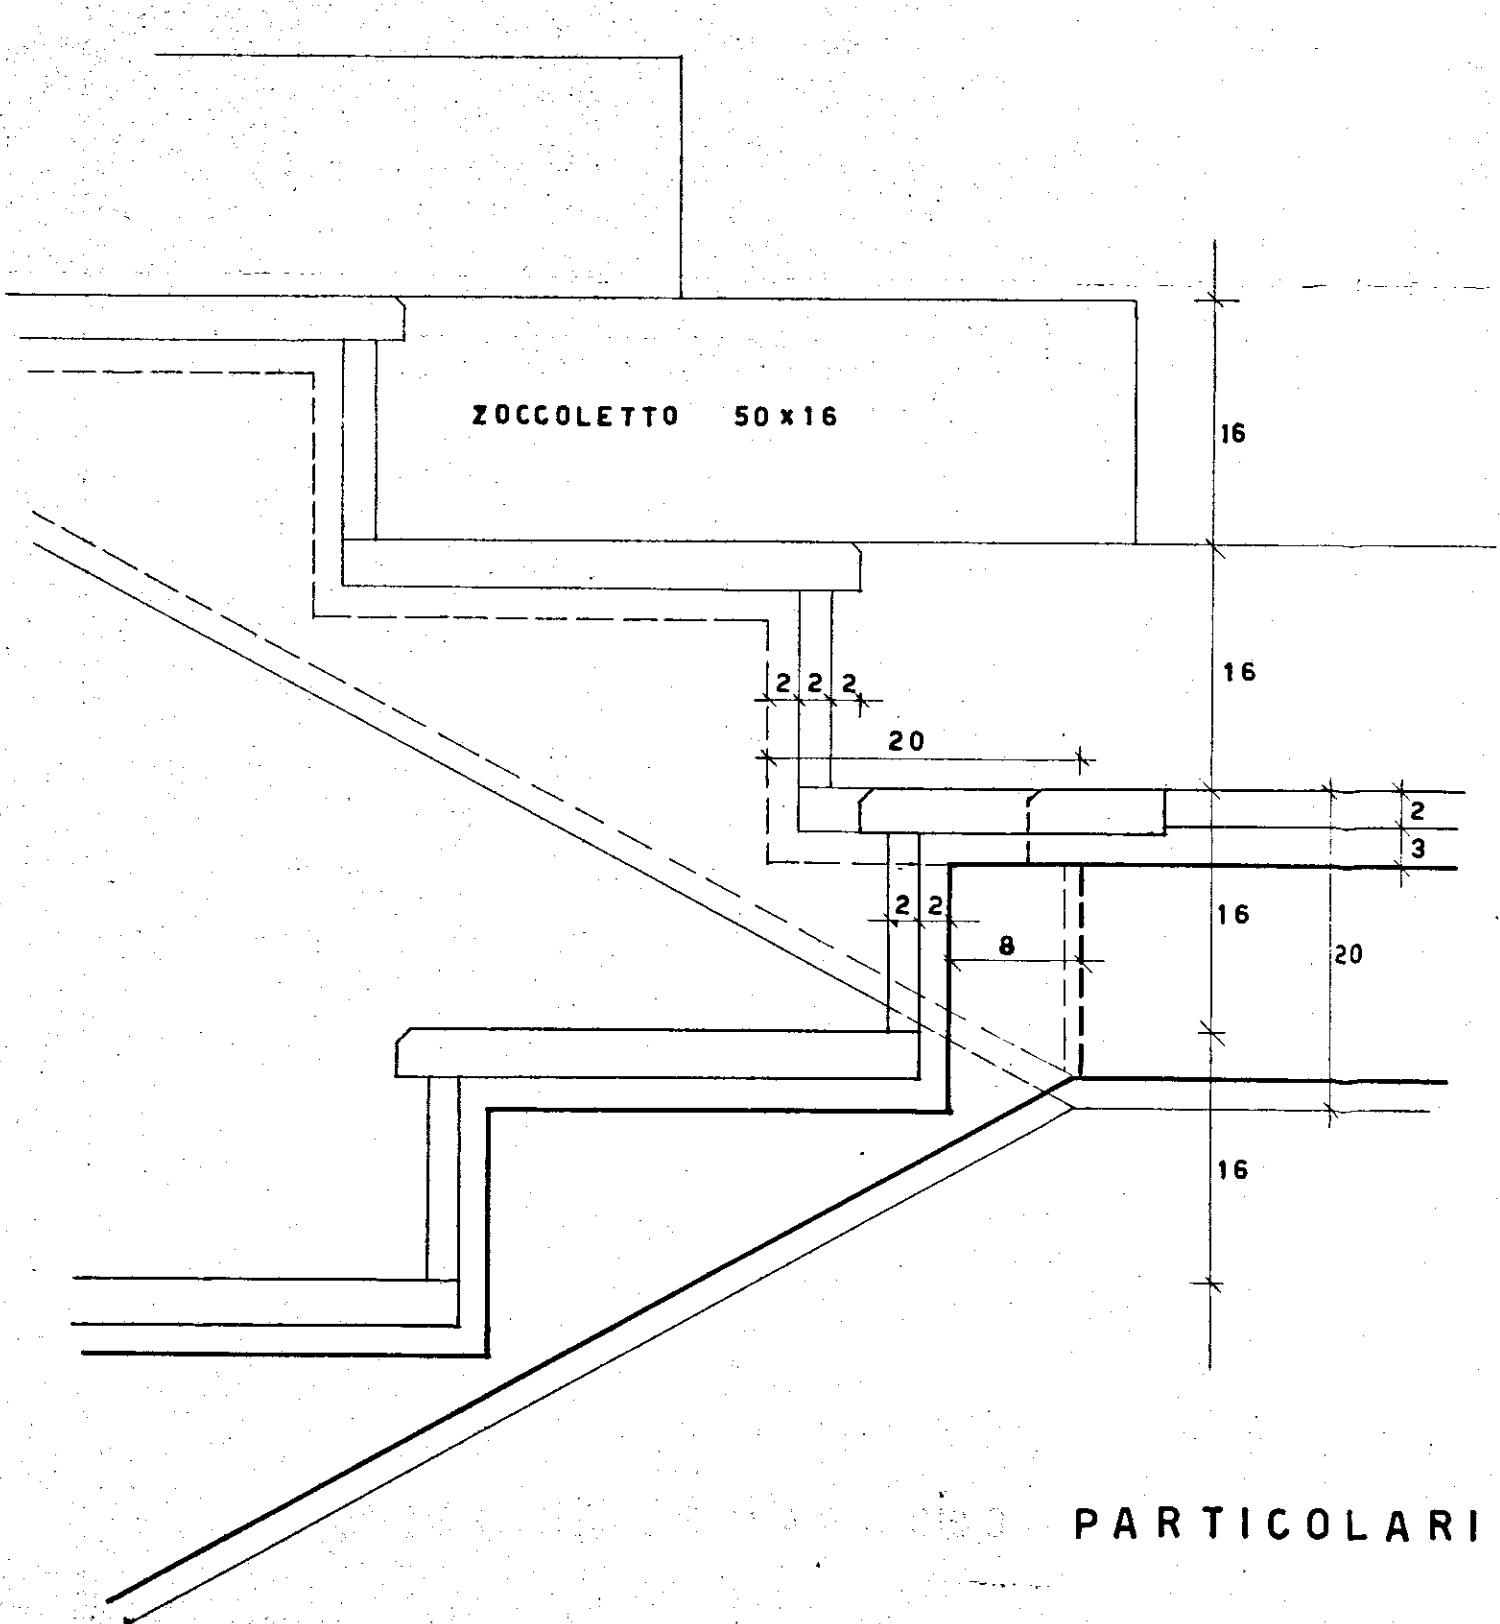

PARTICOLARI ATTACCO RAMPE RAPP. 1/5

