ISTITUTO AUTONOMO CASE POPOLARI - BRINDISI -

COSTRUZIONE DI n° 24 ALLOGGI PER LAVORATORI AGRICOLI DIPENDENTI IN MESAGNE.
Legge 30. 12. 1960 n. 1676

PALAZZINA PICCOLA
E CON PORTICATO

ARMATURE TRAVI DI FONDAZIONE

scala 1:50

redatto: Dott. Ing. OLINDO Angelini - Fasano -

4-2-1970

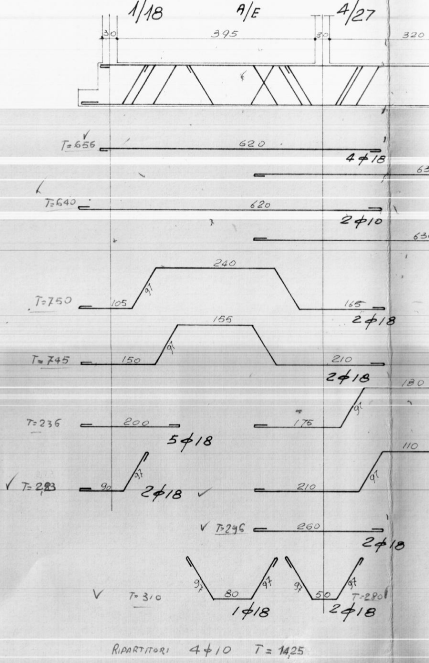
1/18
A/E
4/27
30
395
30
320
T=656
620
4φ18
63
T=640
620
2φ10
63
240
97
T=750
105
165
2φ18
155
97
T=745
150
210
2φ18
180
97
T=236
200
5φ18
175
110
97
T=283
90
97
2φ18
210
97
T=296
260
2φ18
97
80
97
97
50
97
T=310
T=280
1φ18
2φ18
RIPARTITORI 4φ10 T=14,25

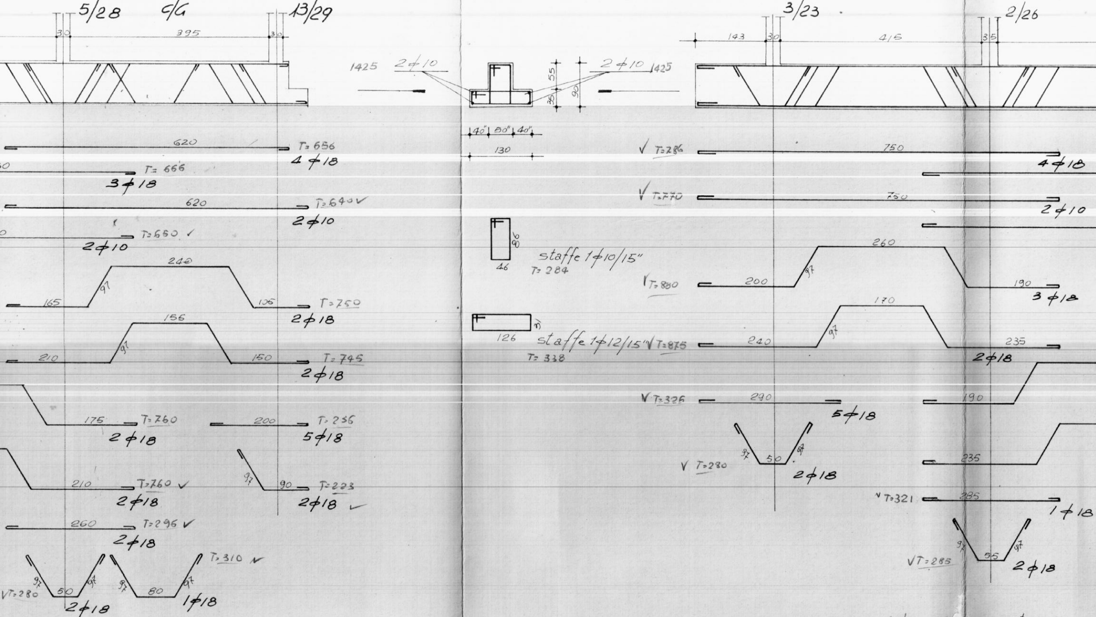
5/28
C/G
13/29
30
395
30
620
T=656
4φ18
T=666
3φ18
620
T=640
2φ10
T=650
2φ10
240
97
165
105
T=750
2φ18
155
97
210
150
T=745
2φ18
175
T=760
2φ18
200
T=236
5φ18
210
T=760
2φ18
97
90
T=223
2φ18
260
T=296
2φ18
T=310
97
50
97
97
80
97
VT=280
2φ18
1φ18
1425
2φ10
55
35
90
2φ10
1425
40
80
40
130
90
46
staffe 1φ10/15"
T=284
126
staffe 1φ12/15"
T=338
3/23
2/26
143
30
415
35
T=286
750
4φ18
T=770
750
2φ10
260
97
T=880
200
190
3φ18
170
97
T=875
240
235
2φ18
T=326
290
5φ18
190
97
50
97
T=280
2φ18
235
T=321
285
1φ18
97
55
97
VT=285
2φ18

RIPARTITORI 4φ10 13,03 st. N°82 x 28
82 x 33

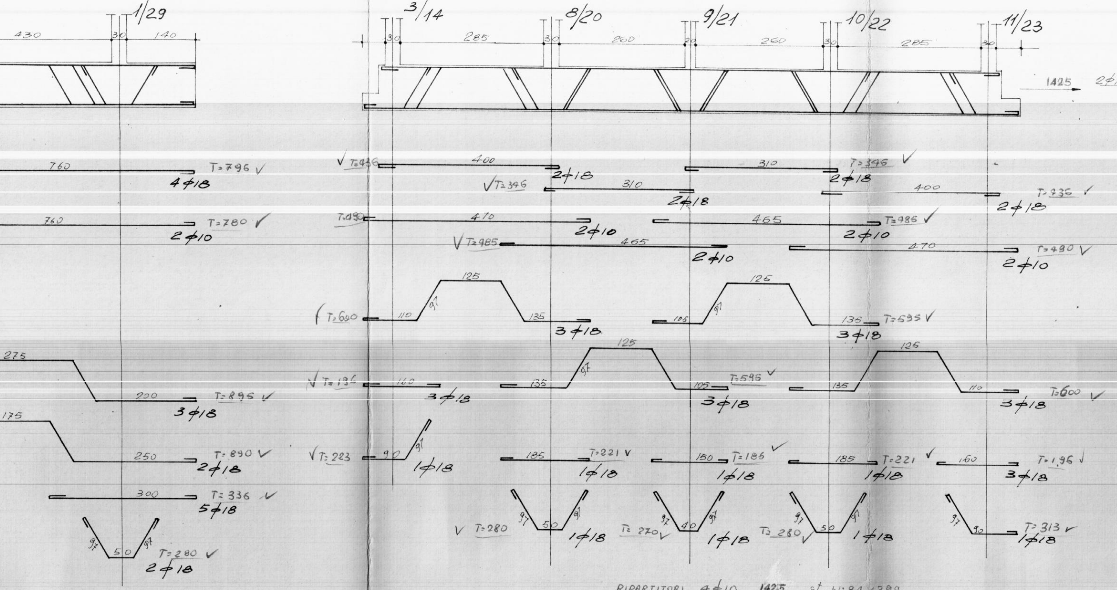
1/29
430
30
140
3/14
8/20
9/21
10/22
11/23
30
285
260
20
285
1425
2φ
760
T=796 ✓
4φ18
T=436
400
310
T=346 ✓
2φ18
✓T=346
2φ18
T=436 ✓
760
T=780 ✓
2φ10
T=490
470
465
T=486 ✓
2φ10
✓T=485
470
T=490 ✓
125
97
110
135
T=600
3φ18
105
136
T=595 ✓
275
200
T=895 ✓
3φ18
✓T=196
160
135
105
T=595 ✓
110
T=600 ✓
175
250
T=890 ✓
2φ18
✓T=223
90
1φ18
185
T=221 ✓
150
T=186 ✓
160
T=196 ✓
300
T=336 ✓
5φ18
97
50
T=280 ✓
2φ18
✓ T=280
40
T=270 ✓
T=280 ✓
90
T=313 ✓
1φ18

RIPARTITORI 4φ10 1425 st. N°84 × 294
N°90 × 338

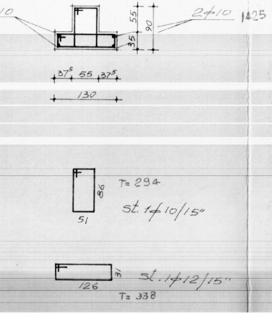
10
2∅10
1425
55
90
35
35
37⁵
55
37⁵
130
86
51
T= 294
st. 1∅10/15"
31
126
st. 1∅12/15"
T= 338

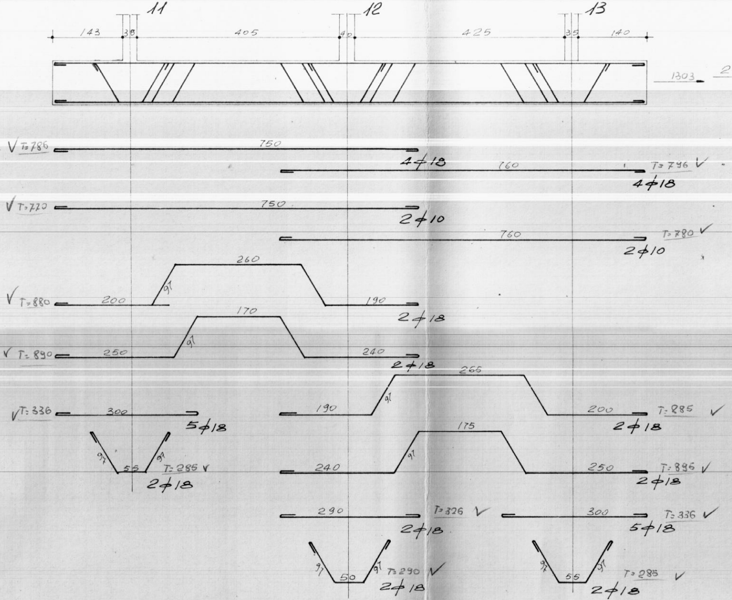
11
12
13
143
38
405
40
425
35
140
1303
2
V T=786
750
4∅18
760
T=796 V
4∅18
V T=720
750
2∅10
760
T=780 V
2∅10
260
97
V T=880
200
190
2∅18
170
97
V T=890
250
240
2∅18
265
97
V T=336
300
5∅18
190
200
T=285 V
2∅18
97
97
55
T=285 V
2∅18
175
97
240
250
T=895 V
2∅18
290
T=326 V
2∅18
300
T=336 V
5∅18
97
97
50
T=290 V
2∅18
97
97
55
T=285 V
2∅18

RIPARTITORI 4∅10 13,03 st. N°82 × 284
" " 82 × 358

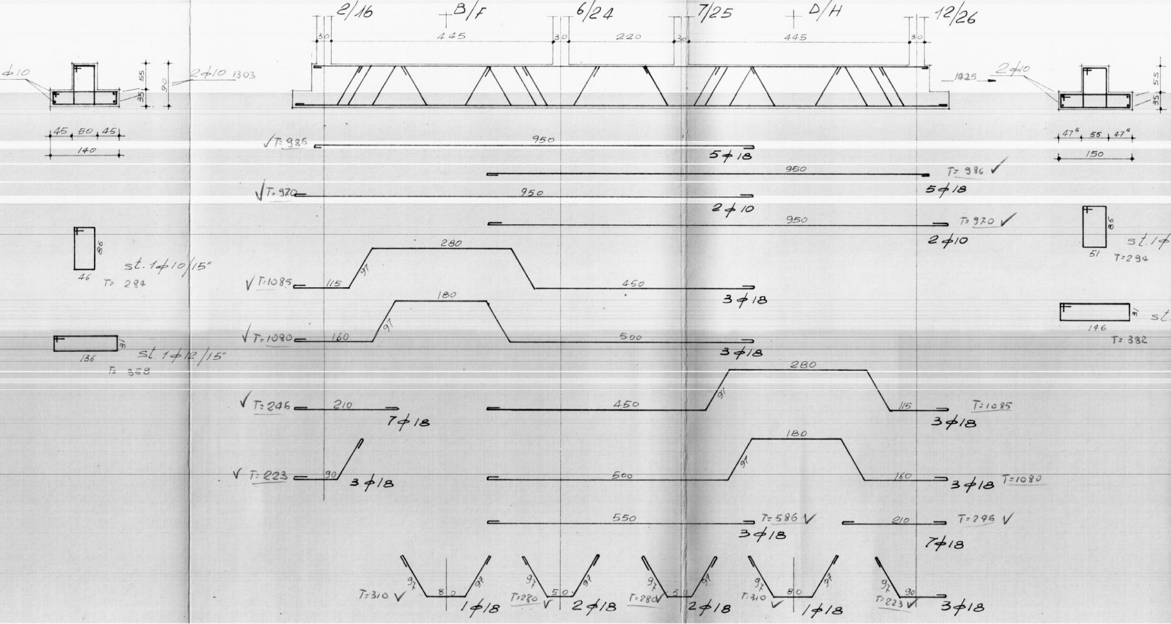
2/16
B/F
6/24
7/25
D/H
12/26
30
445
30
220
30
445
30
φ10
2φ10 1303
55
35
90
45
50
45
140
1425
2φ10
55
35
47⁵
55
47⁵
150
T=985
950
5φ18
950
T=986
5φ18
T=970
950
2φ10
950
T=970
2φ10
86
46
st. 1φ10/15"
T= 284
86
51
st. 1φ
T=294
T=1085
115
97
280
450
3φ18
T=1080
160
97
180
500
3φ18
136
31
st. 1φ12/15"
T= 358
146
31
st.
T= 382
T=246
210
7φ18
450
91
280
115
T=1085
3φ18
T=223
90
3φ18
500
91
180
160
3φ18
T=1080
550
T=586
3φ18
210
T=296
7φ18
97
80
97
T=310
1φ18
97
50
97
T=280
2φ18
97
50
97
T=280
2φ18
97
80
97
T=310
1φ18
97
90
T=223
3φ18

RIPARTITORI 4φ10 1425 st. N°80 × 294
N°90 × 382

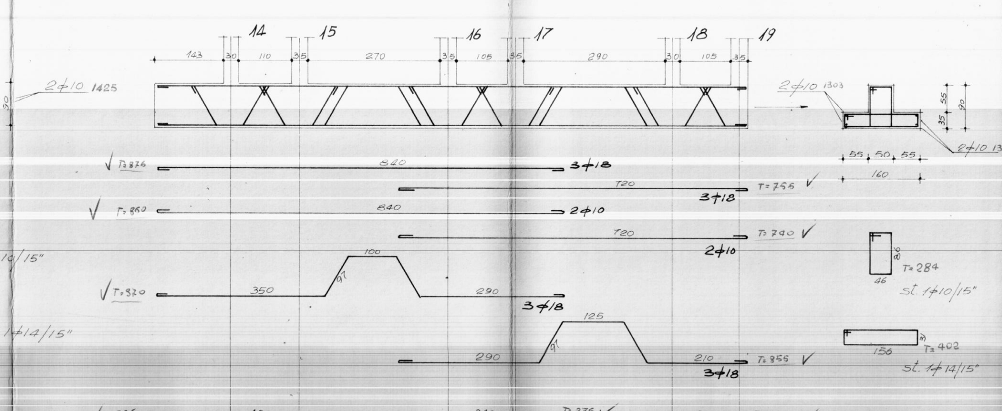
14
15
16
17
18
19
143
30
110
35
270
35
105
35
290
30
105
35
2φ10 1425
90
2φ10 1303
55
35
90
2φ10 1303
55 50 55
160
T=876
840
3φ18
720
T=755
3φ18
T=860
840
2φ10
720
T=740
2φ10
10/15"
100
97
T=370
350
290
3φ18
86
46
T=284
st. 1φ10/15"
1φ14/15"
125
97
290
210
T=855
3φ18
156
31
T=402
st. 1φ14/15"
T=436
400
3φ18
340
2φ18
T=376
260
3φ18
T=296
97
50
97
97
55
97
T=280
1φ18
T=285
1φ18
T=285
97
55
97
97
55
97
T=285
1φ18
1φ18
T=280
97
50
97
97
45
T=178
1φ18
1φ18

RIPARTITORI 4φ10 1303 st. N° 82 × 284
" N 82 × 402

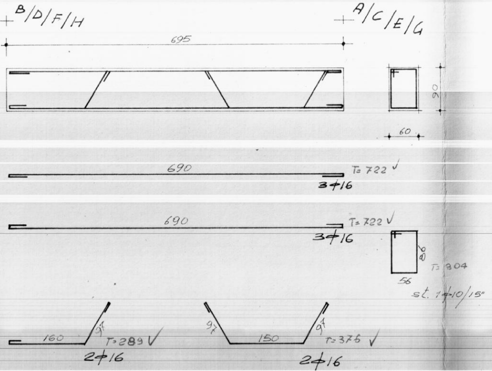
B/D/F/H
A/C/E/G
695
90
60
690
T= 722 √
3⌀16
690
T= 722 √
3⌀16
86
56
T= 304
st. 1⌀10/15"
160
97
T= 289 √
2⌀16
97
150
97
T= 376 √
2⌀16

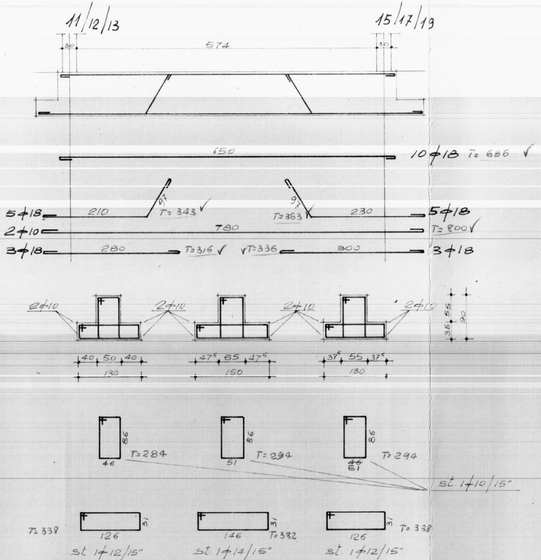
11/12/13
15/17/19
30
574
30
650
10⌀18 T= 686 √
5⌀18
210
97
T= 343 √
97
T= 363
230
5⌀18
2⌀10
780
T= 800 √
3⌀18
280
T= 316 √
√T= 336
300
3⌀18
2⌀10
2⌀10
2⌀10
2⌀10
55
35
90
40 50 40
130
47⁵ 55 47⁵
150
37⁵ 55 37⁵
130
86
46
T= 284
86
51
T= 294
86
~~46~~
51
T= 294
st. 1⌀10/15"
T= 338
31
126
st. 1⌀12/15"
31
146
T= 382
st. 1⌀14/15"
31
126
T= 338
st. 1⌀12/15"