


15

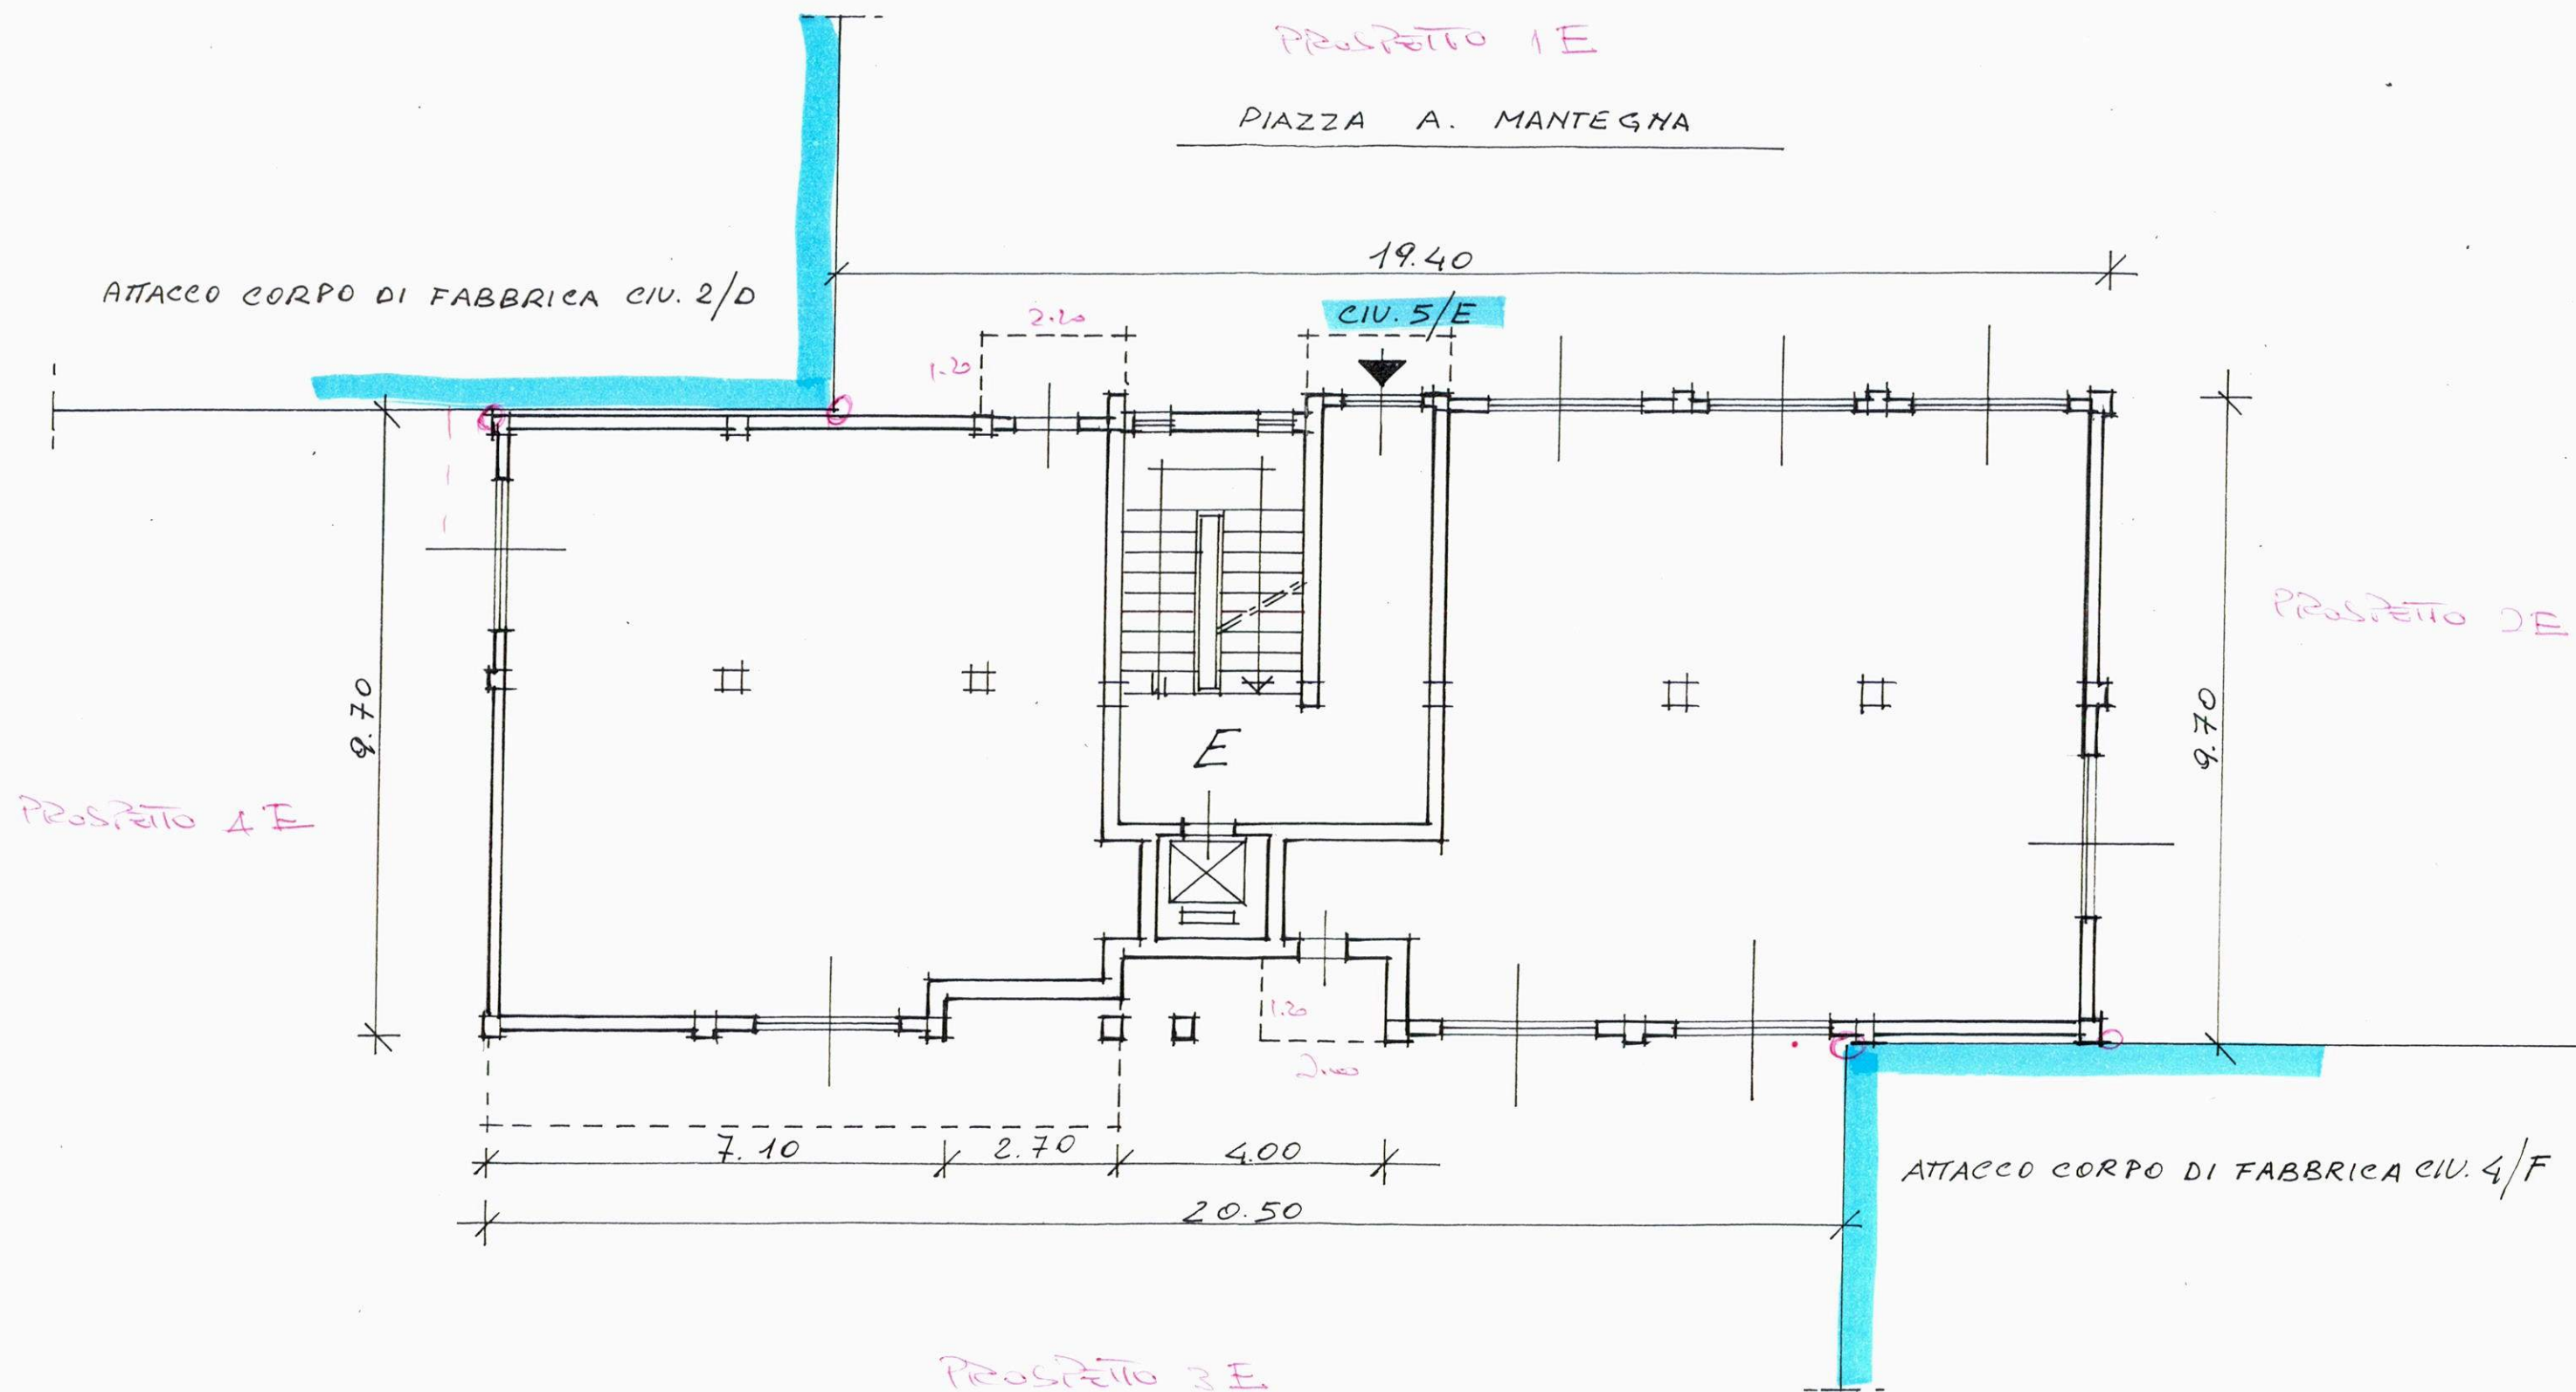


ATTACCO CORPO DI
FABBRICA CIV. 2/D

PIAZZA A. MANTEGNA CIV. 5/E

1E

4E

2E

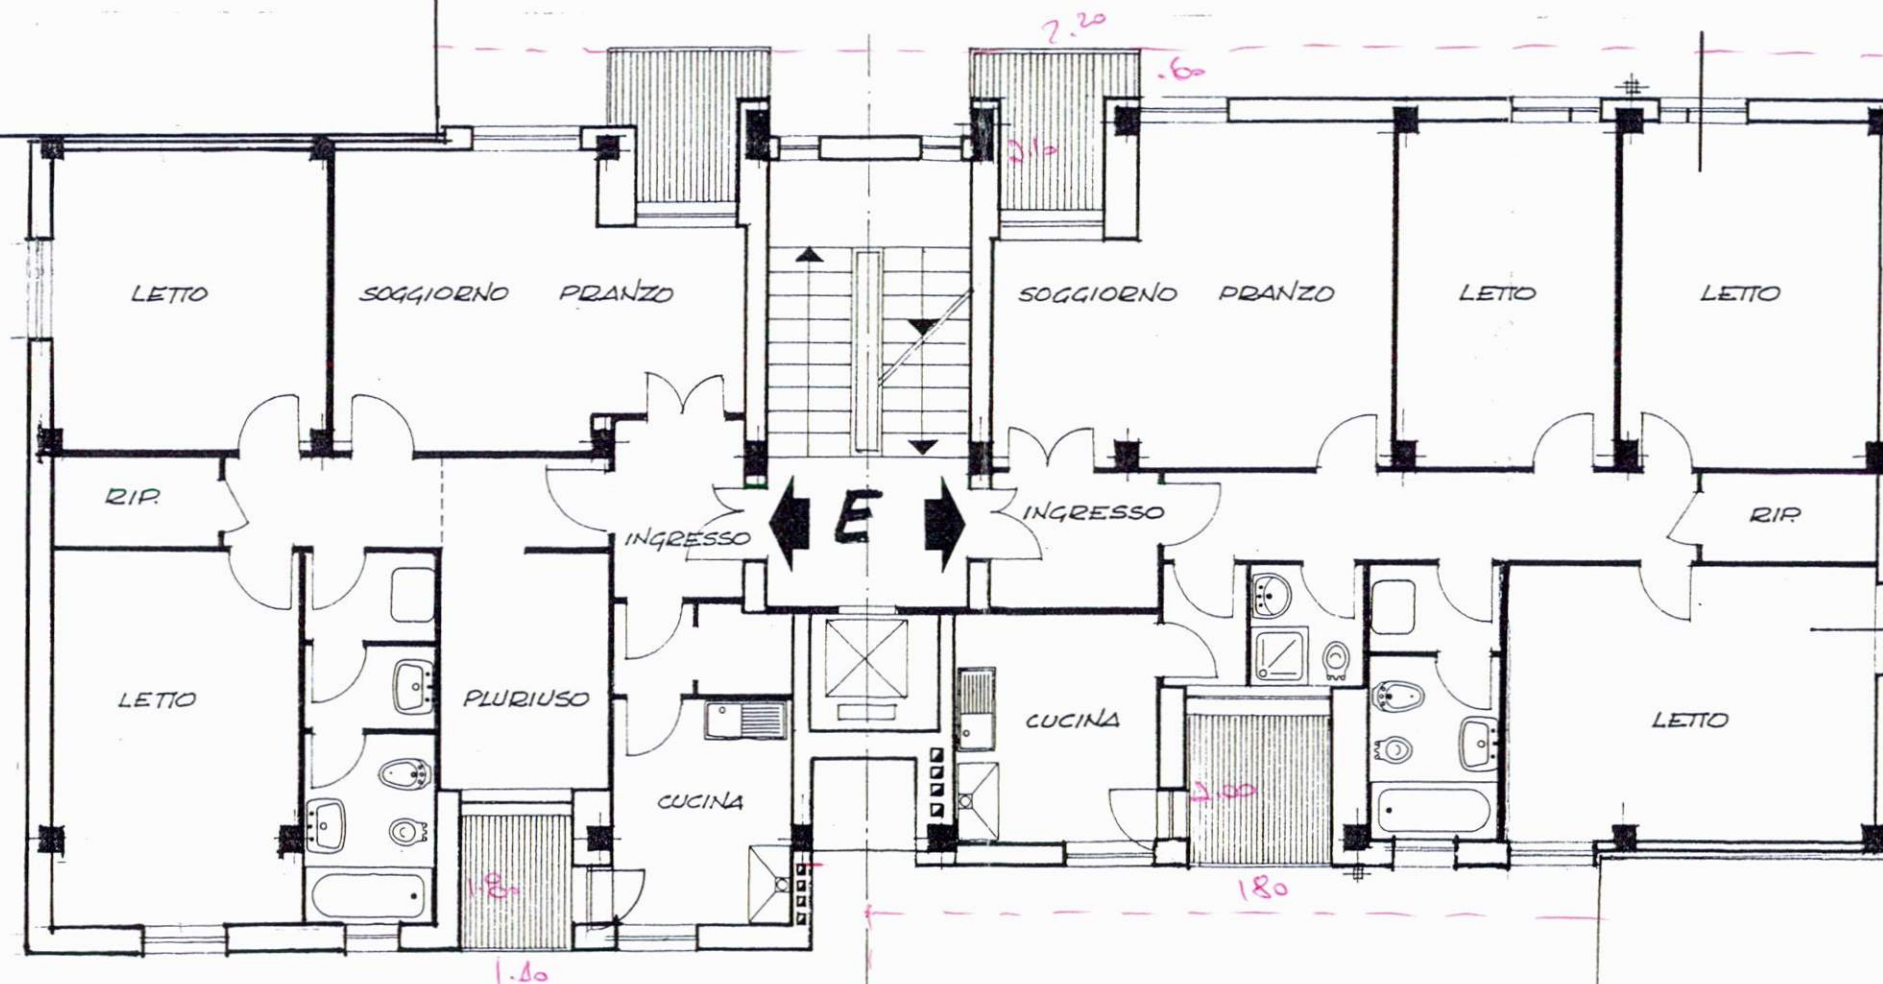


ATTACCO CORPO DI FABBRICA CIV. 4/F

PIANTA PIANO 1°-2°-3°-4°

3E

ATTACCO CORPO DI FABBRICA
CIV. 2/D

PIAZZA A. MANTEGNA CIV. 5/E

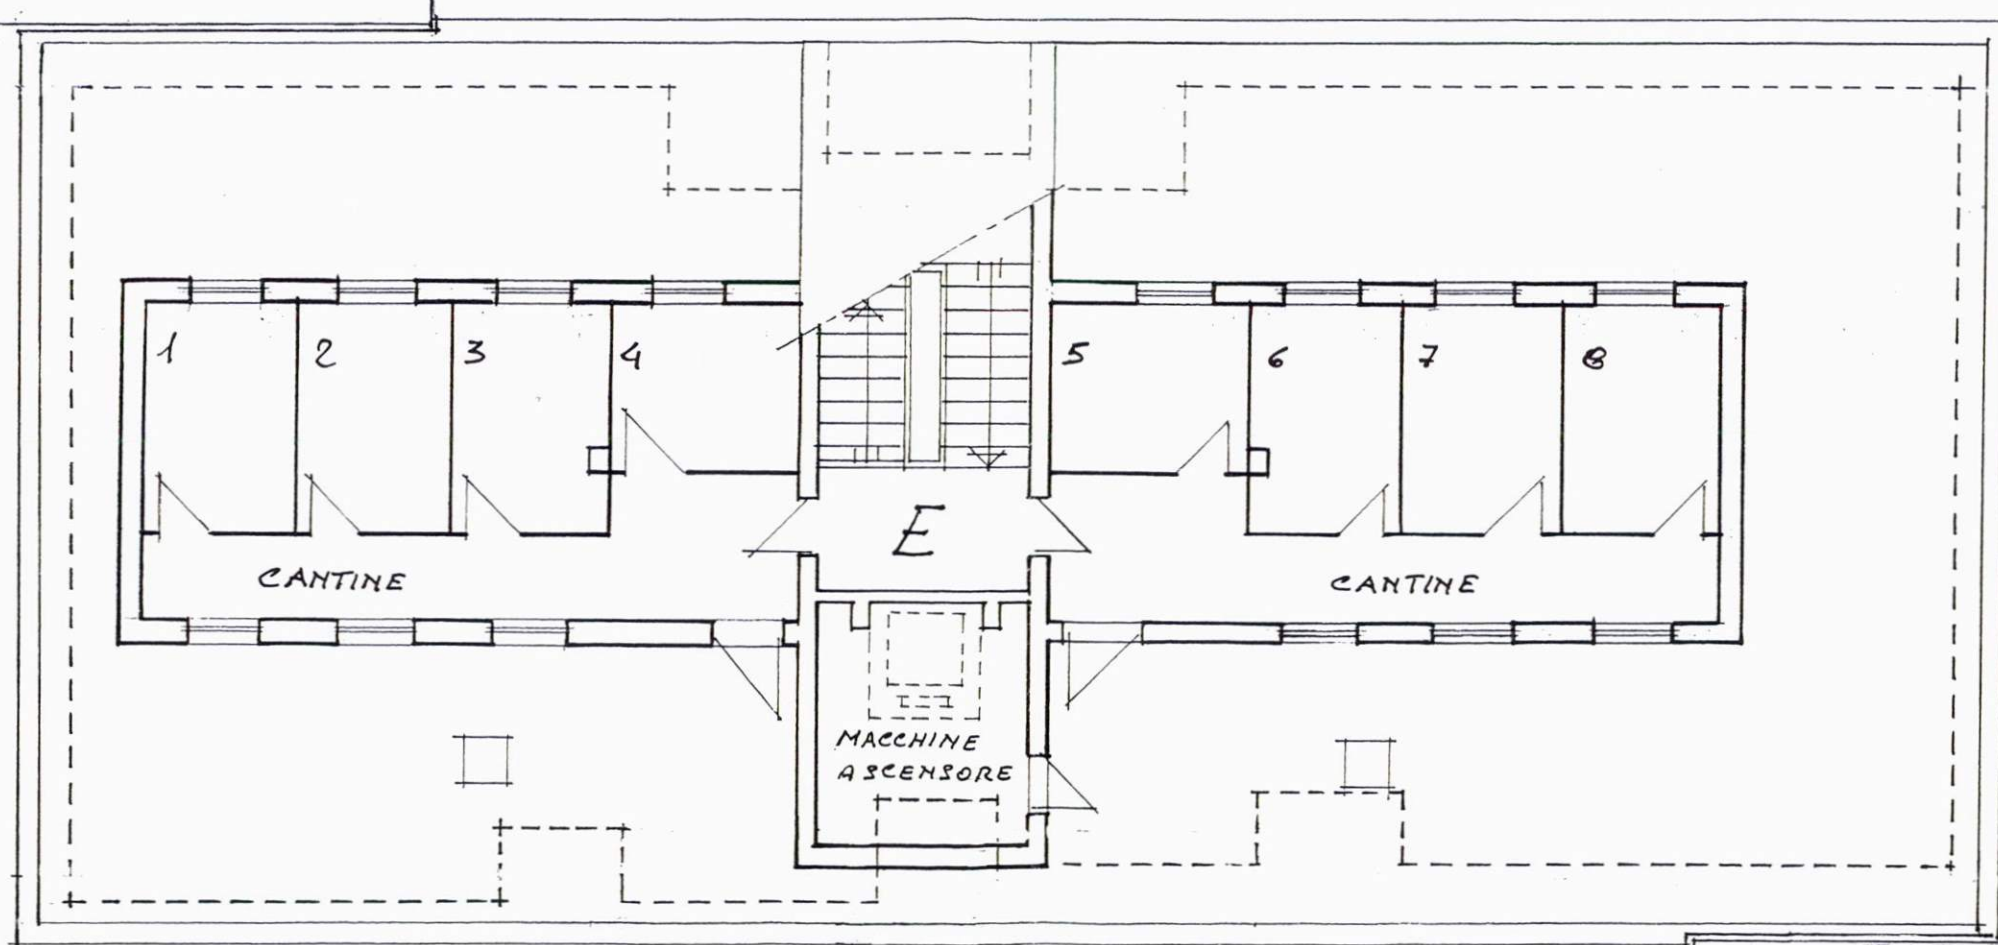

ATTACCO CORPO DI FABBRICA CIV. 4/F