

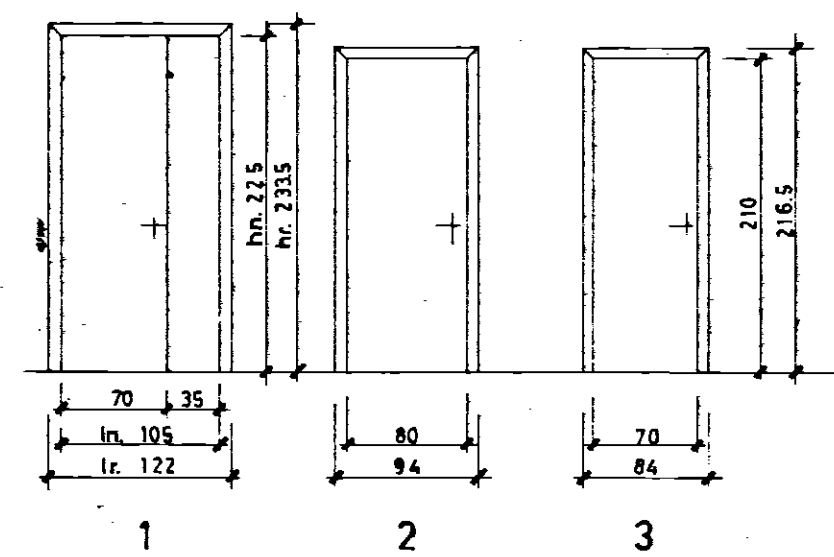


INFISSI INTERNI

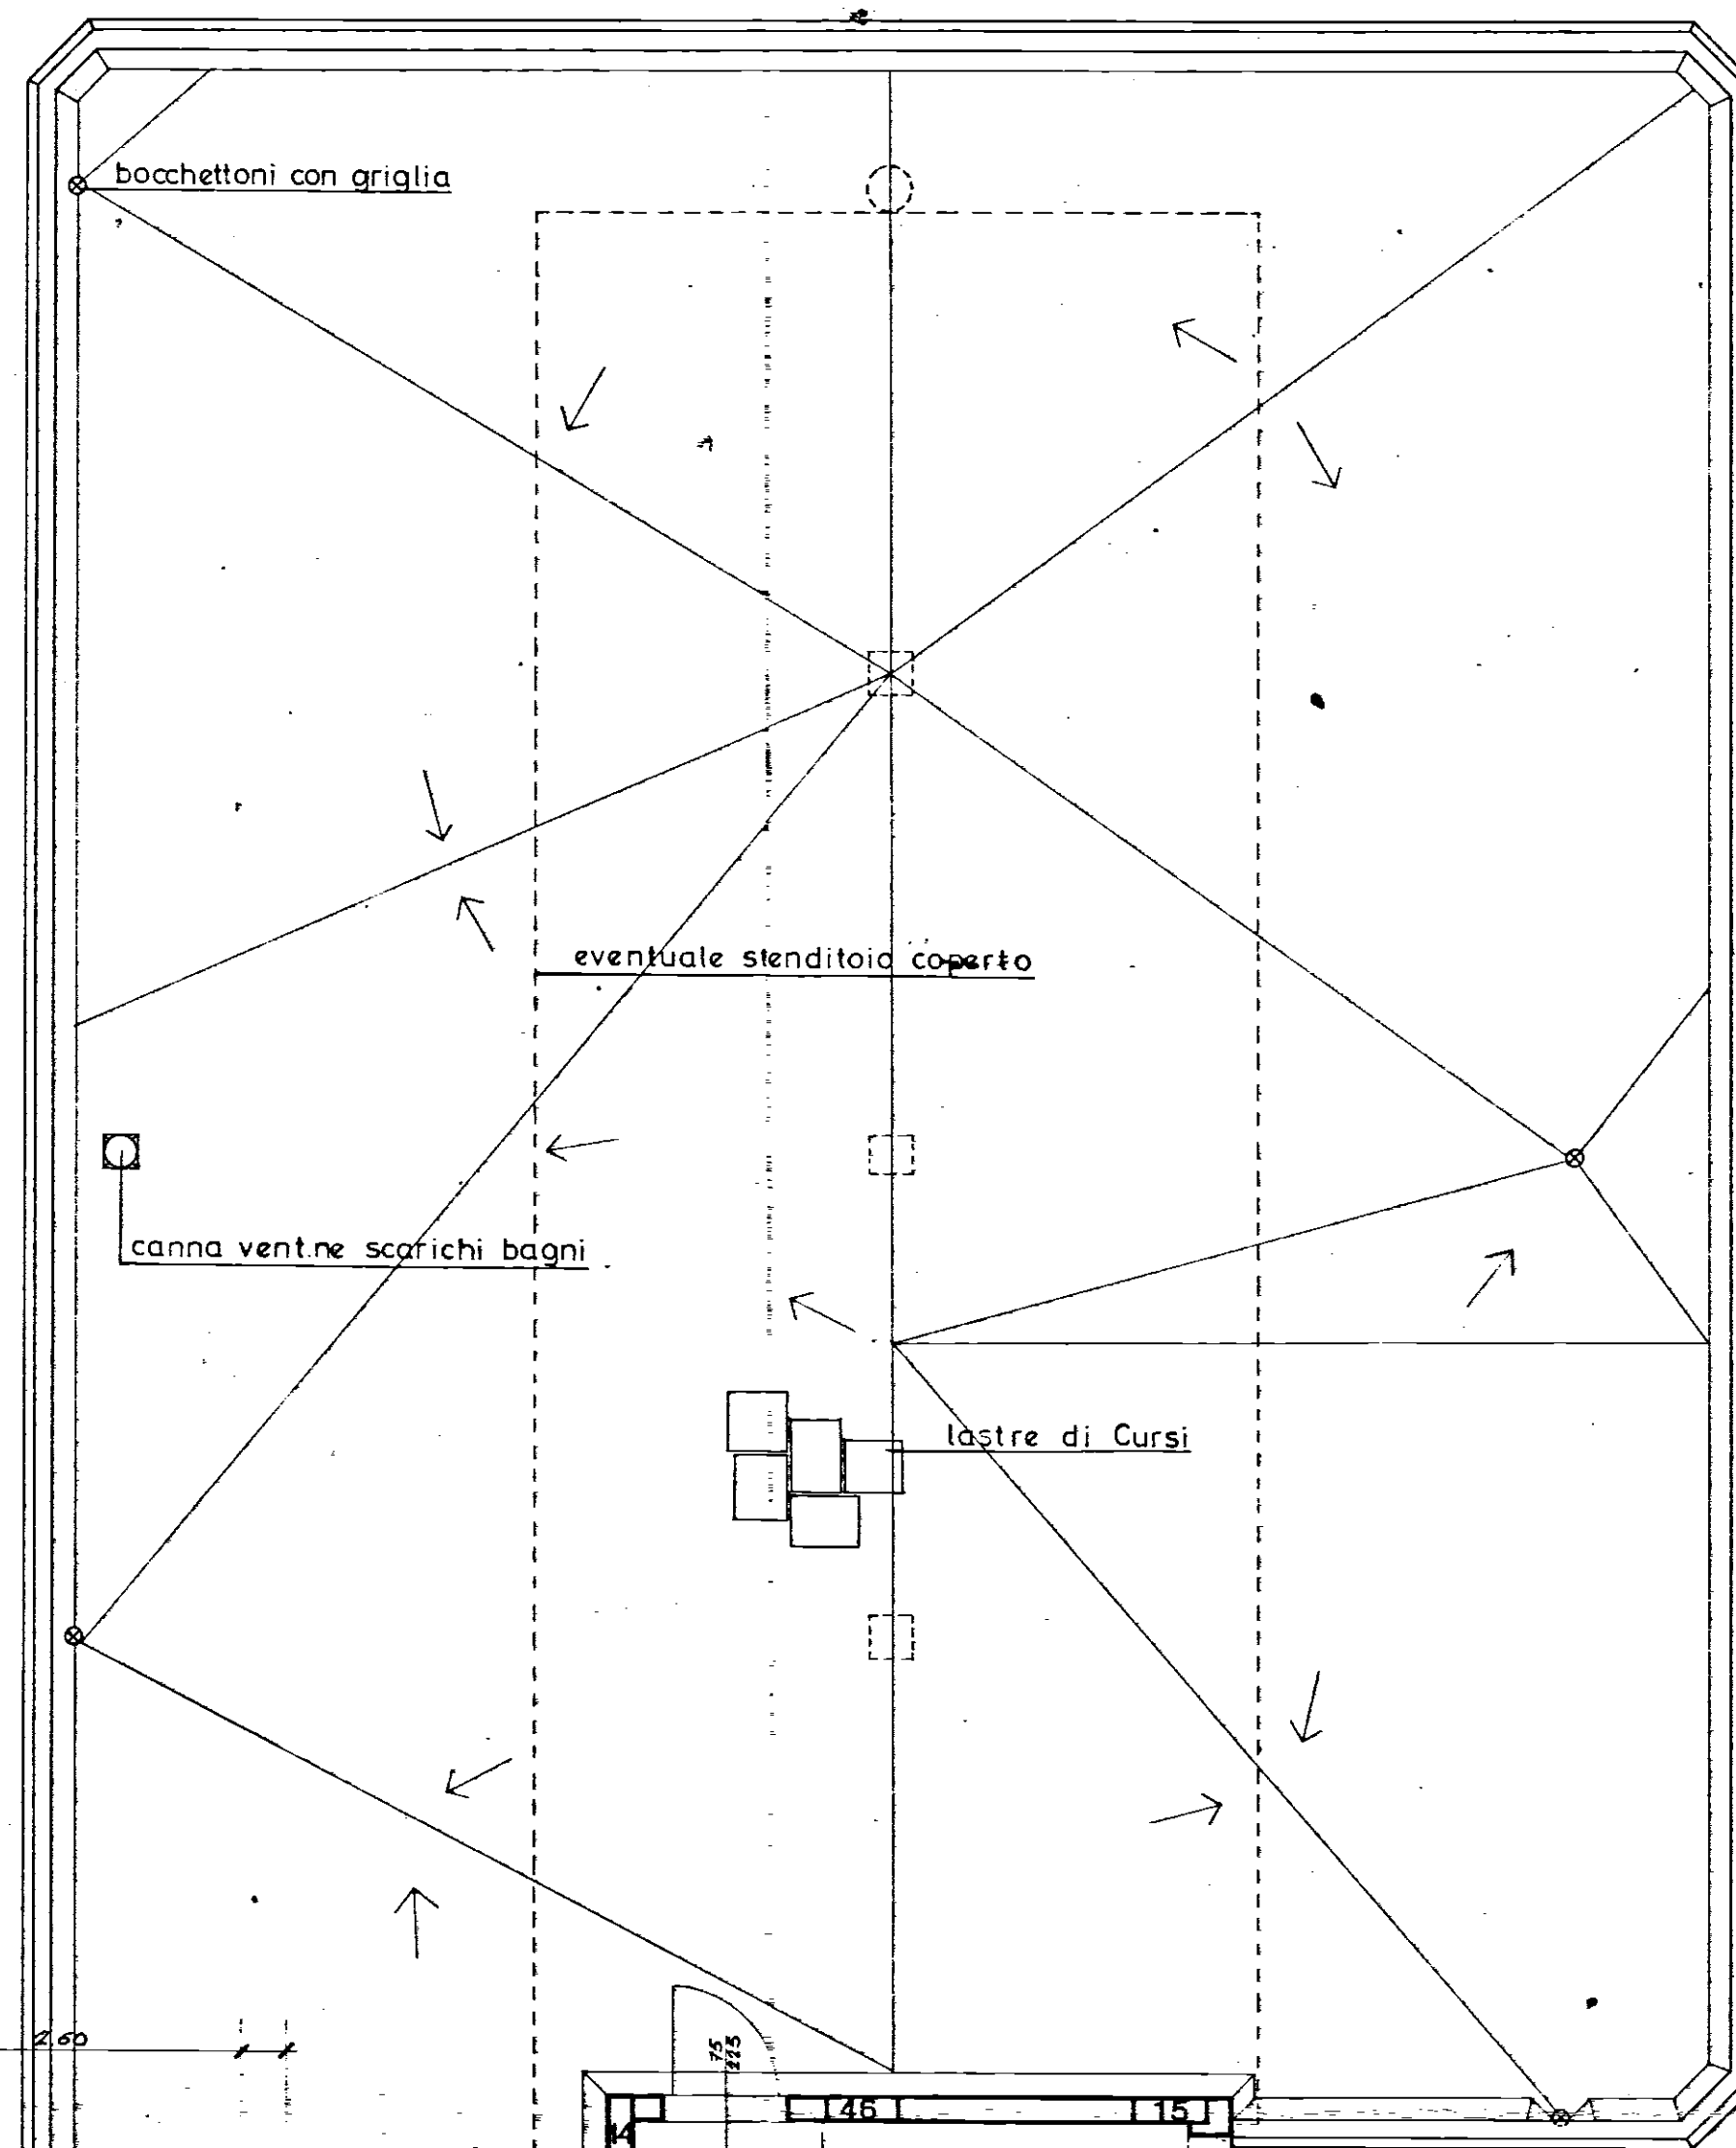

INFISSI ESTERNI

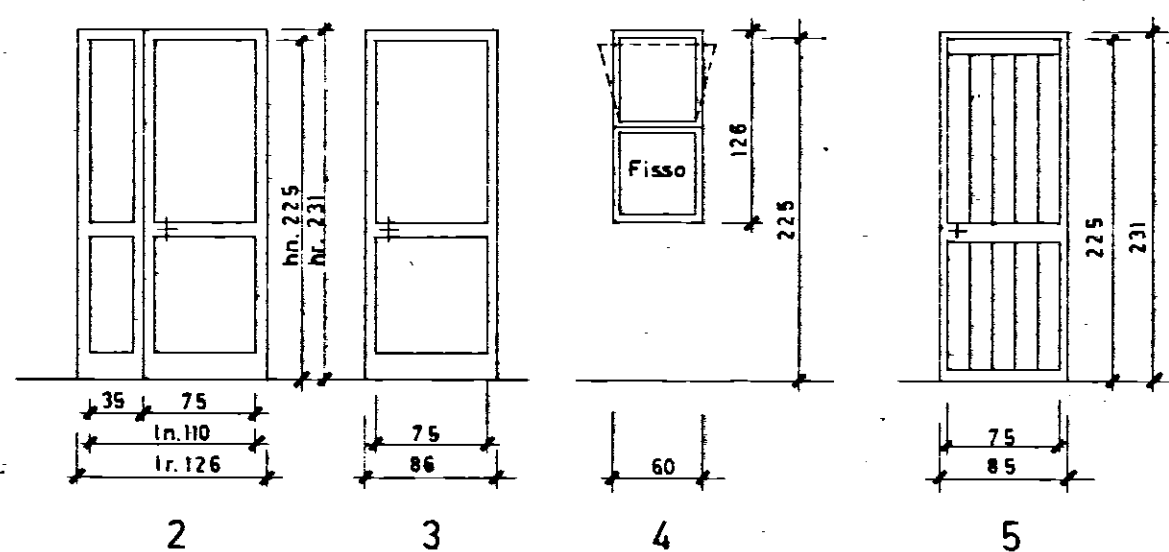

Radiatori Ideal Standard a 4 colonne
h=871 mm

Locale	Numero elementi	
	Alloggio a sinistra	Alloggio a destra
1	3	2
2	5	4
3	7	6
4	2	2
5	3	2
6	10	9
7	-	-
8	-	-
9	7	6
10	7	6
11	6	5
12	10	9

III PIANO

Radiatori Ideal Standard a 4 colonne
h=871 mm

Locale	Numero elementi	
	Alloggio a sinistra	Alloggio a destra
1	4	3
2	6	5
3	8	7
4	3	2
5	4	3
6	11	10
7	-	-
8	-	-
9	8	7
10	7	6
11	10	9
12	11	10

IV PIANO

LEGENDA IMPIANTO ELETTRICO

- Contatore ENEL
- Interruttore industriale
- Interruttore generale e valvola gener.
- Lampada semplice
- " da parete
- " deviata
- " con interruttore a tempo
- Gruppo a commutatore
- Suoneria
- Interruttore semplice
- Deviatore
- Commutatore
- Presa di corrente 6A
- " " 15A
- Pulsante campanello a parete
- Pulsante a berella per luce
- Tastiera con altoparlante e microfono (Portiere elettrico).
- Citofono con pulsante apriportone
- Telefono SET
- Presa antenna centralizzata
- Scaldacqua con interruttore e presa da 15A
- Pluviale
- Scarico acque luride
- Radiatore ghisa

A. Giannotti

GESTIONE CASE LAVORATORI (legge 14/2/963 n. 60)		COOPERATIVA	stazione appaltante: I.a.c.p.
ALLOGGI PRENOTATI DALLA COOPERATIVA "S. ANTONIO CASA E FAMIGLIA" - SVITO DEI NORMANNI		data 14/05/64	loggiamento 4a
PIANTA PIANO TIPO (3° e 4° piano)		aggiornam.	aggiornam.
RAPP. 1:50		archivio	
PROGETTAZIONE CORRENTE		note	
DR. ARCH. FORTINATO PIGNATELLI - Brindisi, Via Imp. Costantino, 42 (73588)		controllo	visite