


ALLEGATO Mod. I.C. 353
 Comune di Ostuni
 Provincia di Brindisi
 Cantieri 13575-15562 (GESTIONE INA (ASA))
 Fabbricati A-B-C-D-E-F-G-H-I-L-M-N-O
 Località Melogna
 Via da denominare

GESTIONE CASE PER LAVORATORI
 COMMISSIONE CONSILIARE PROGETTI
 Seduta N° 5 - del 17 MAG. 63
 PROGETTO
 APPALTABILE

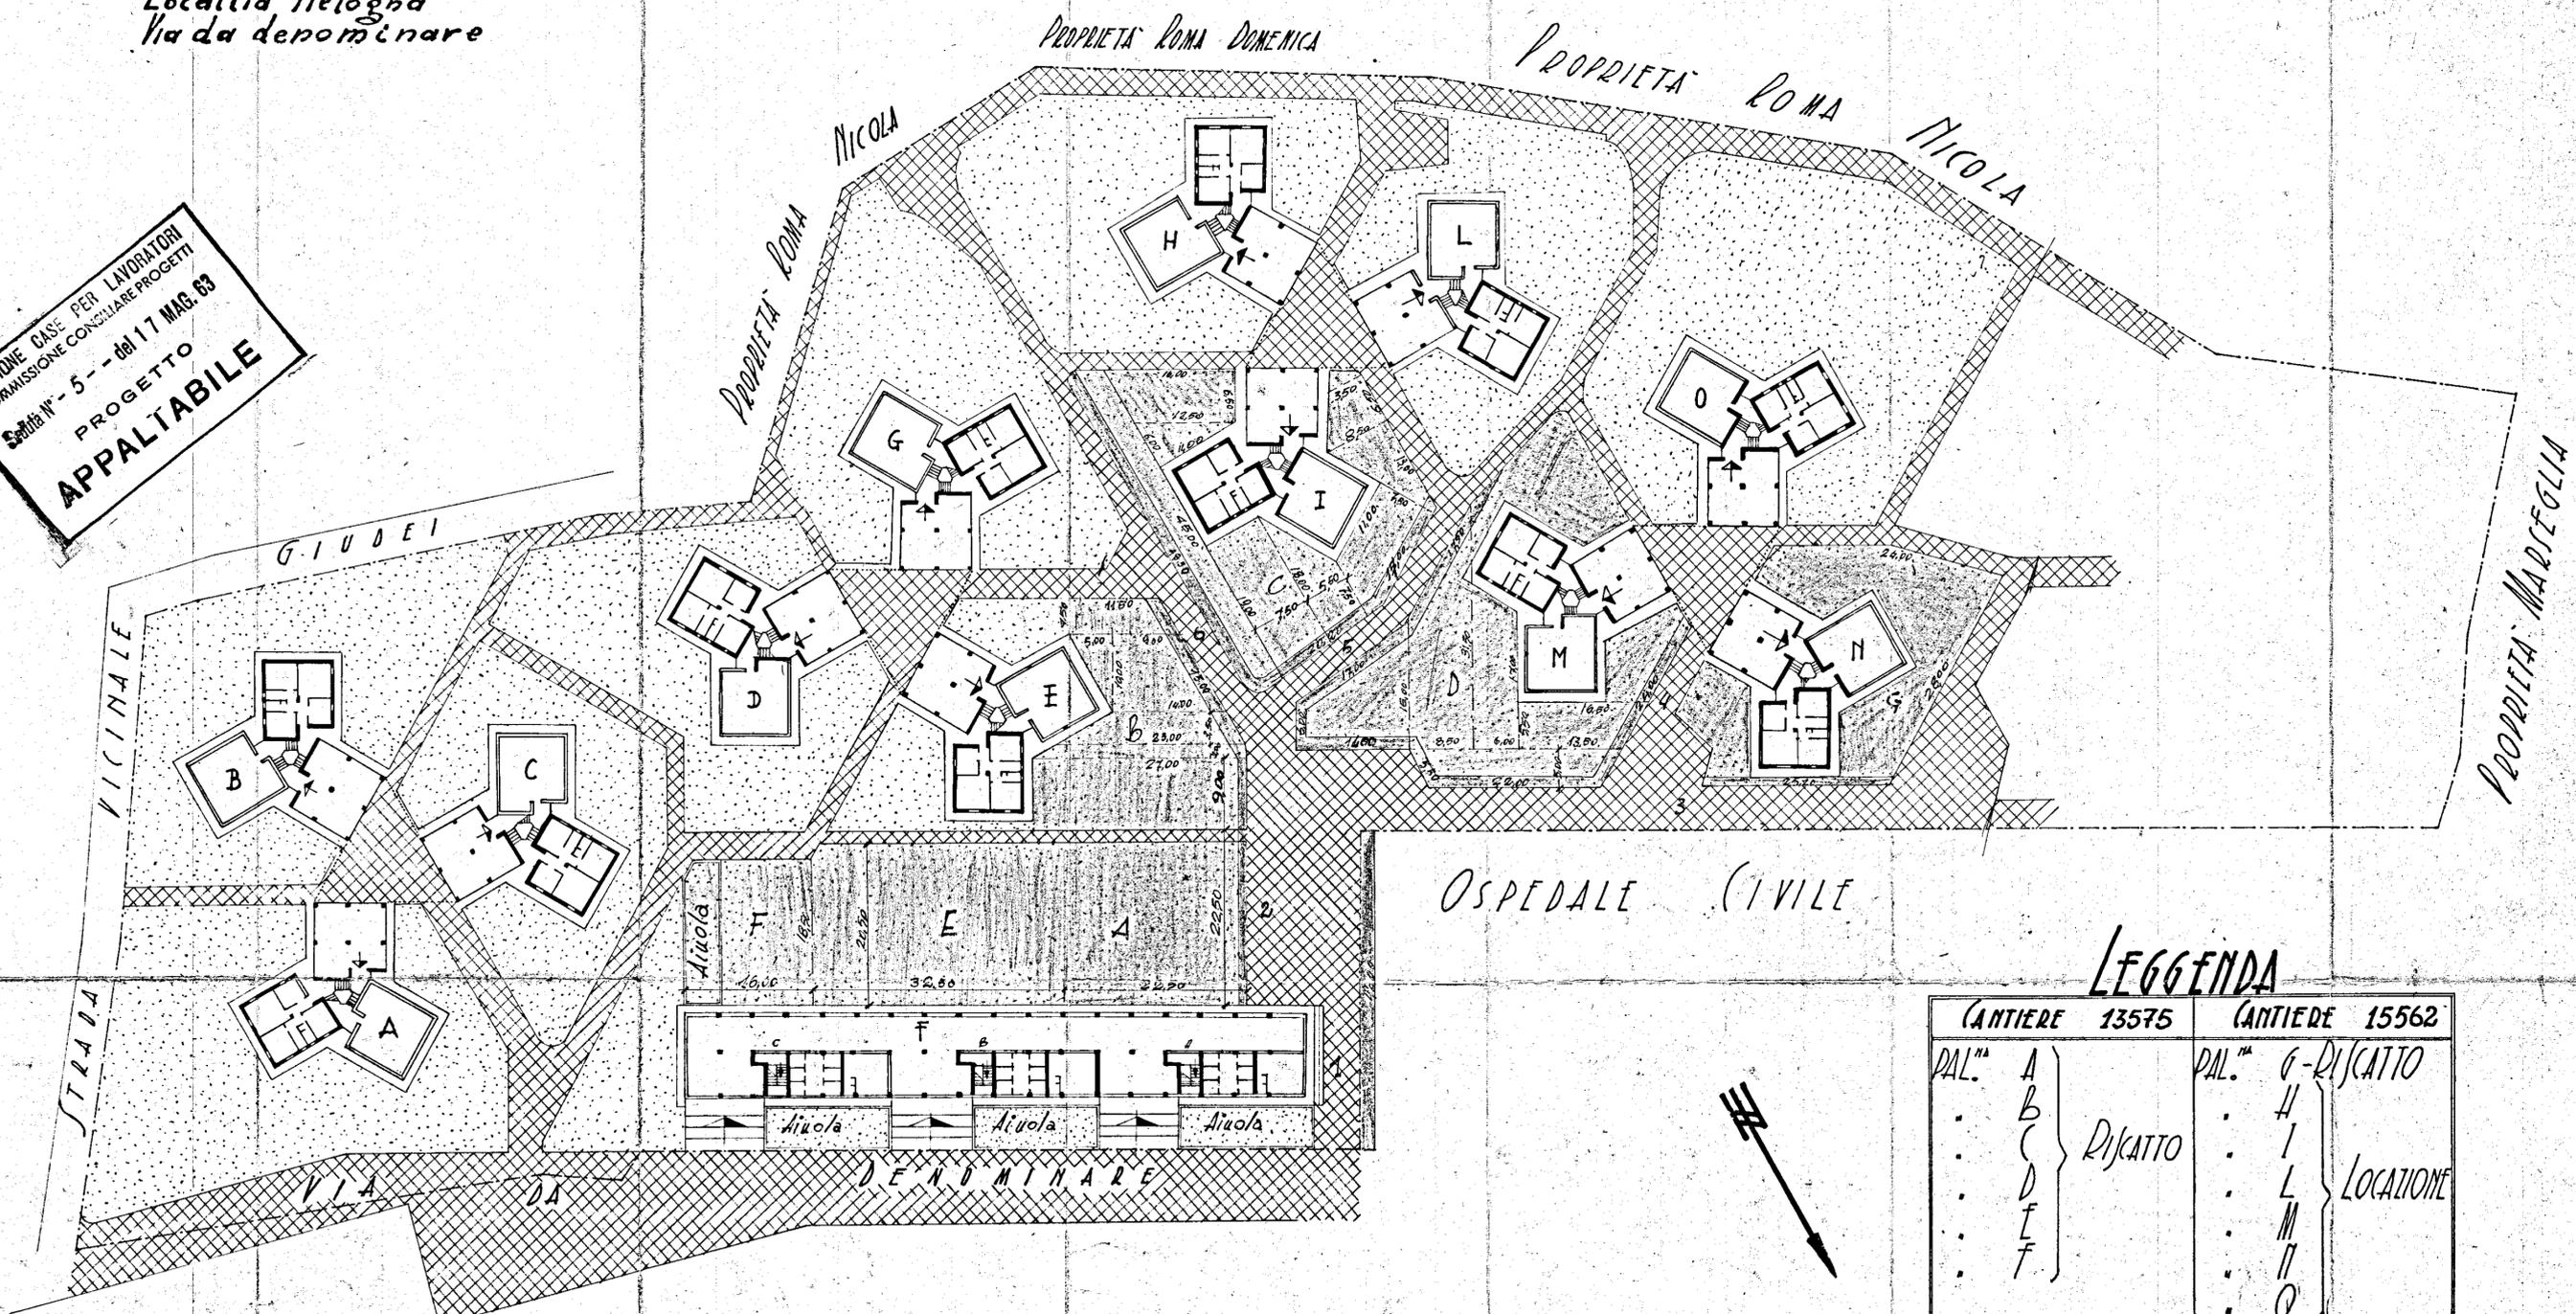

I.A.C.P. BRINDISI

Data di compilazione Ottobre 1960

LEGGENDA

- Aree da cedere al Comune
- Aree condominiali di pertinenza degli edifici
- Colmamento misto
- Colmamento solo terra vegetale
- marcia piedi

LEGGENDA

CANTIERE 13575	CANTIERE 15562
PAL. A	PAL. G-RISCATTO
B	H
C	I
D	L
E	M
F	N
	O
	Q

} RISCATTO } LOCAZIONE



SCALA 1:500