


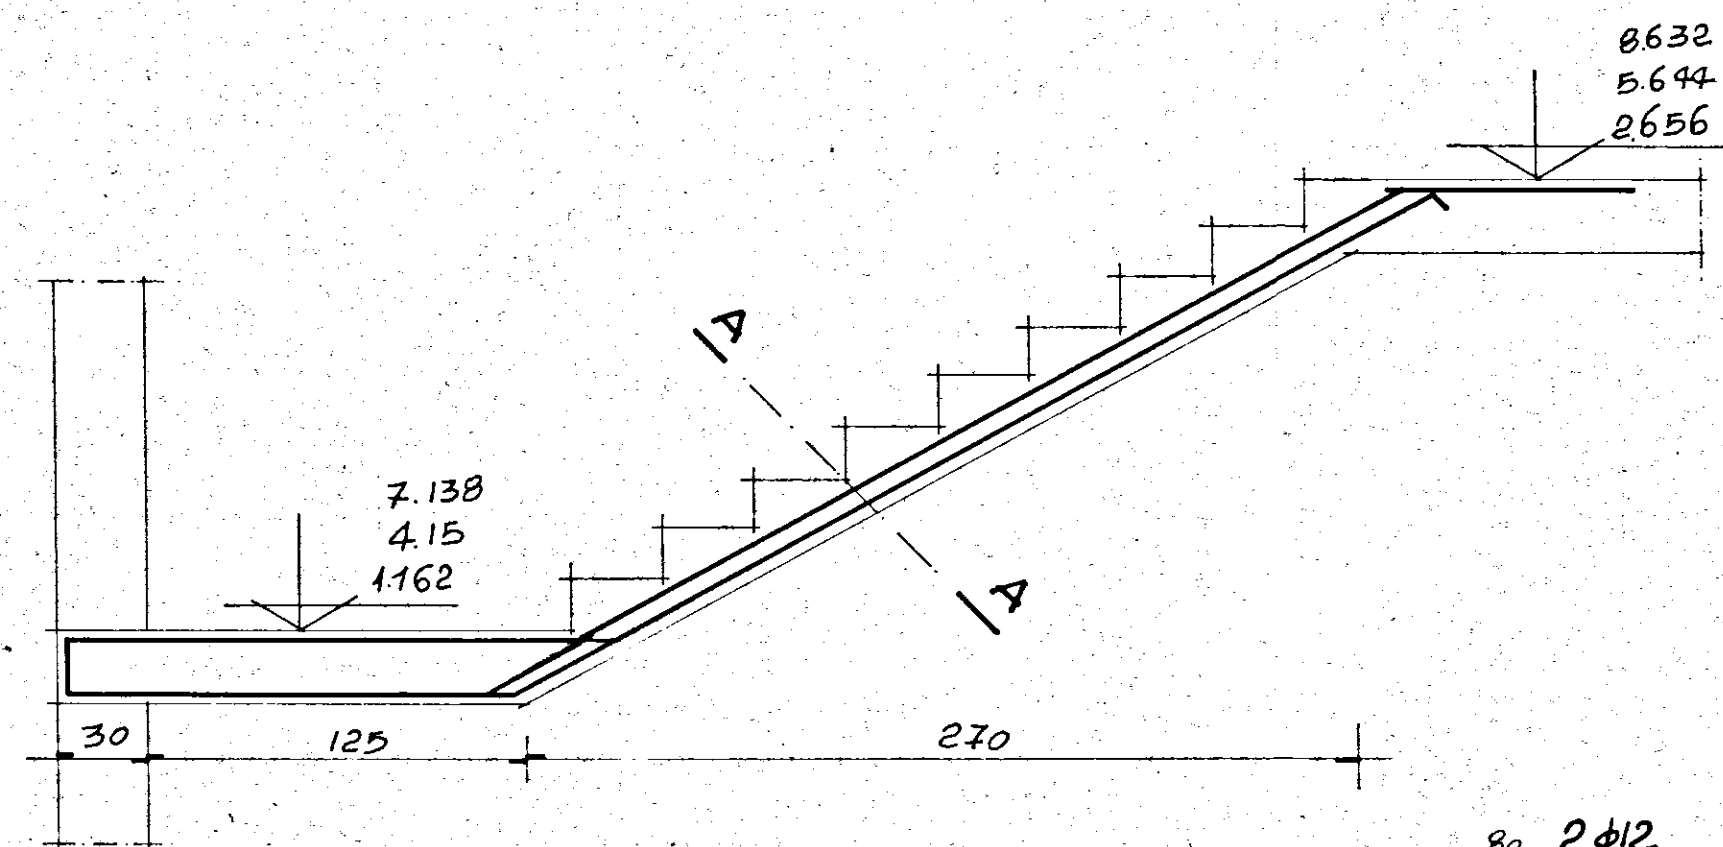
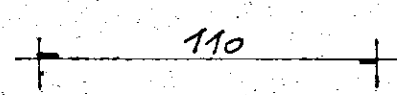
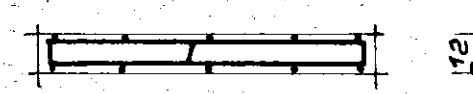
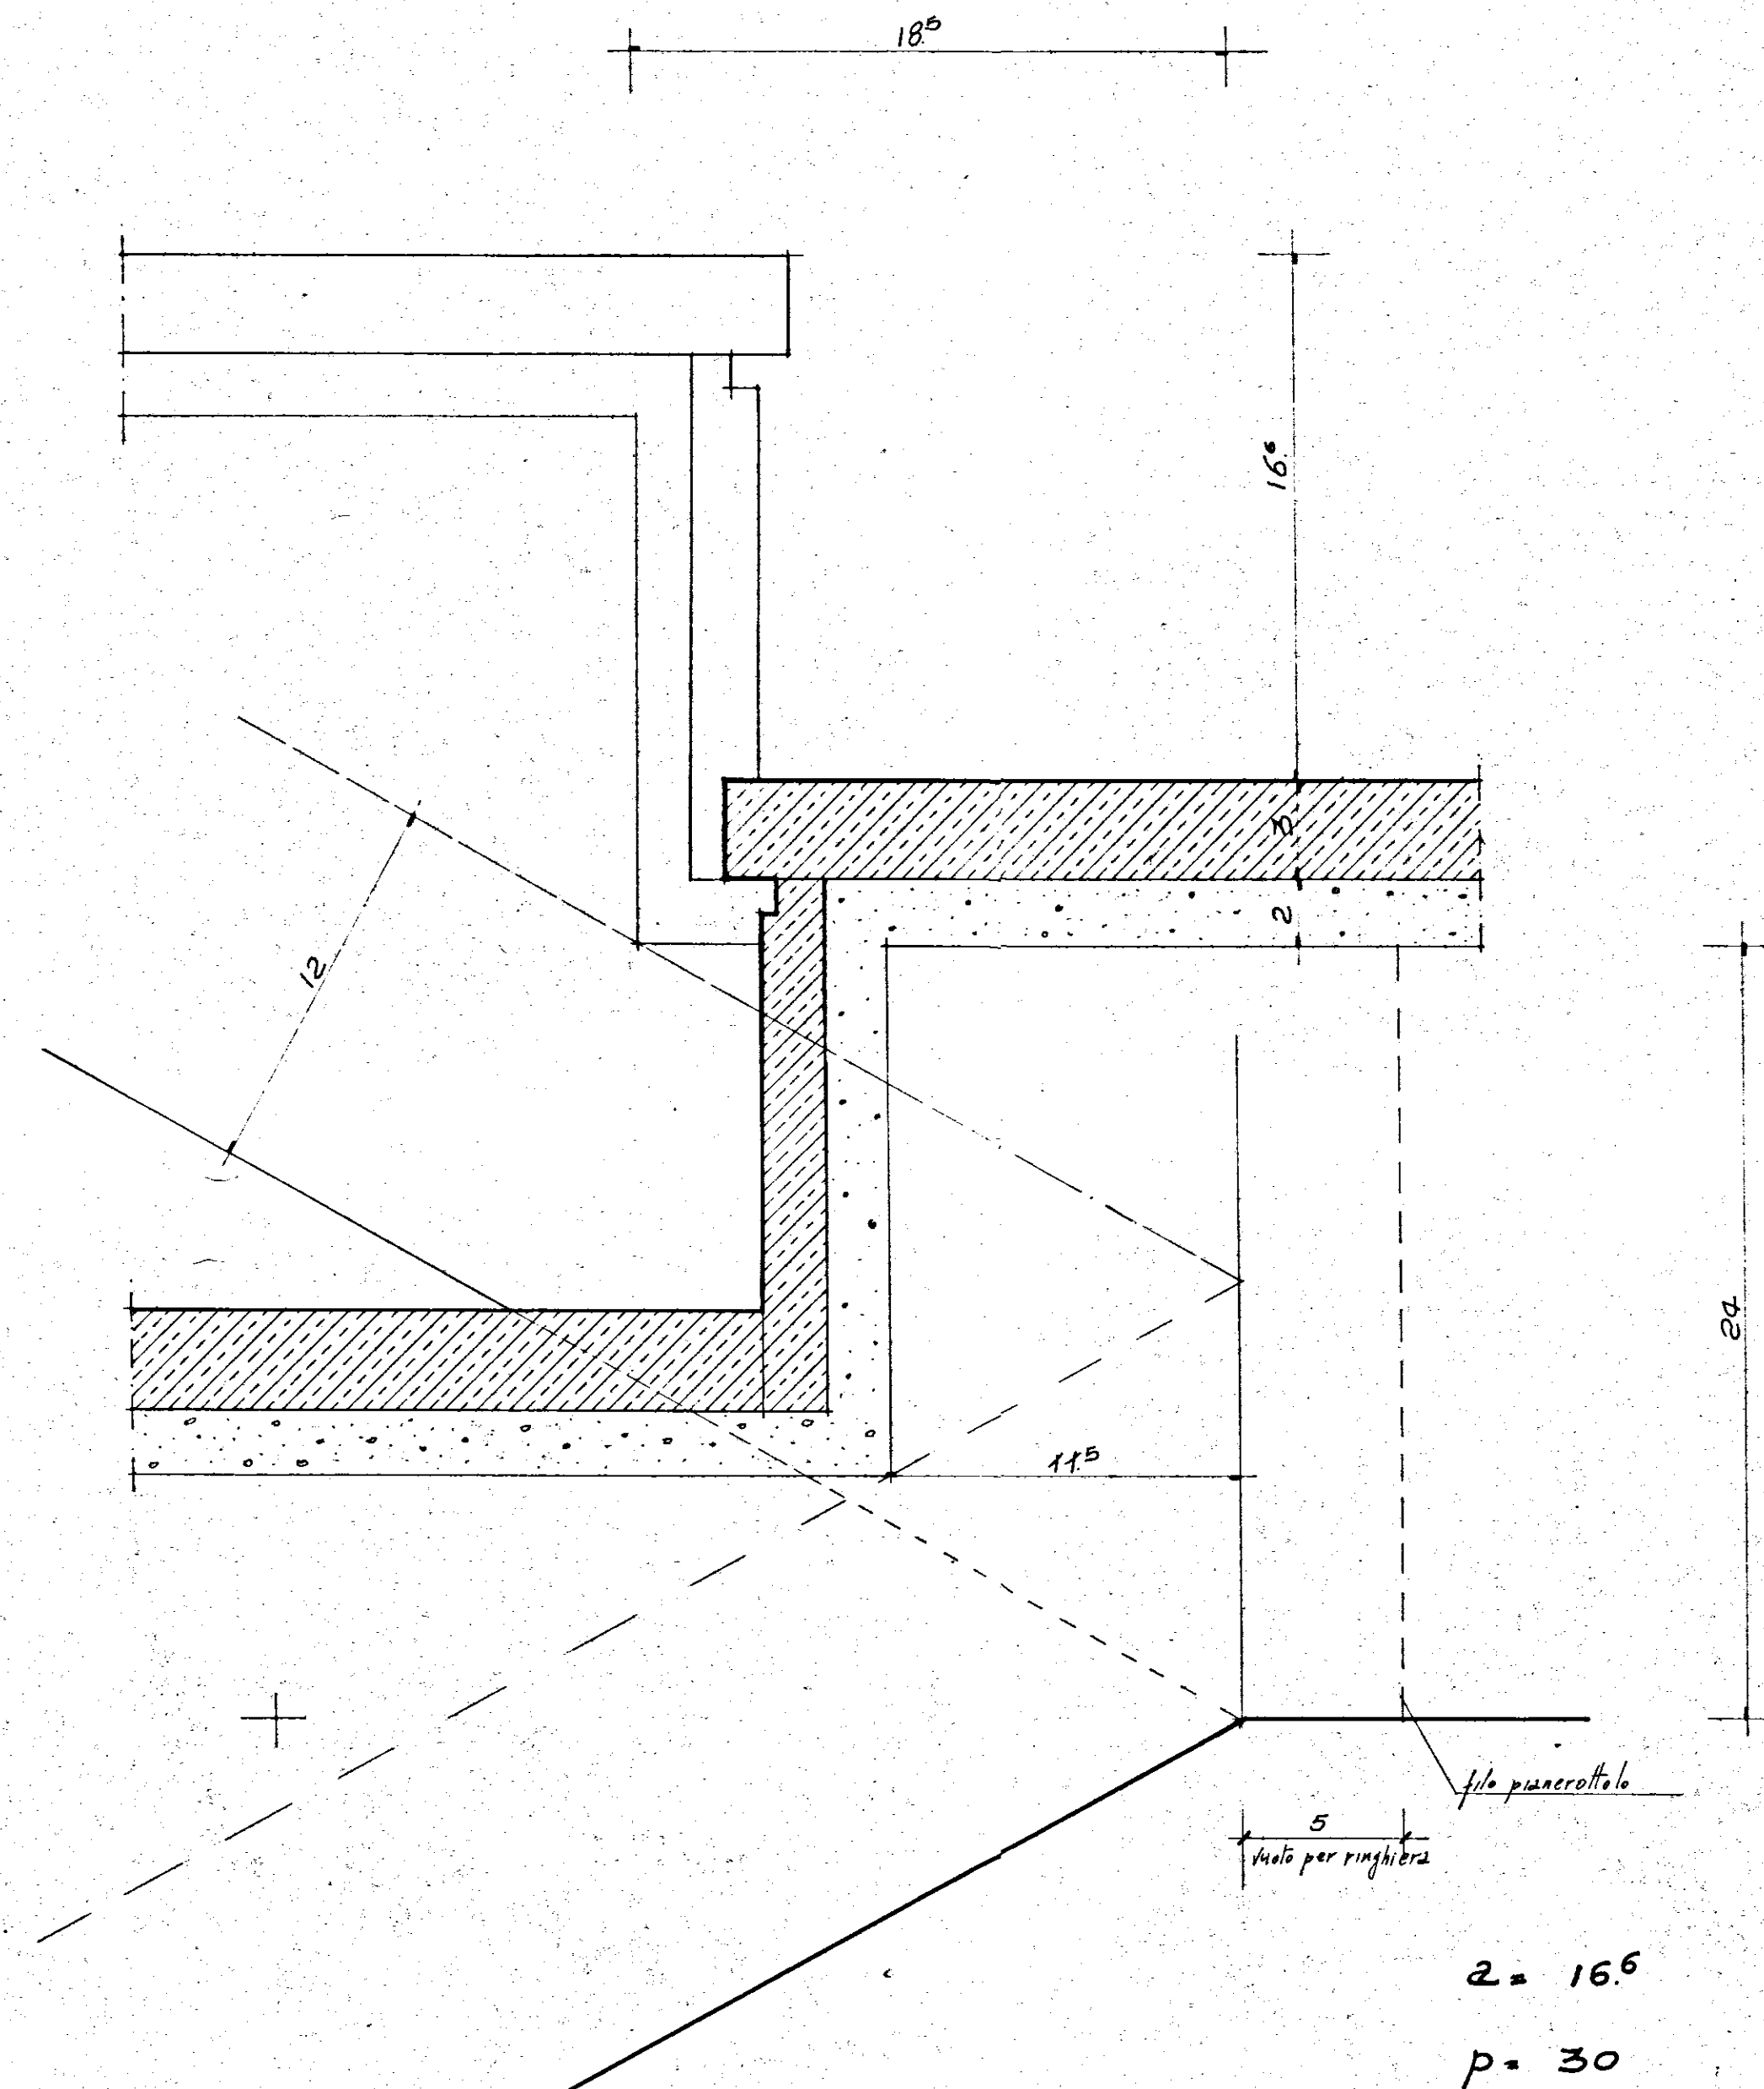


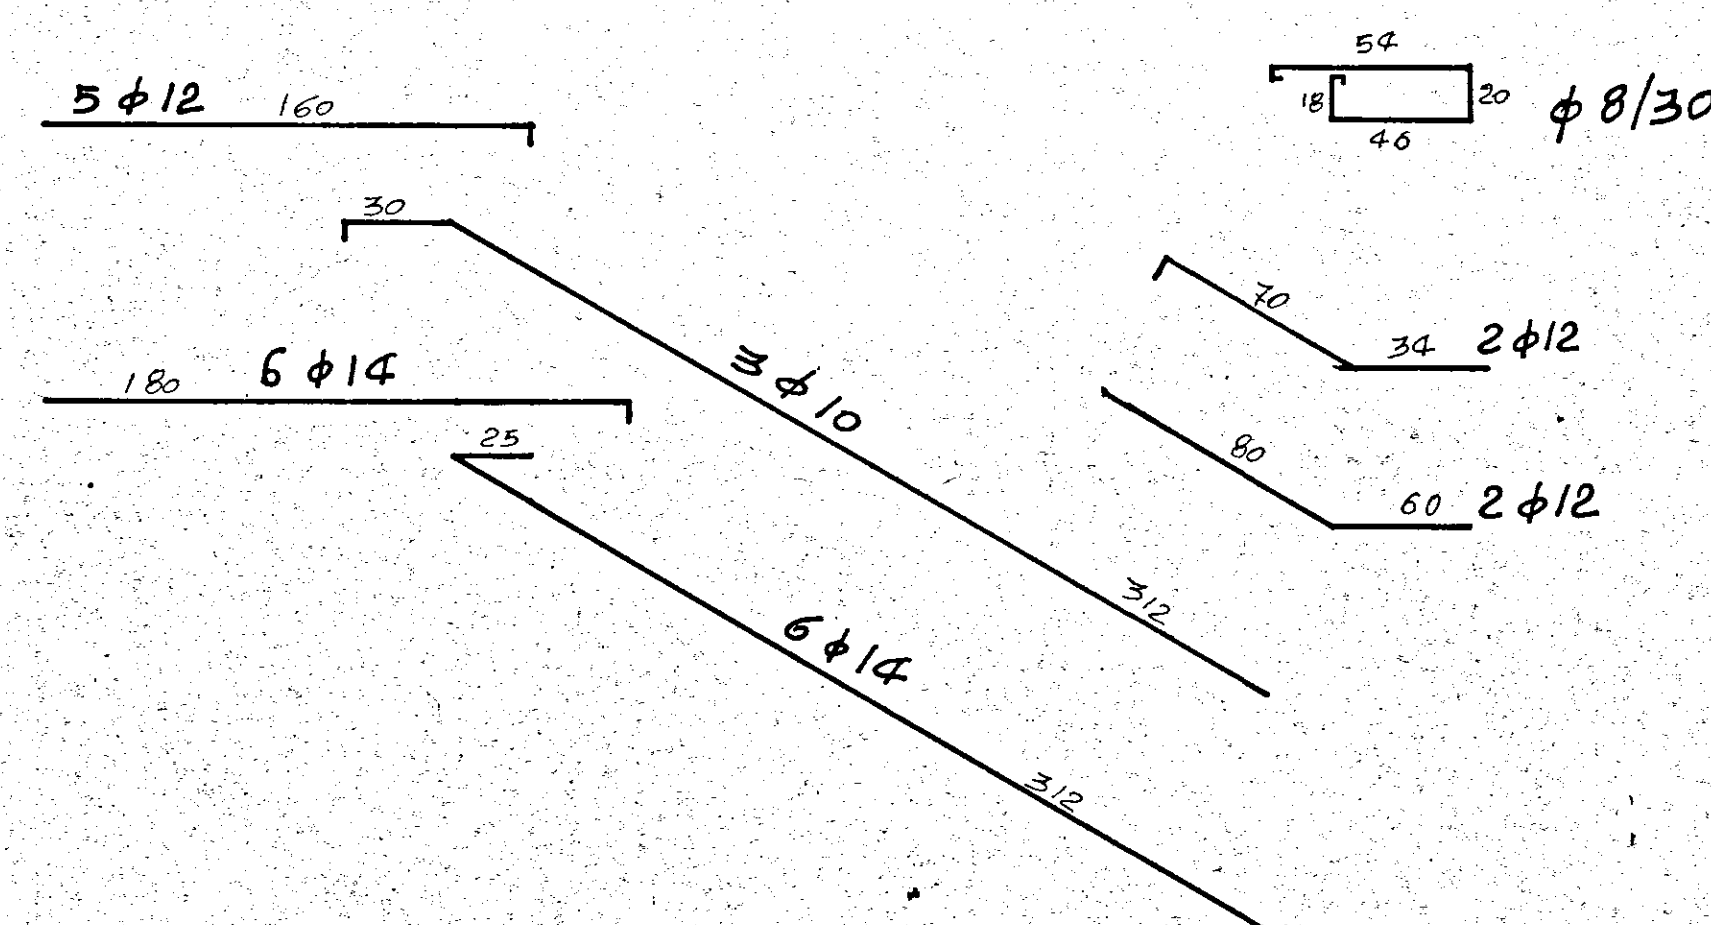



SEZ. A-A

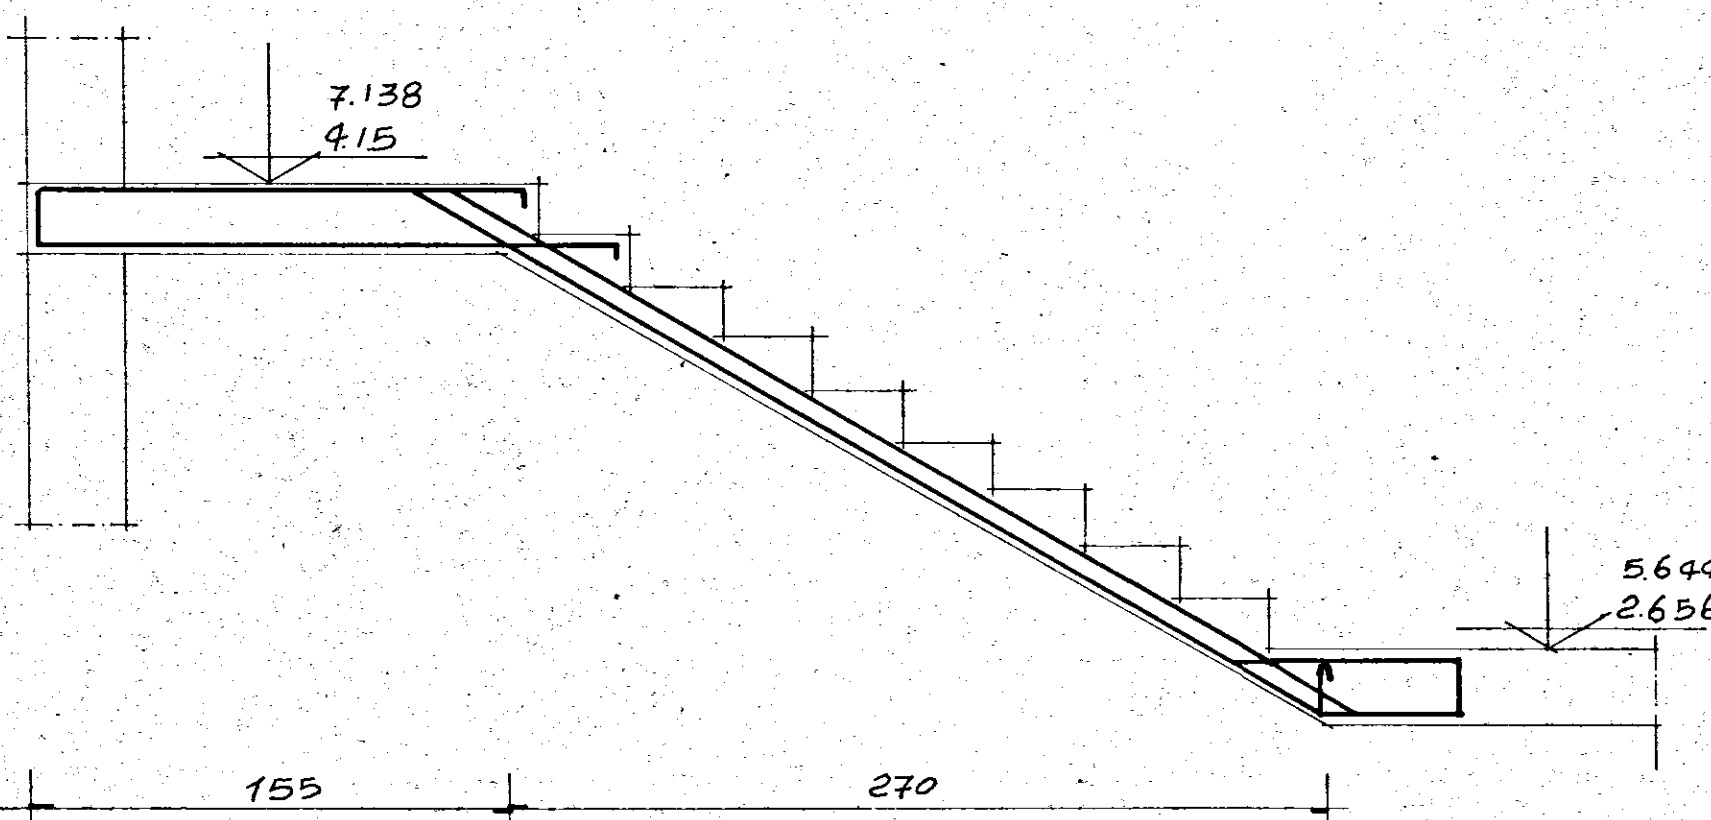

distanziatore
Ø 8/30"

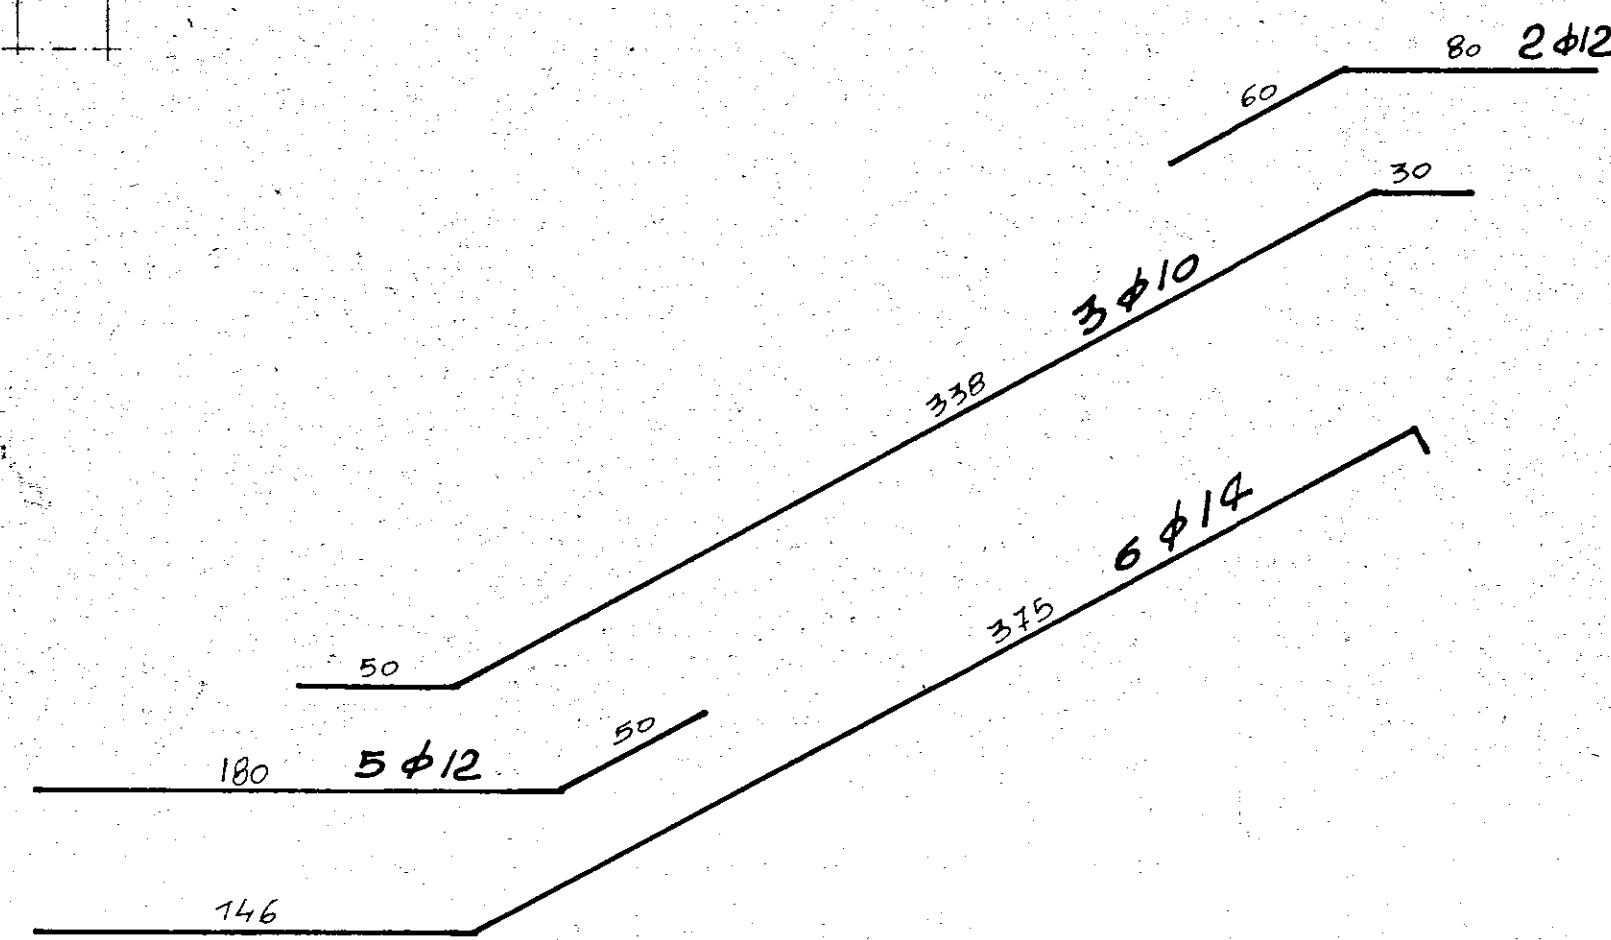

RAPP 1:2

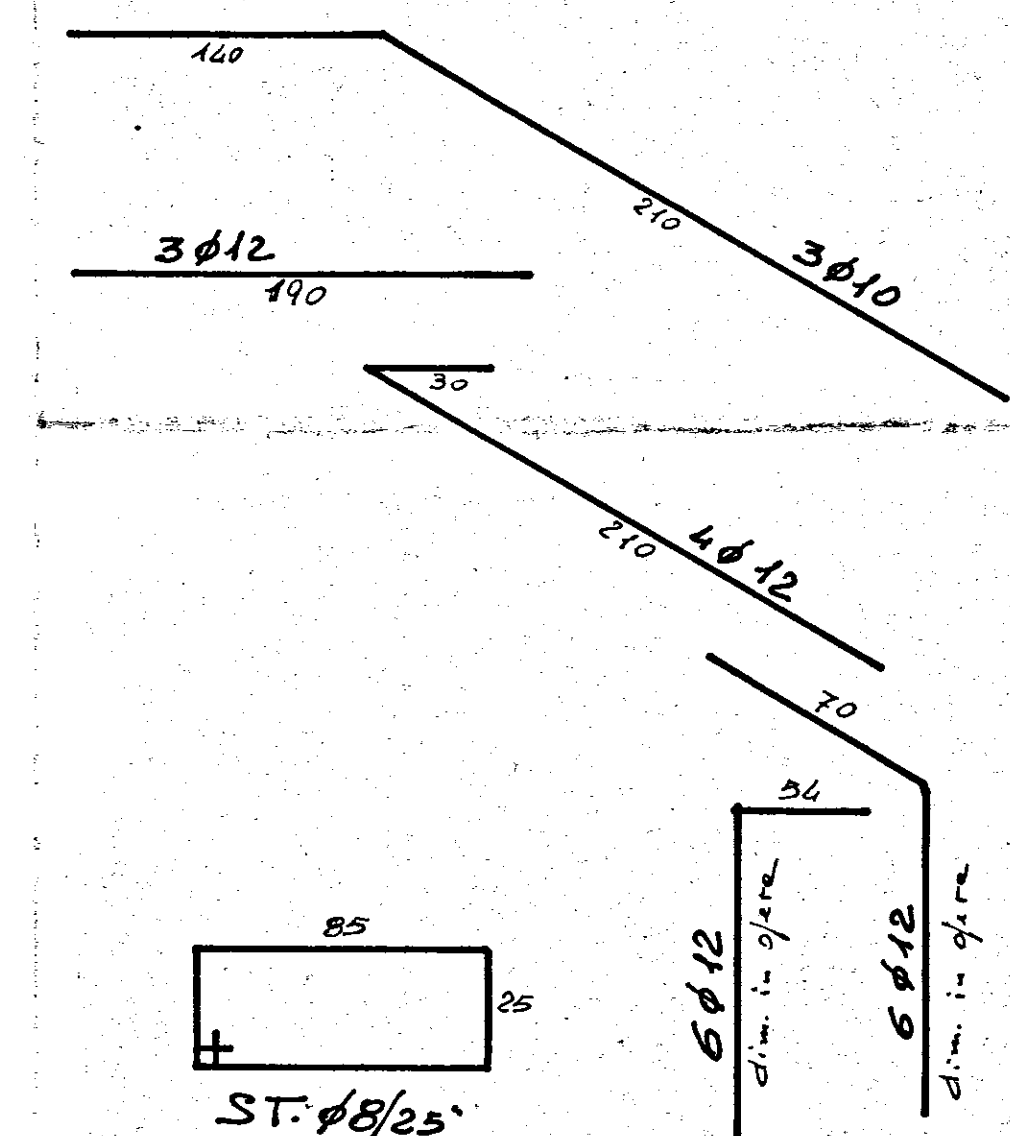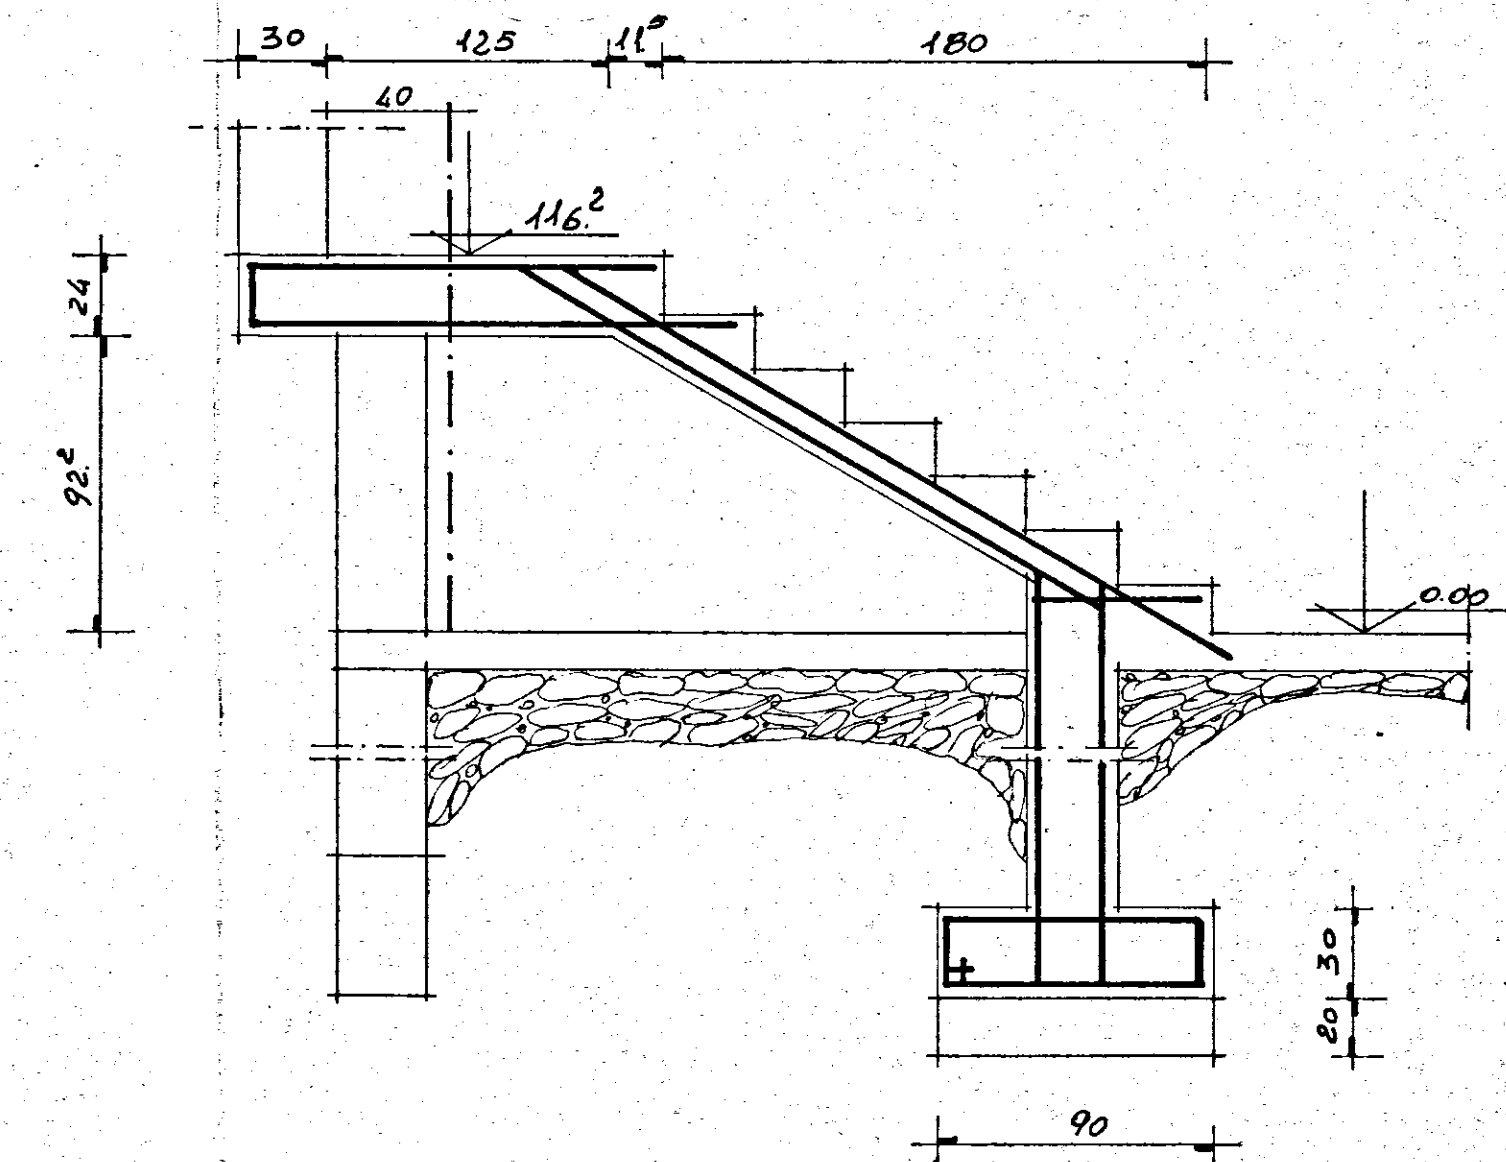

G studio - progettazione - urbanistica - interni - calcolo - corso Garibaldi 83 - tel. 24047-24048 - brindisi -	
progetto: ALLOGGI POPOLARI IN Ceglie Messapica LOTTI n. 3 - 4 PROGRAMMA INTERVENTO n. 78 del 2/3/1979	data: MAGGIO '80
oggetto: ARMATURA SCALA E PARTICOLARI	scala: 1:25
conglomerato classe R 300 dosato a 3 q.li/m ³ di cemento tipo R 425 SOVRACCARICO ACCIDENTALE PERMANENTE ESCLUSO PESO PROPRIO Acciaio Fe B 44 K	tav. n° 10
C.B. ING. ALDO SOLIMINI	d.l. I.A.C.P.