


ISTITUTO AUTONOMO CASE POPOLARI
PER LA PROVINCIA DI BRINDISI

COSTRUZIONE DI n°24 ABITAZIONI PER
LAVORATORI AGRICOLI DIPENDENTI
IN OSTUNI


PROSPETTI E SEZIONI
SCALA 1:100




PROVINCIA DI BRINDISI
ISTITUTO AUTONOMO CASE POPOLARI
CON SEGRETERIA
UFFICIO TECNICO AMMINISTRATIVO
557

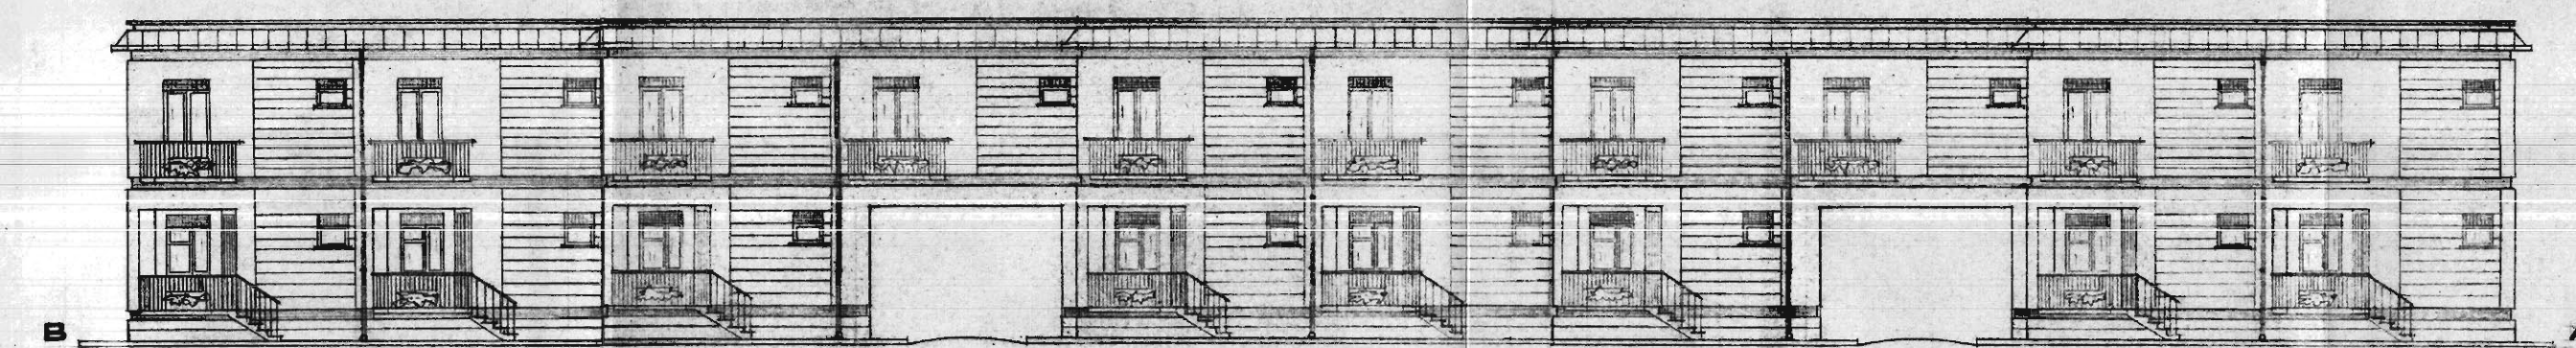


PROSPETTO ANTERIORE

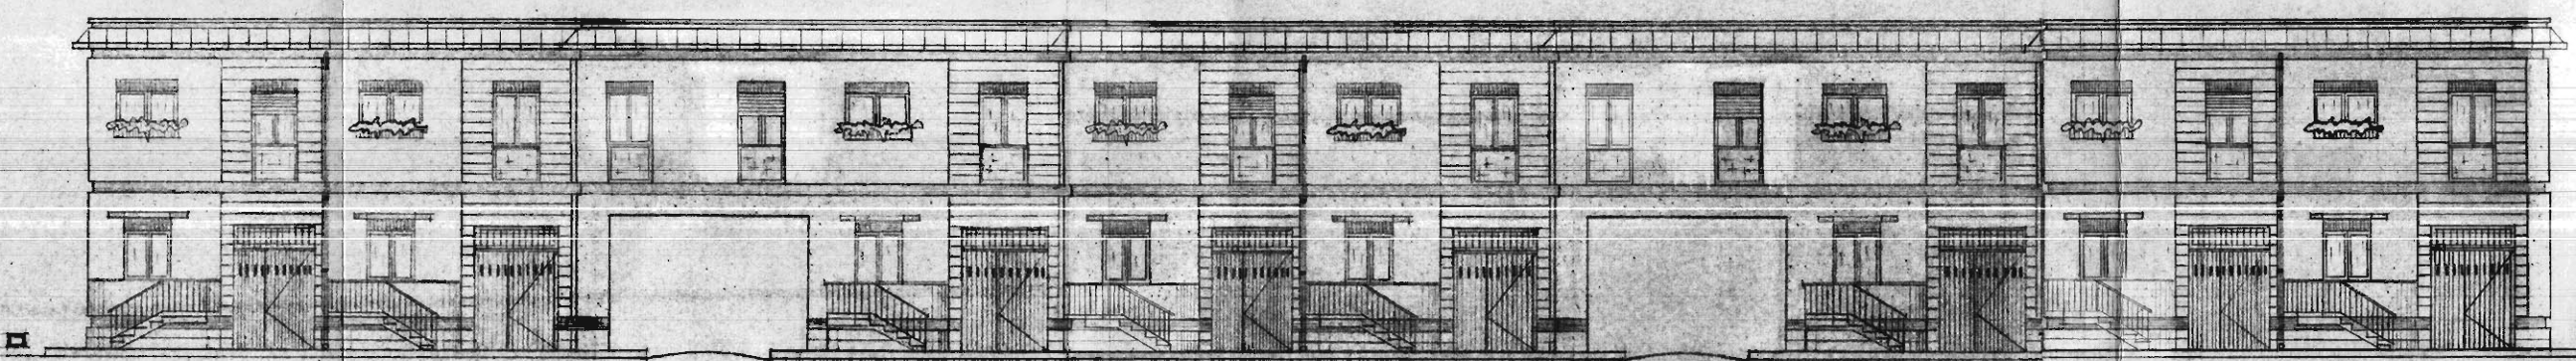


PROSPETTO POSTERIORE

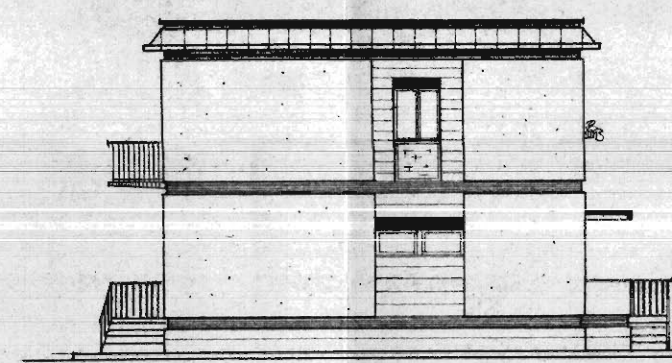

TESTATA A-D

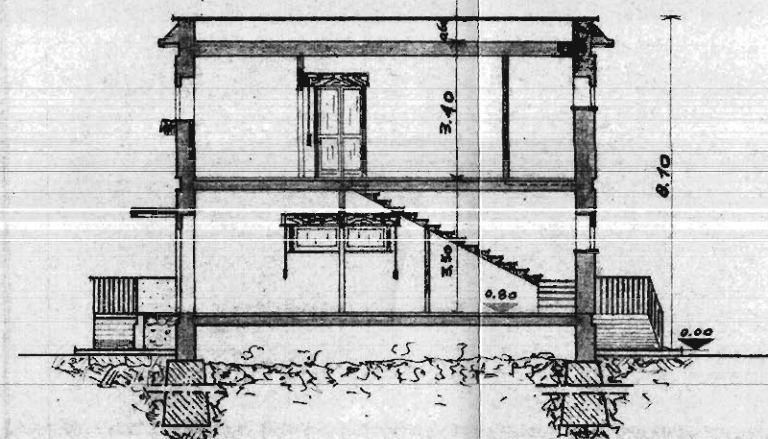

SEZIONE E-E'

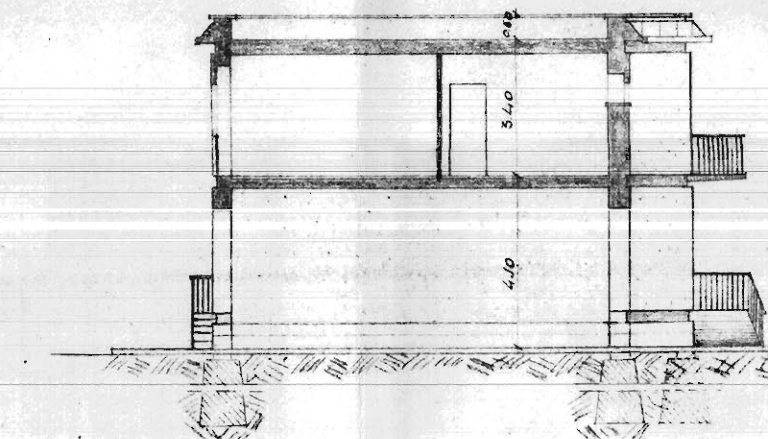

SEZIONE F-F'