

ISTITUTO AUTONOMO CASE POPOLARI-BRINDISI-

LEGGE 22-10-1971 N. 865 - ART. 68/A

CANALE A

- COSTRUZIONE DI CASE POPOLARI IN S. VITO DEI N.
SEZIONI

Scala
1:100

PROGRAMMA INTERVENTO N. 017 /26/1

PROGETTAZIONE
Uff. Tecn. I.A.C.P.
BRINDISI

Aggiornamenti:

Data:

IL DIRETTORE TECNICO
Dott. Ing. Antonio LONGO

TAV. N. 4

Alloggi N = da vani 5 = vani N. =

3 6 = 18


3 7 = 21

TOT. N. 6 N. 39


25-6-71

N. 39

PLANIMETRIA
GENERALE
Scala 1:2000
F.18 LOTTO 33

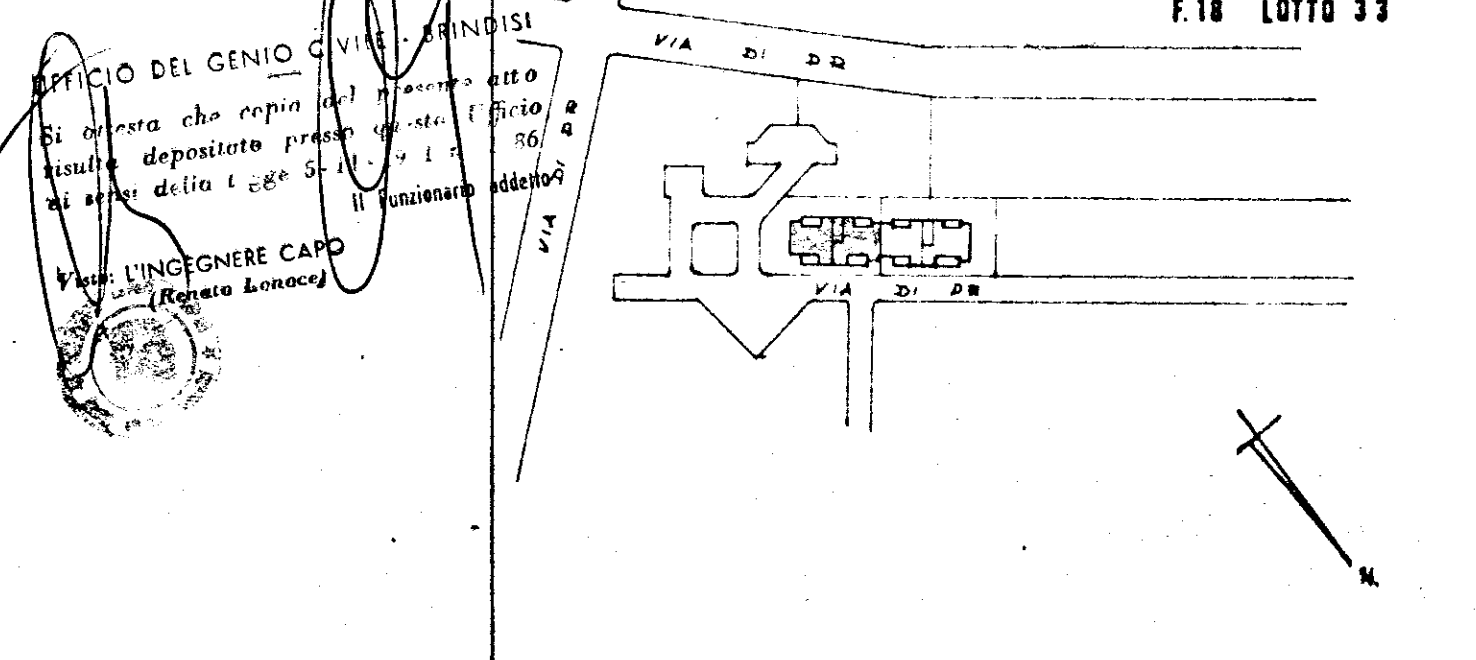

SEZIONE LONGITUDINALE

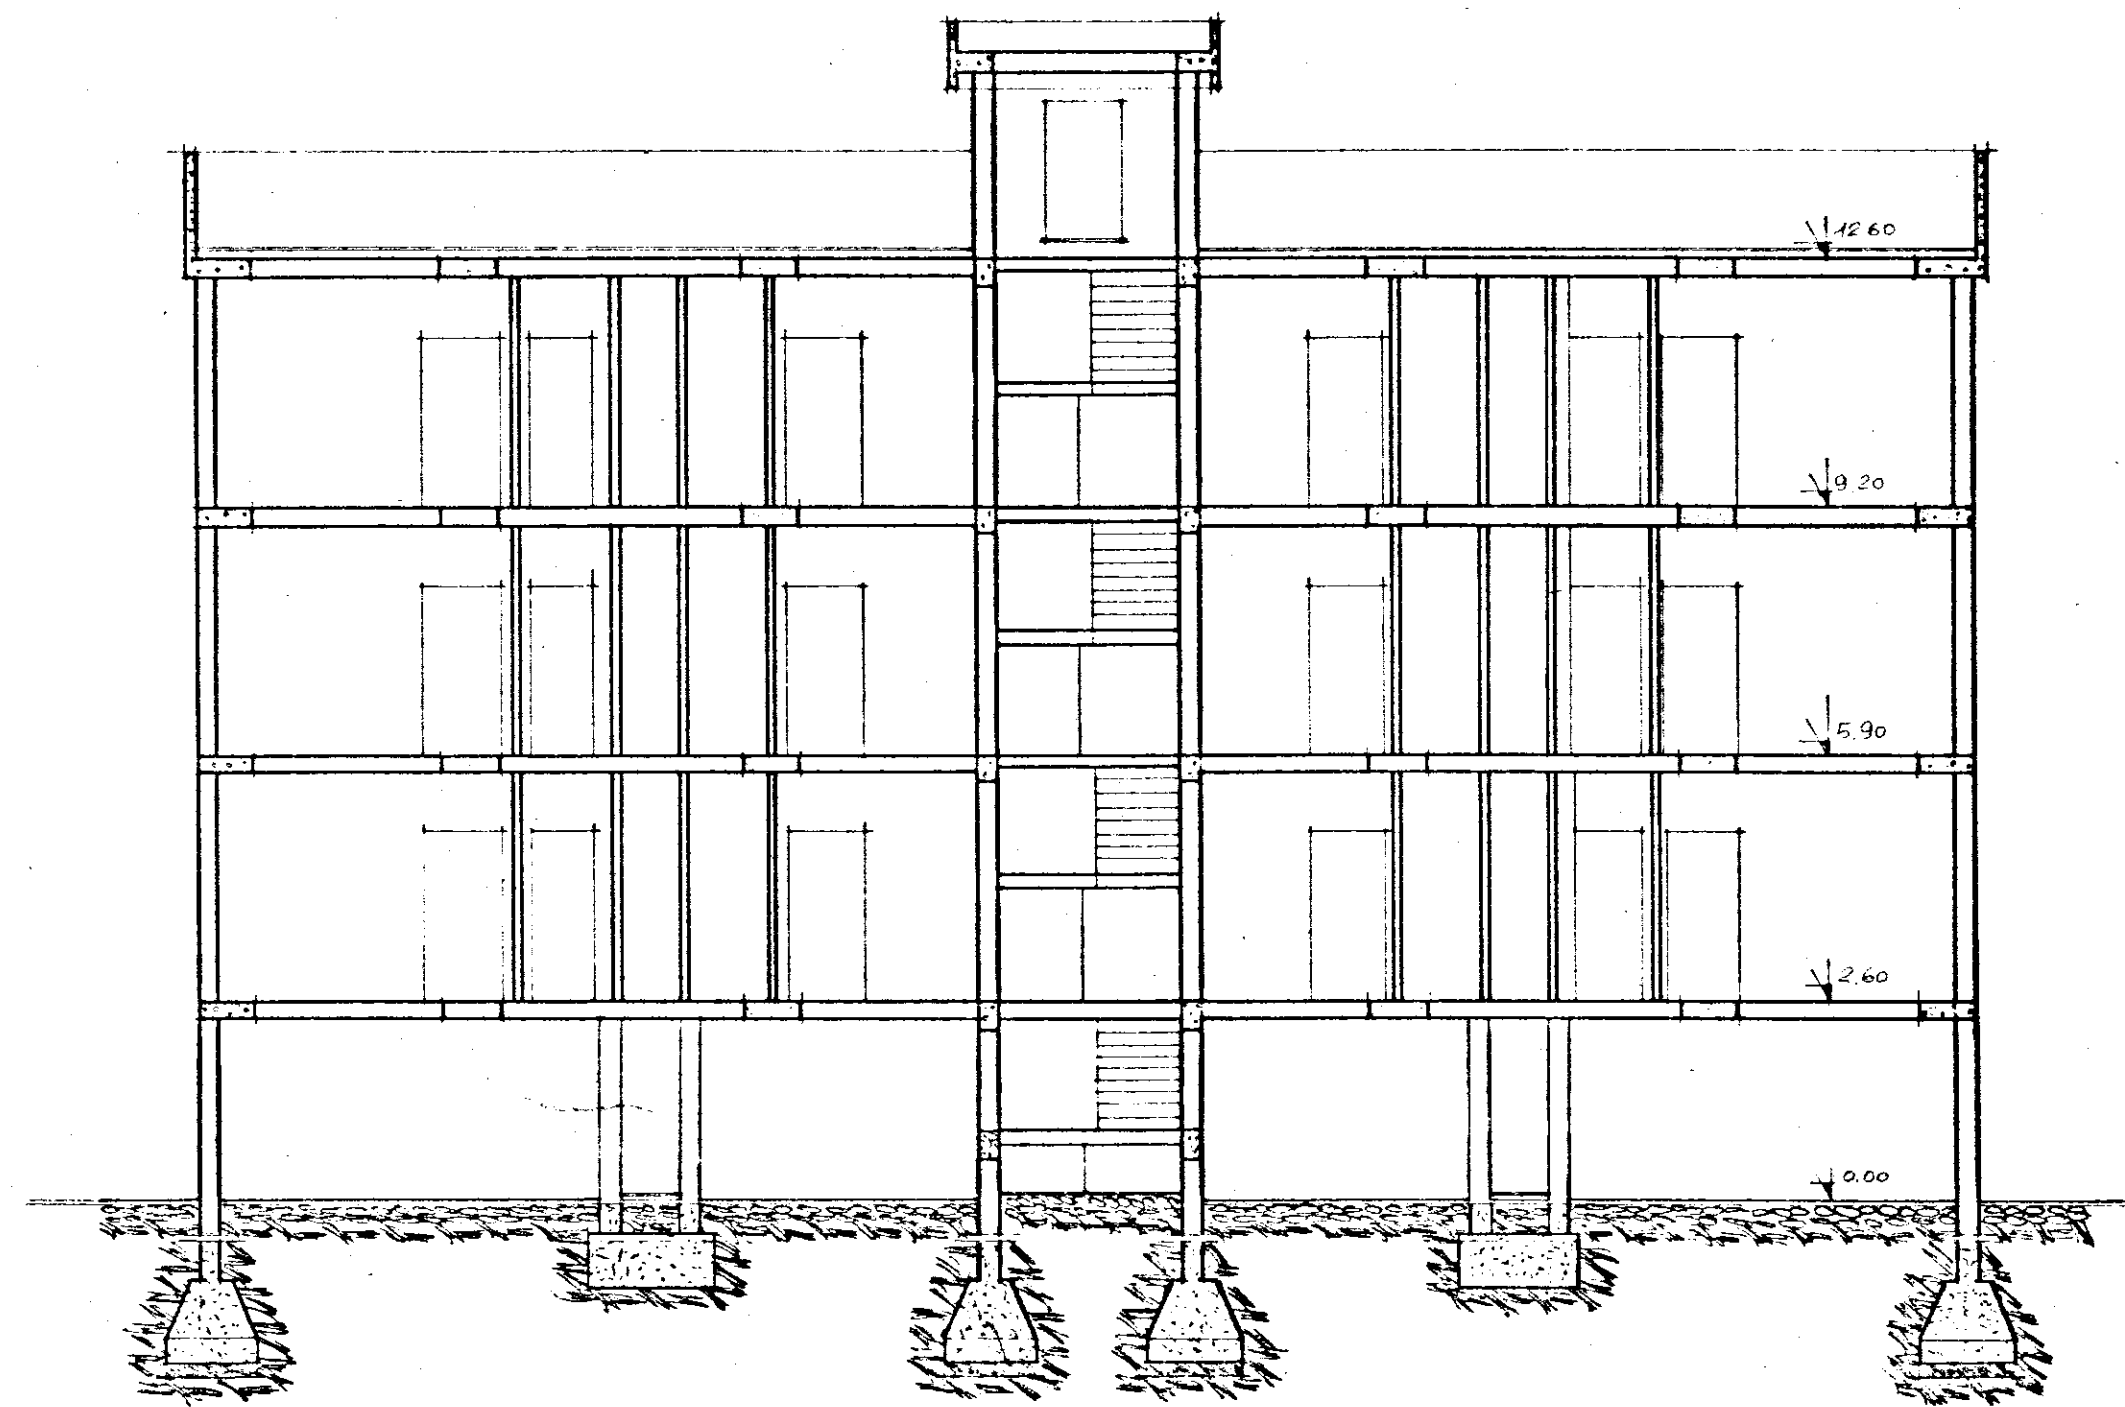

SEZIONE TRASVERSALE

