


ISTITUTO AUTONOMO CASE POPOLARI PER LA PROVINCIA DI BRINDISI


PROGETTO CASE POPOLARI IN FASANO

FABBRICATO A - SCALA 1:100 3° ° L. 110 - (108)


PROSPETTO LATO SCALE

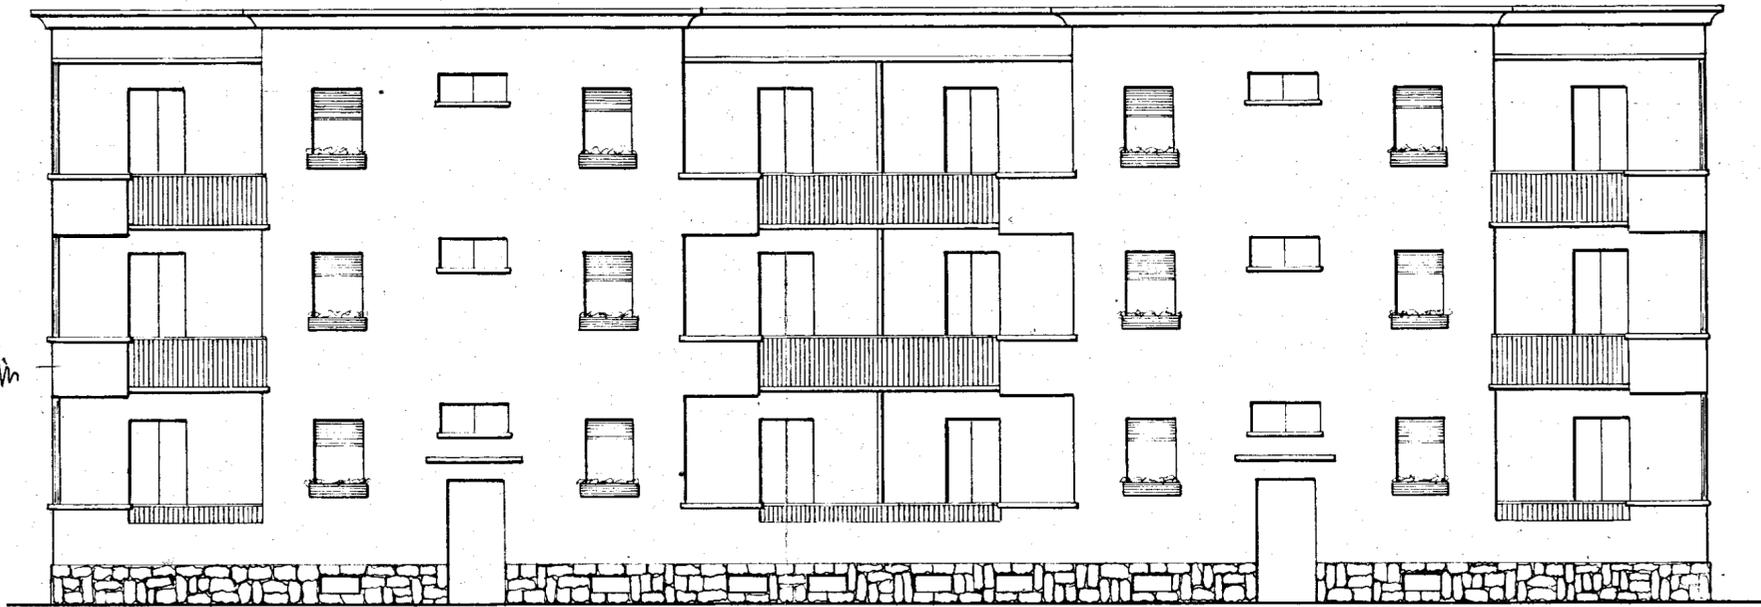


PROSPETTO LATERALE

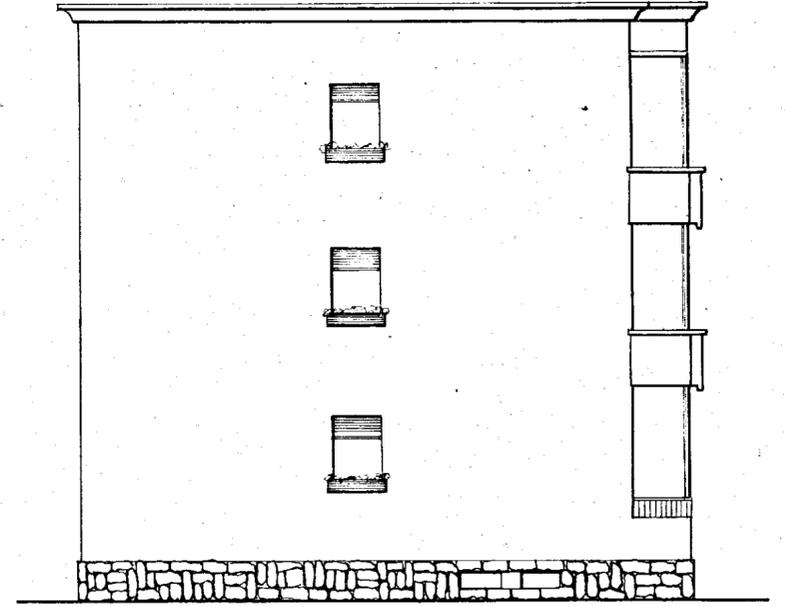

PROSPETTO POSTERIORE

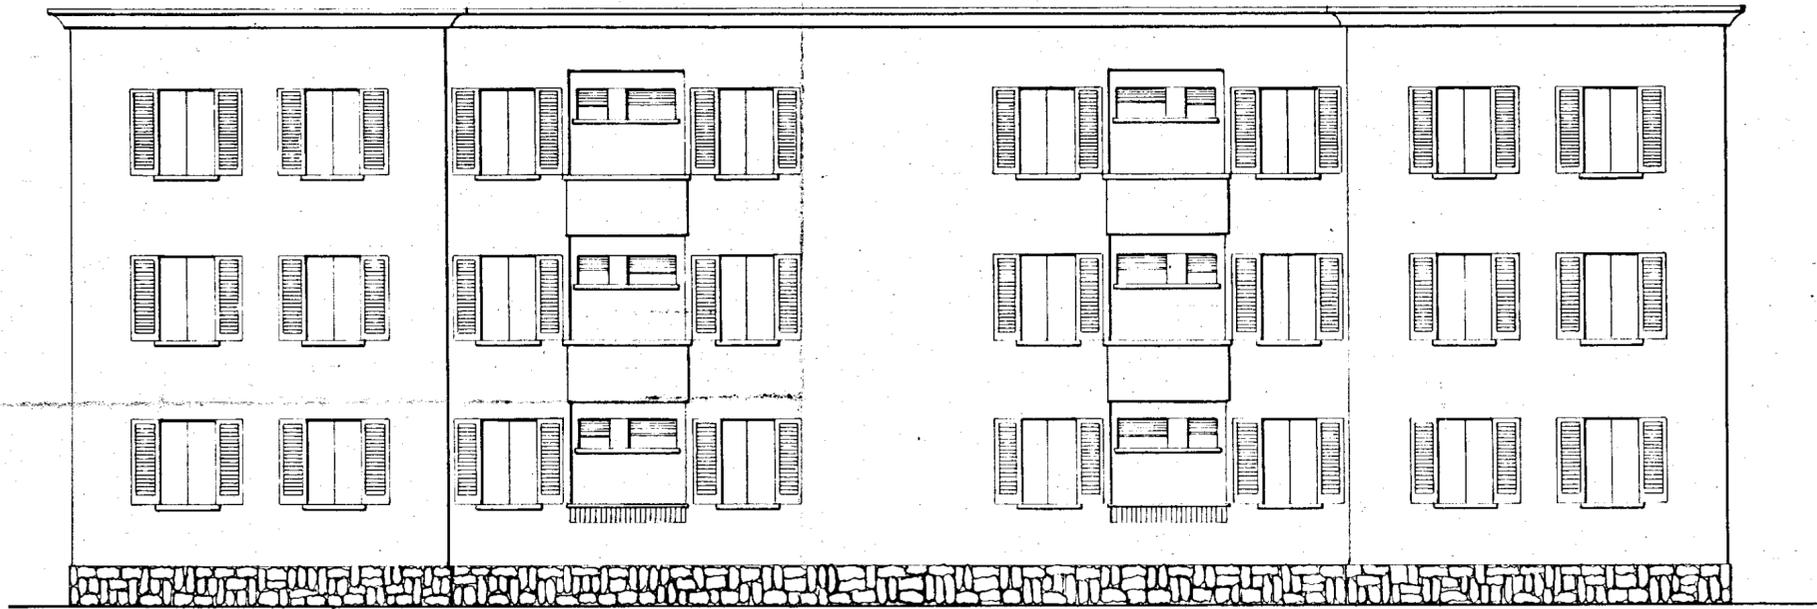

SEZIONE A-B

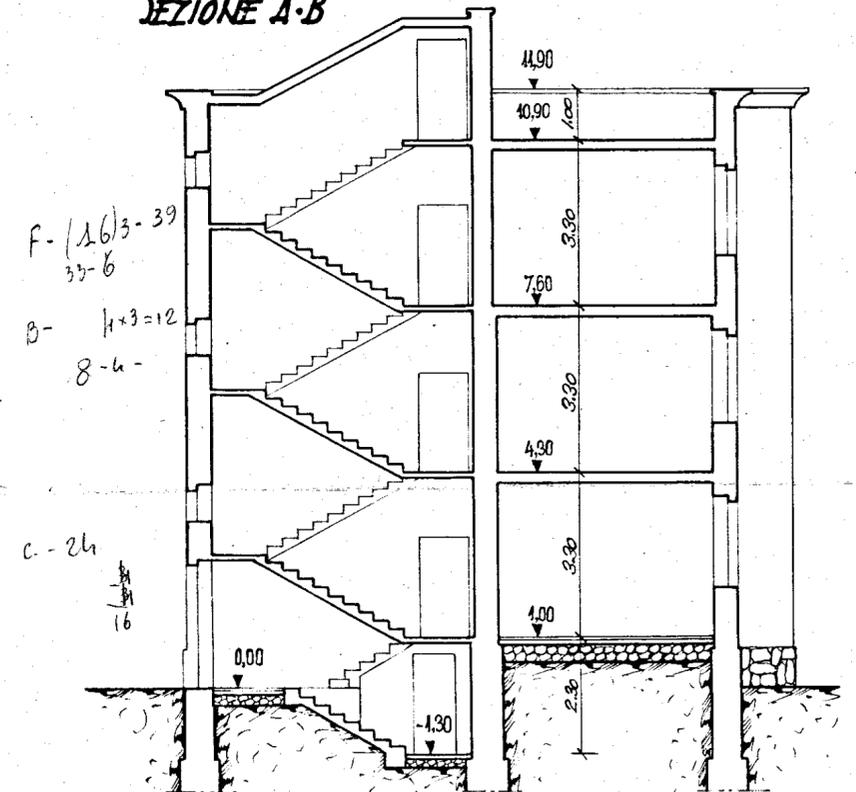

Visto:
Si affirma
Fasano 8/7/15
IL SINDACO
CITTÀ DI FASANO