PROSPETTO "A"

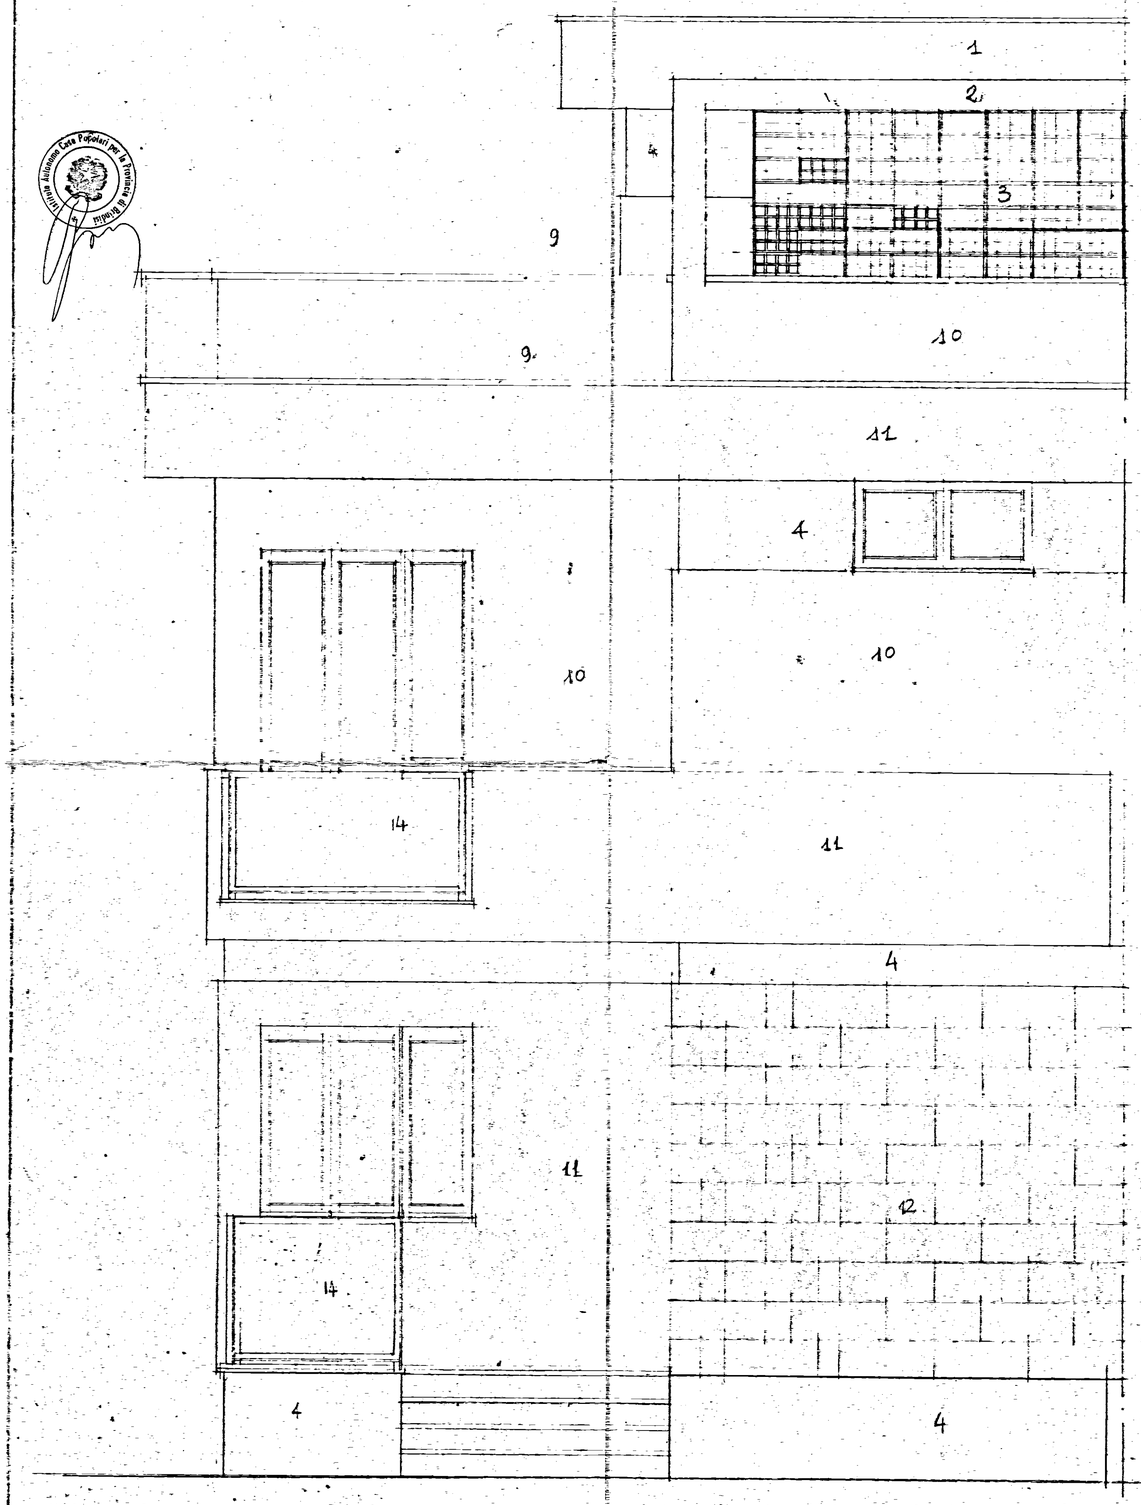

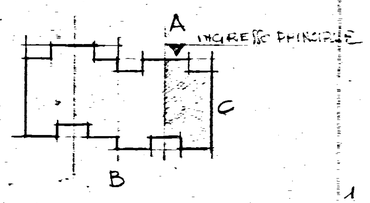

1 COPERTURA SCALA IN MATONI COTTO E INTONACO BIANCO
2 TRAVE CORONAMENTO FRANGISOLE
3 LATERIZIO A MAGLIA QUADRA
4 PARTE PENNELLATA IN CEMENTO NATURALE
5
6
7
8
9 MAPPETTA IN PIETRA DI "CURSI"
10 INTONACO LISCIO (GRIGIO CHIARO)
11 INTONACO LISCIO (BIANCO)
12 FODERA IN CARTONGESSO MODULARE DA cm 20
13
14 RINGHIERA (VEDI PARTICOLARI)