

ISTITUTO AUTONOMO CASE POPOLARI-BRINDISI-

LEGG 22-10-1971 N.865 - ART. 68/B

CANALE B

CONSTRUZIONE DI CASE POPOLARI IN FRANCAVILLA FONT.
PIANTE

Scala
1:50

PROGRAMMA INTERVENTO N.008/8/1

PROGETTAZIONE
UFF. Tecn. I. A. C. P.
BRINDISI

Aggiornamenti:

Data:


IL DIRETTORE TECNICO
Dott. Ing. Antonio LONGO

TAV. N. 5


COMMISSIONE TECNICA I.A.C.P.
(Art. 63 Legge 22-10-1971 n. 865)

Alloggi N. da vani 5 = vani N.
6 = 6
7 = 42
TOT. N. 6 N. 42

PARERE AVOREVOLE
espresso con voto n. 2/74
nella seduta del 20/11/74
Brindisi, li 20/11/74
IL SEGRETARIO

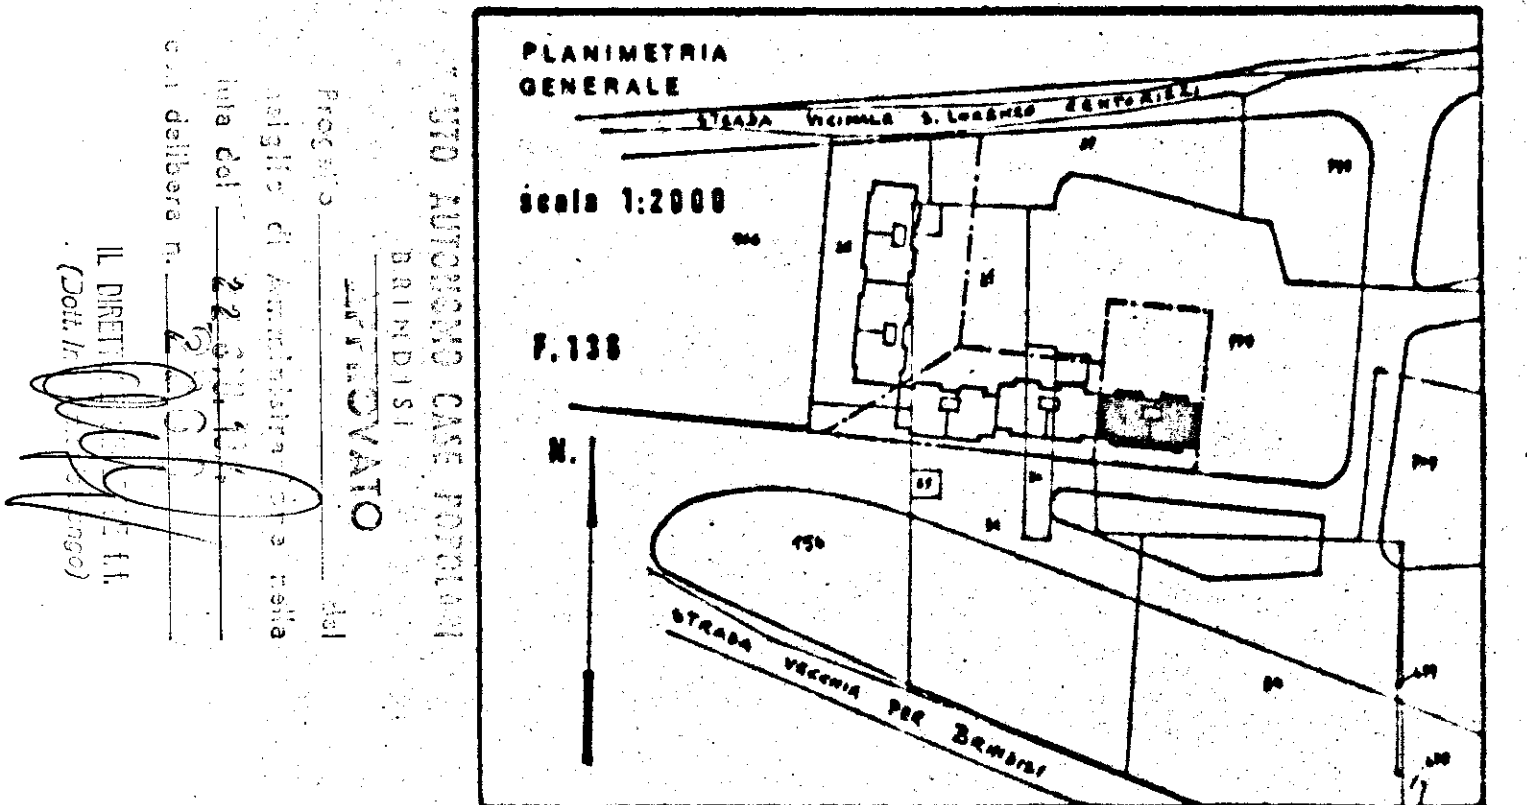

PIANTA TIPO

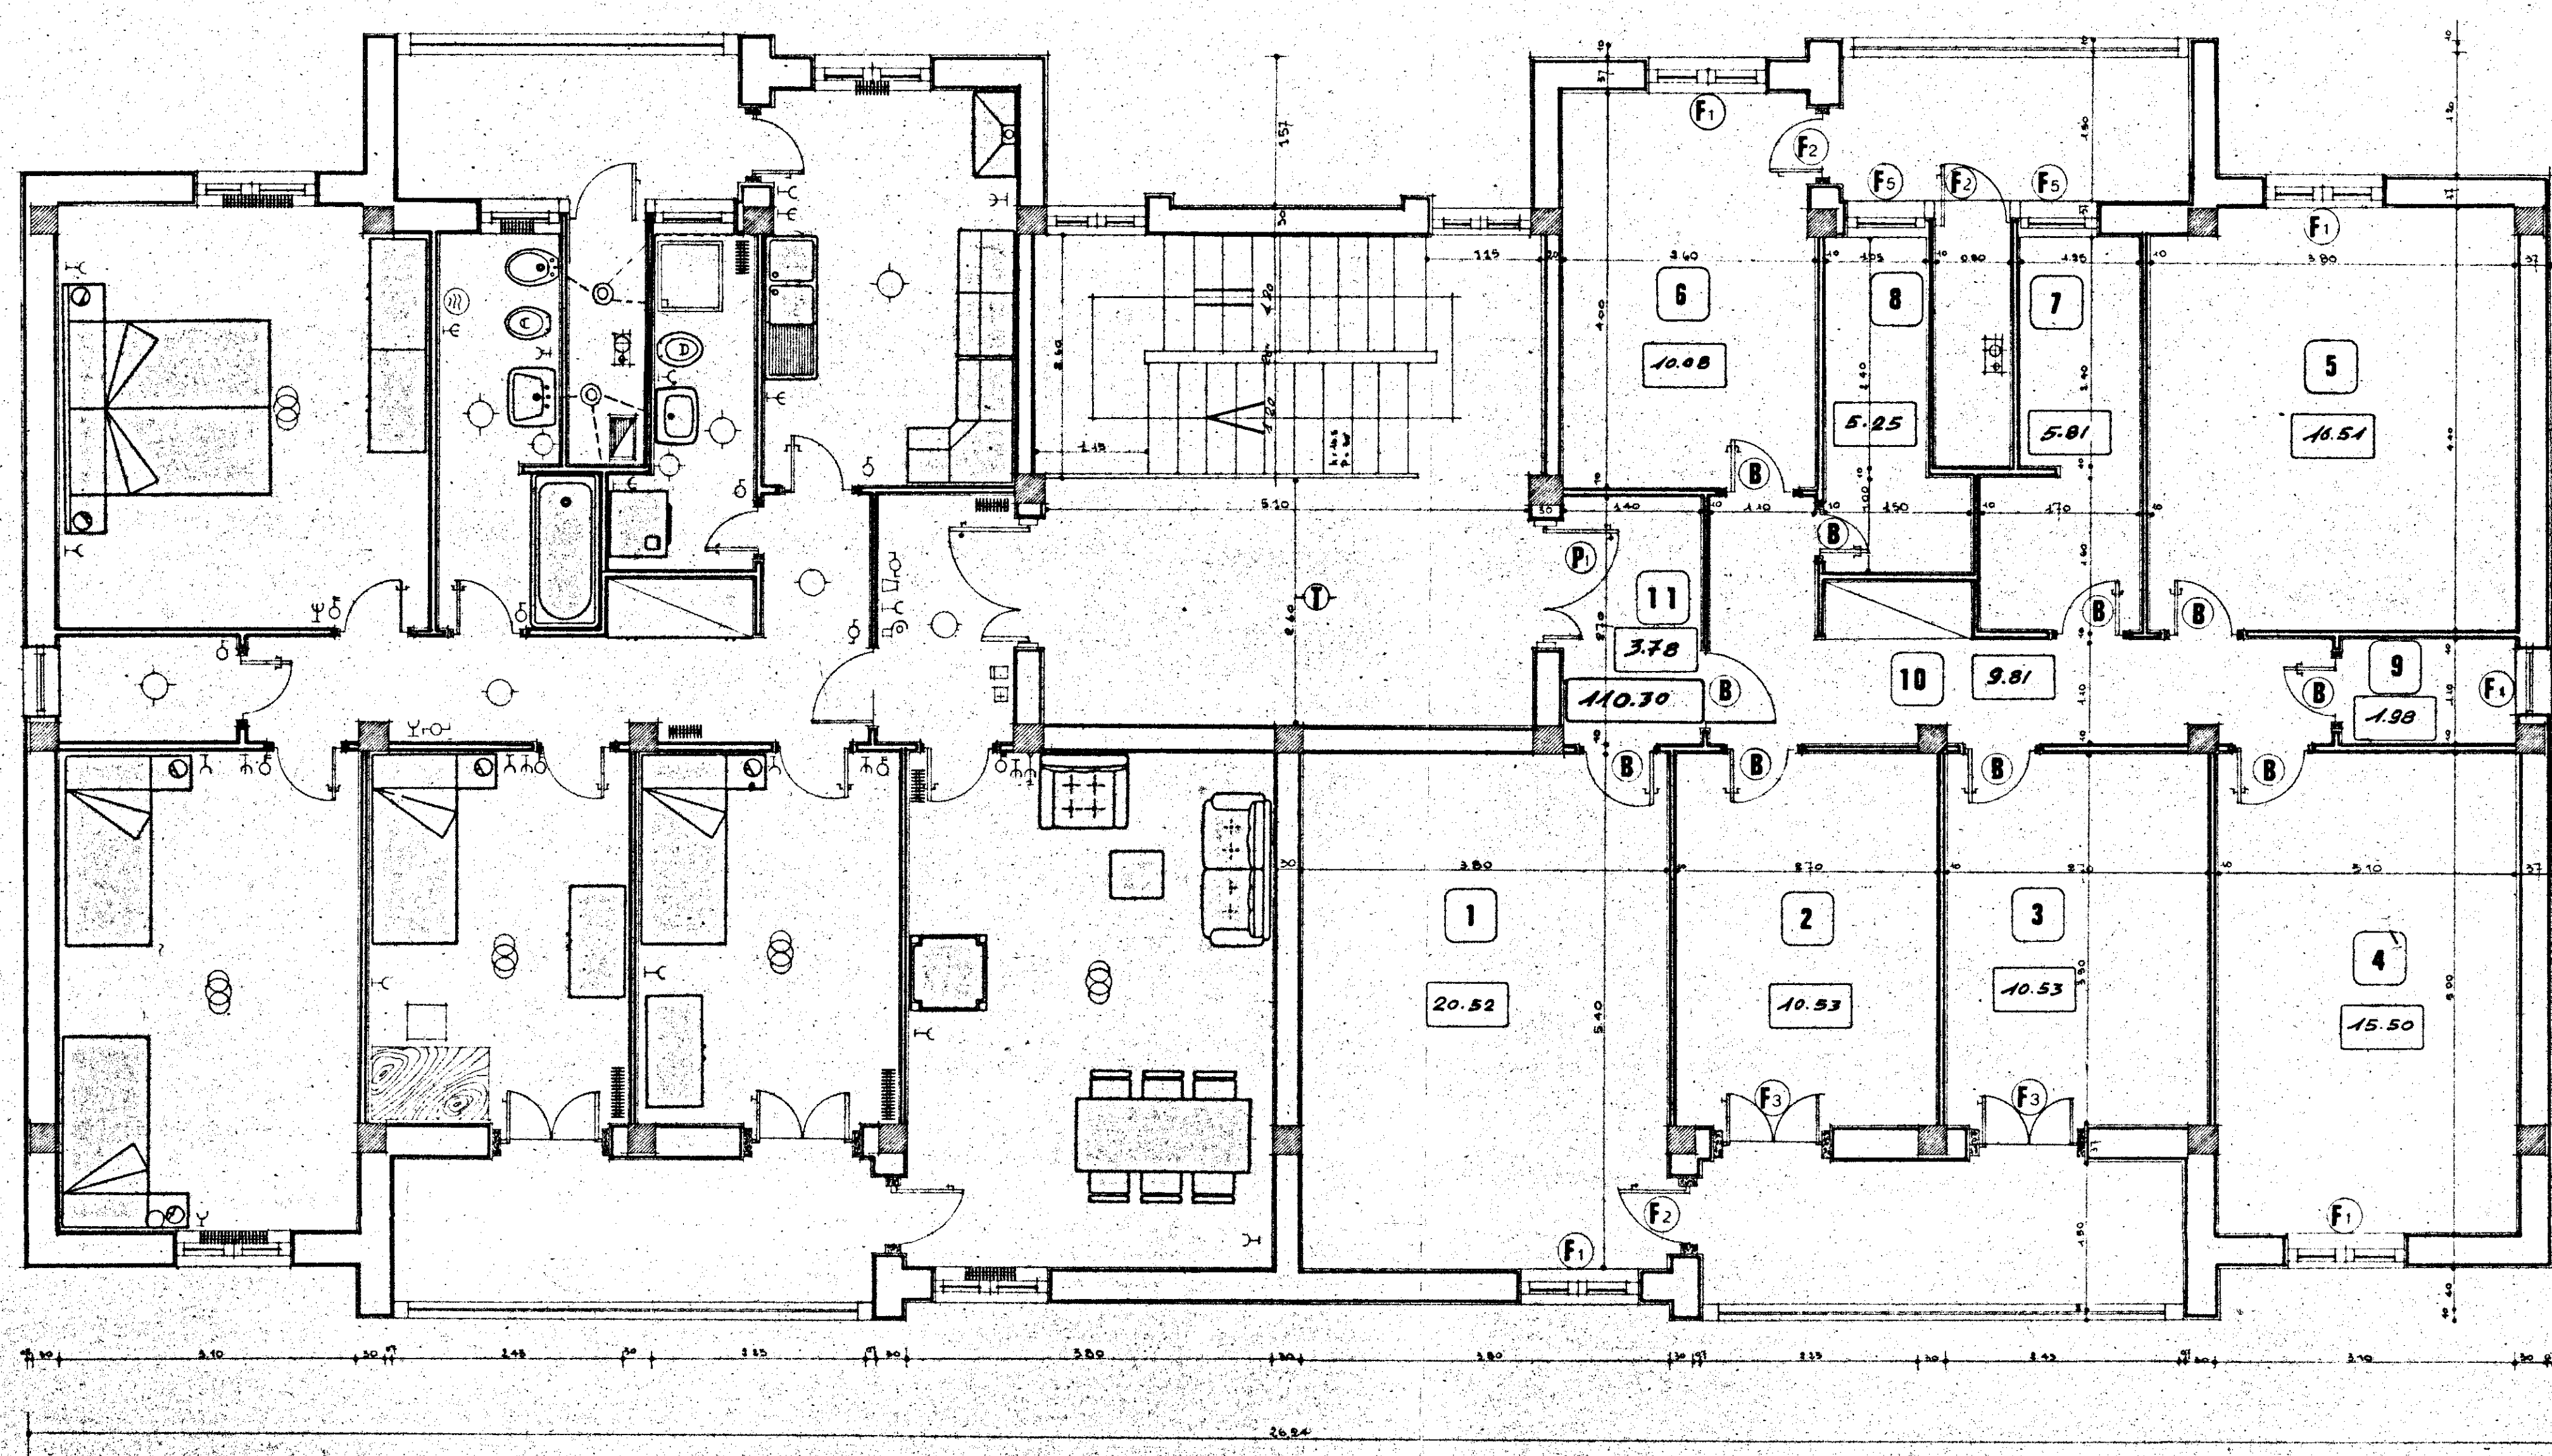

PIANTA TERRAZZA

