


EX CANTIERE GESCAL n° 11251 - BRINDISI - COMMEND.

PIANTA DELLE DEMOLIZIONI VECCHI PARAPETTI E PAVIMENTI TERRAZZE

PALAZZINE "A e B"

Scala 1:20

TAV. 1

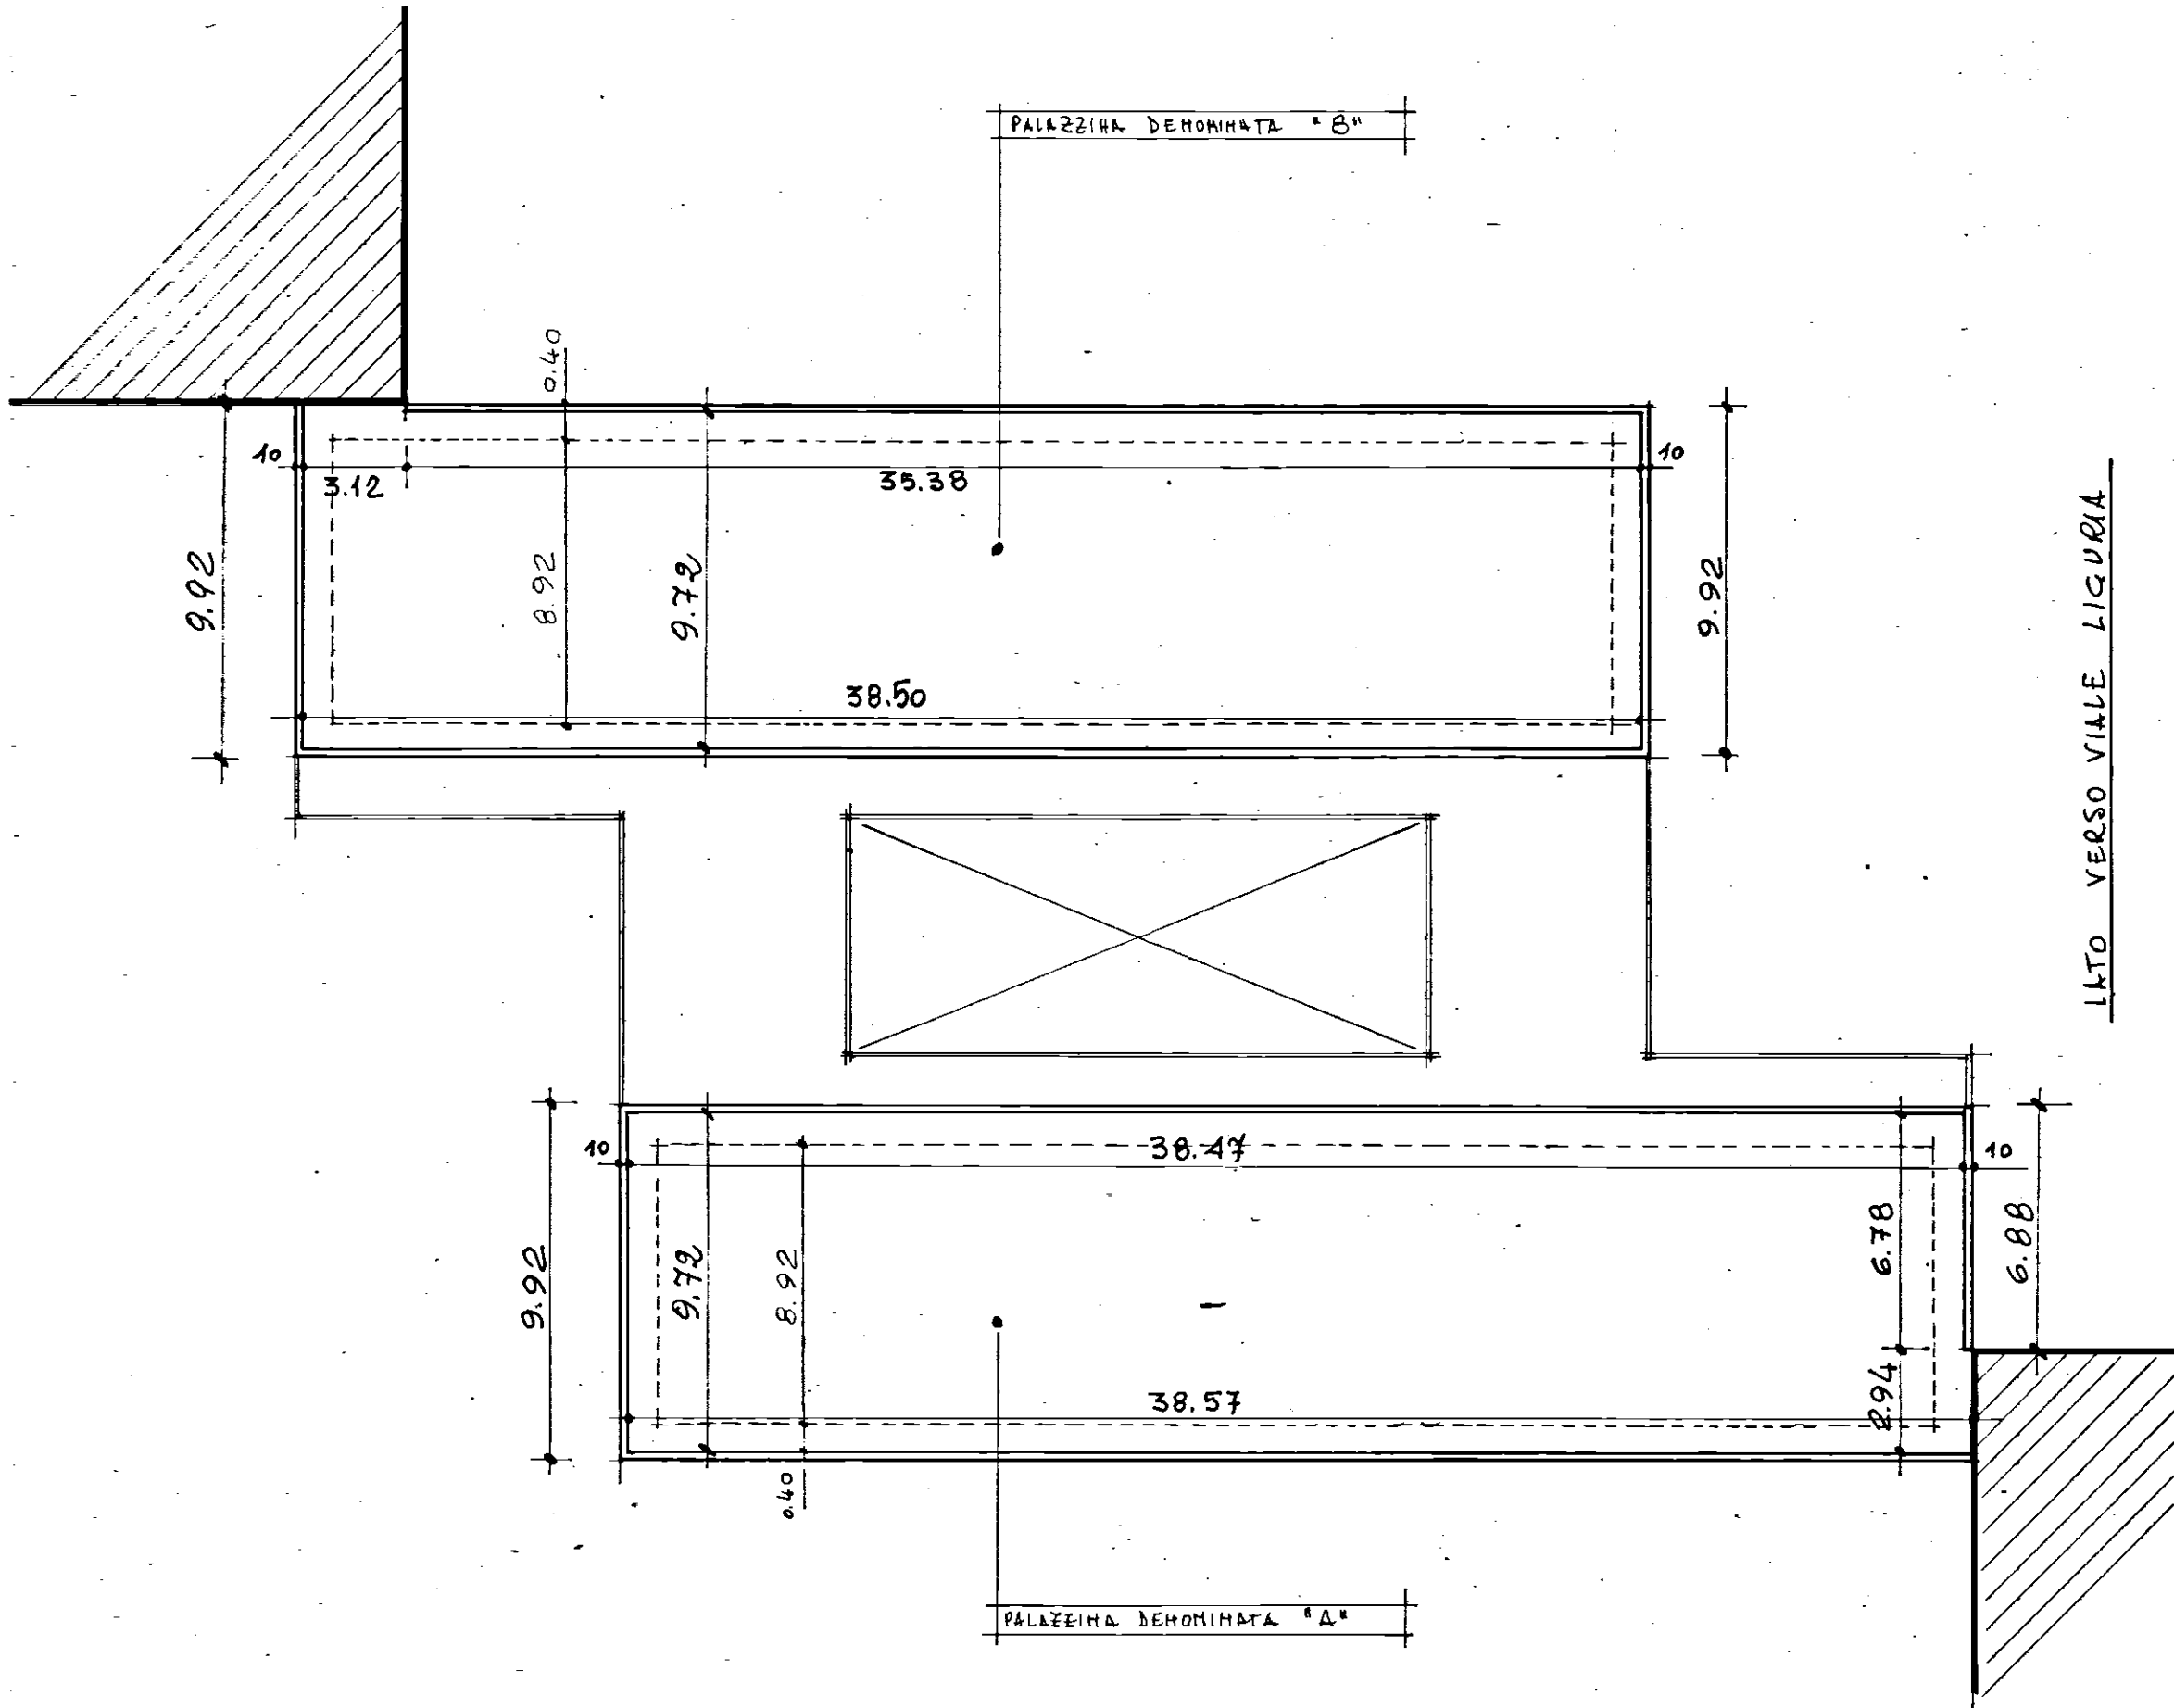

L'IMPRESA

Il Direttore dei Lavori