


ISTITUTO AUTONOMO CASE POPOLARI
PER LA PROVINCIA DI BRINDISI

CASE PER LAVORATORI
AGRICOLI DIPENDENTI
IN CAROVIGNO

SCHEMA DEL VOLUME

Scala 1:200

PIANTA MURAZZE

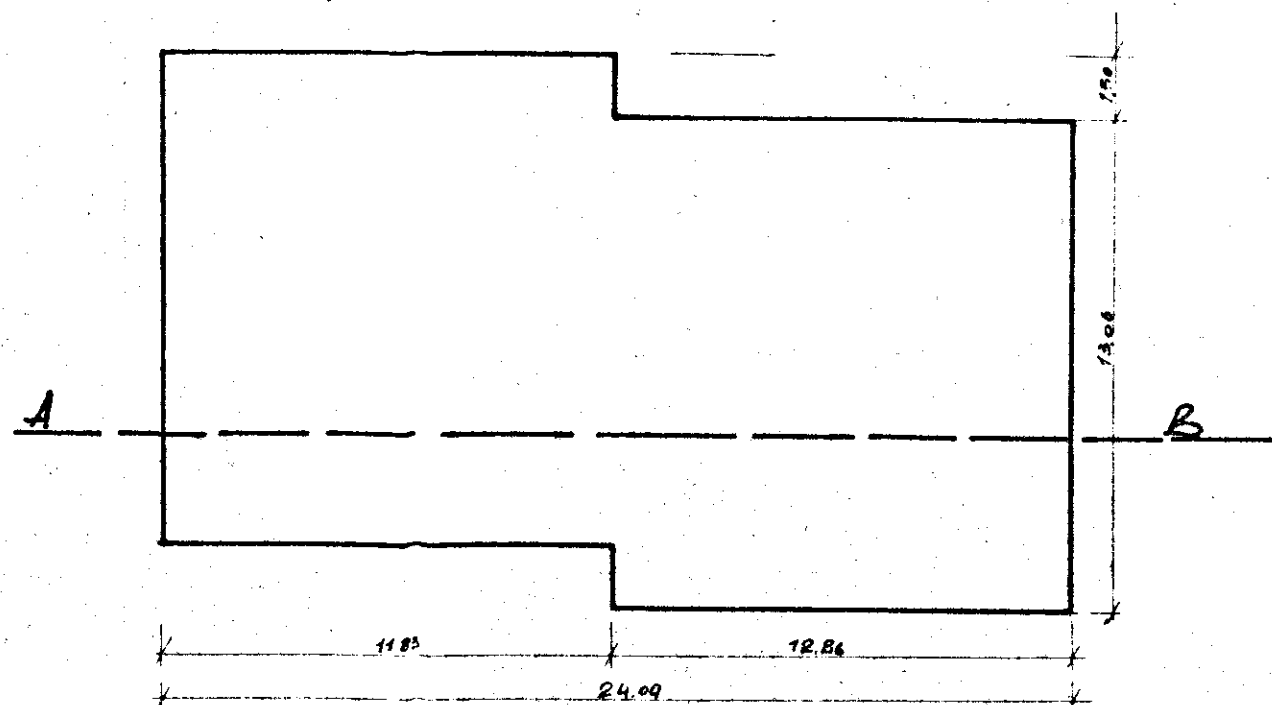

SEZIONE A-B

