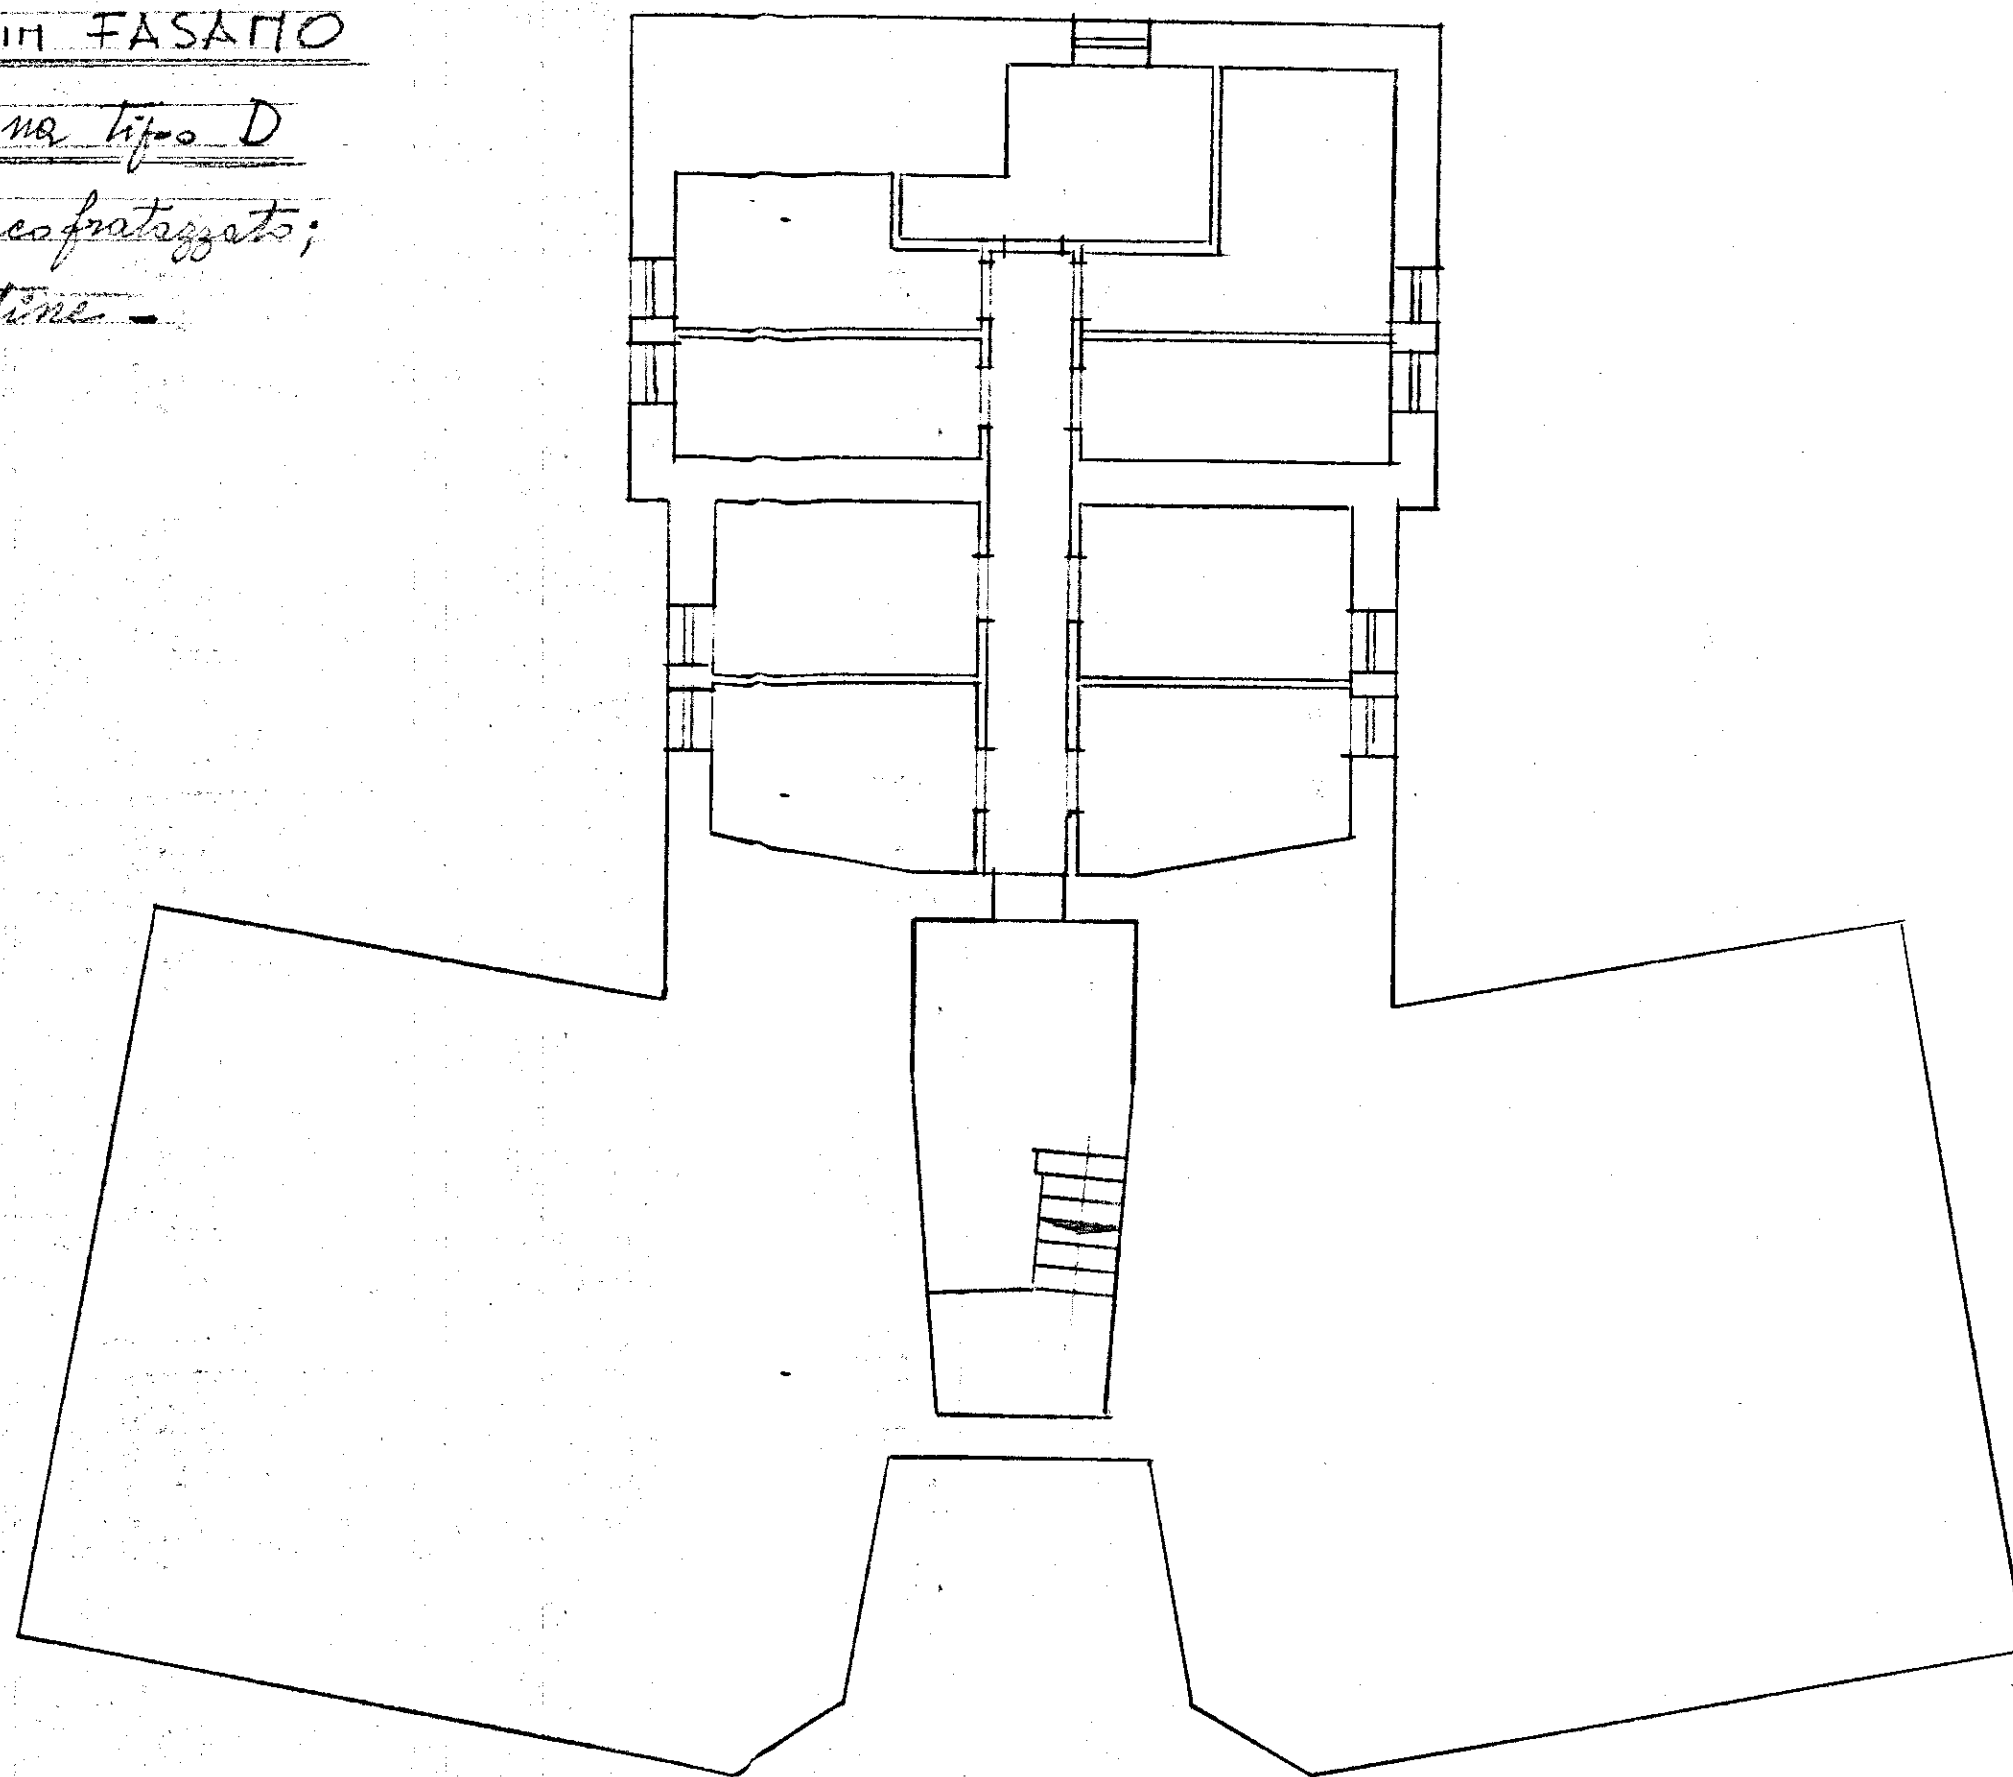


CASE POPOLARI IN FASANOLOTTE 9°-10°-11° - Pal. no tipo D

fronte: tramezzi; intonaco fratezzato;
battuto di cemento cantine -

Scala 1:100