
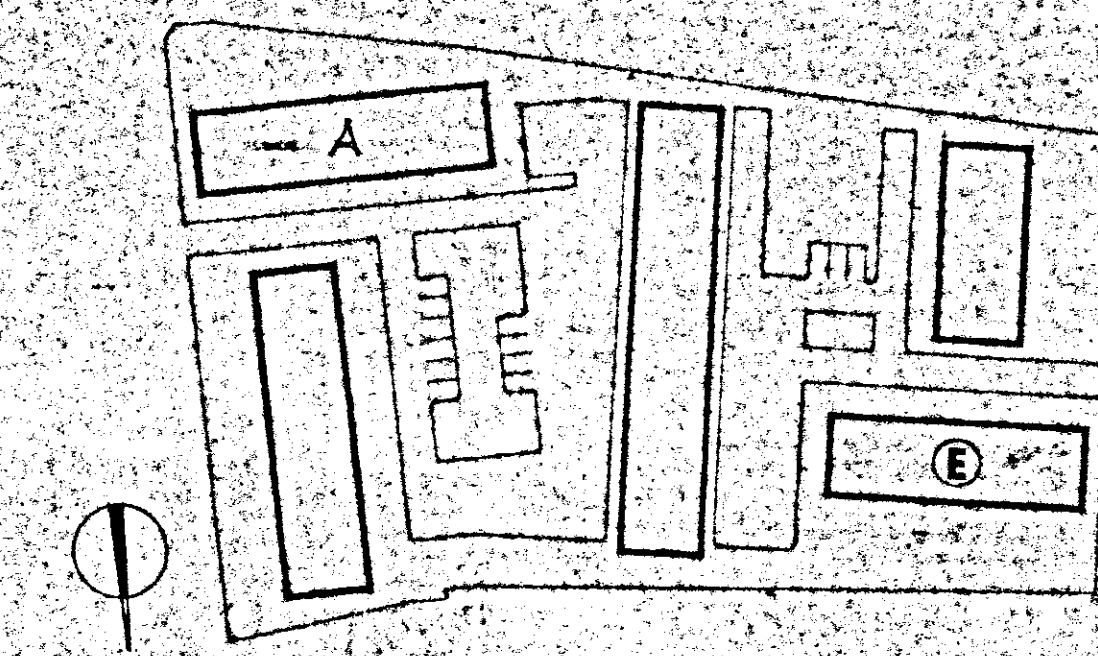


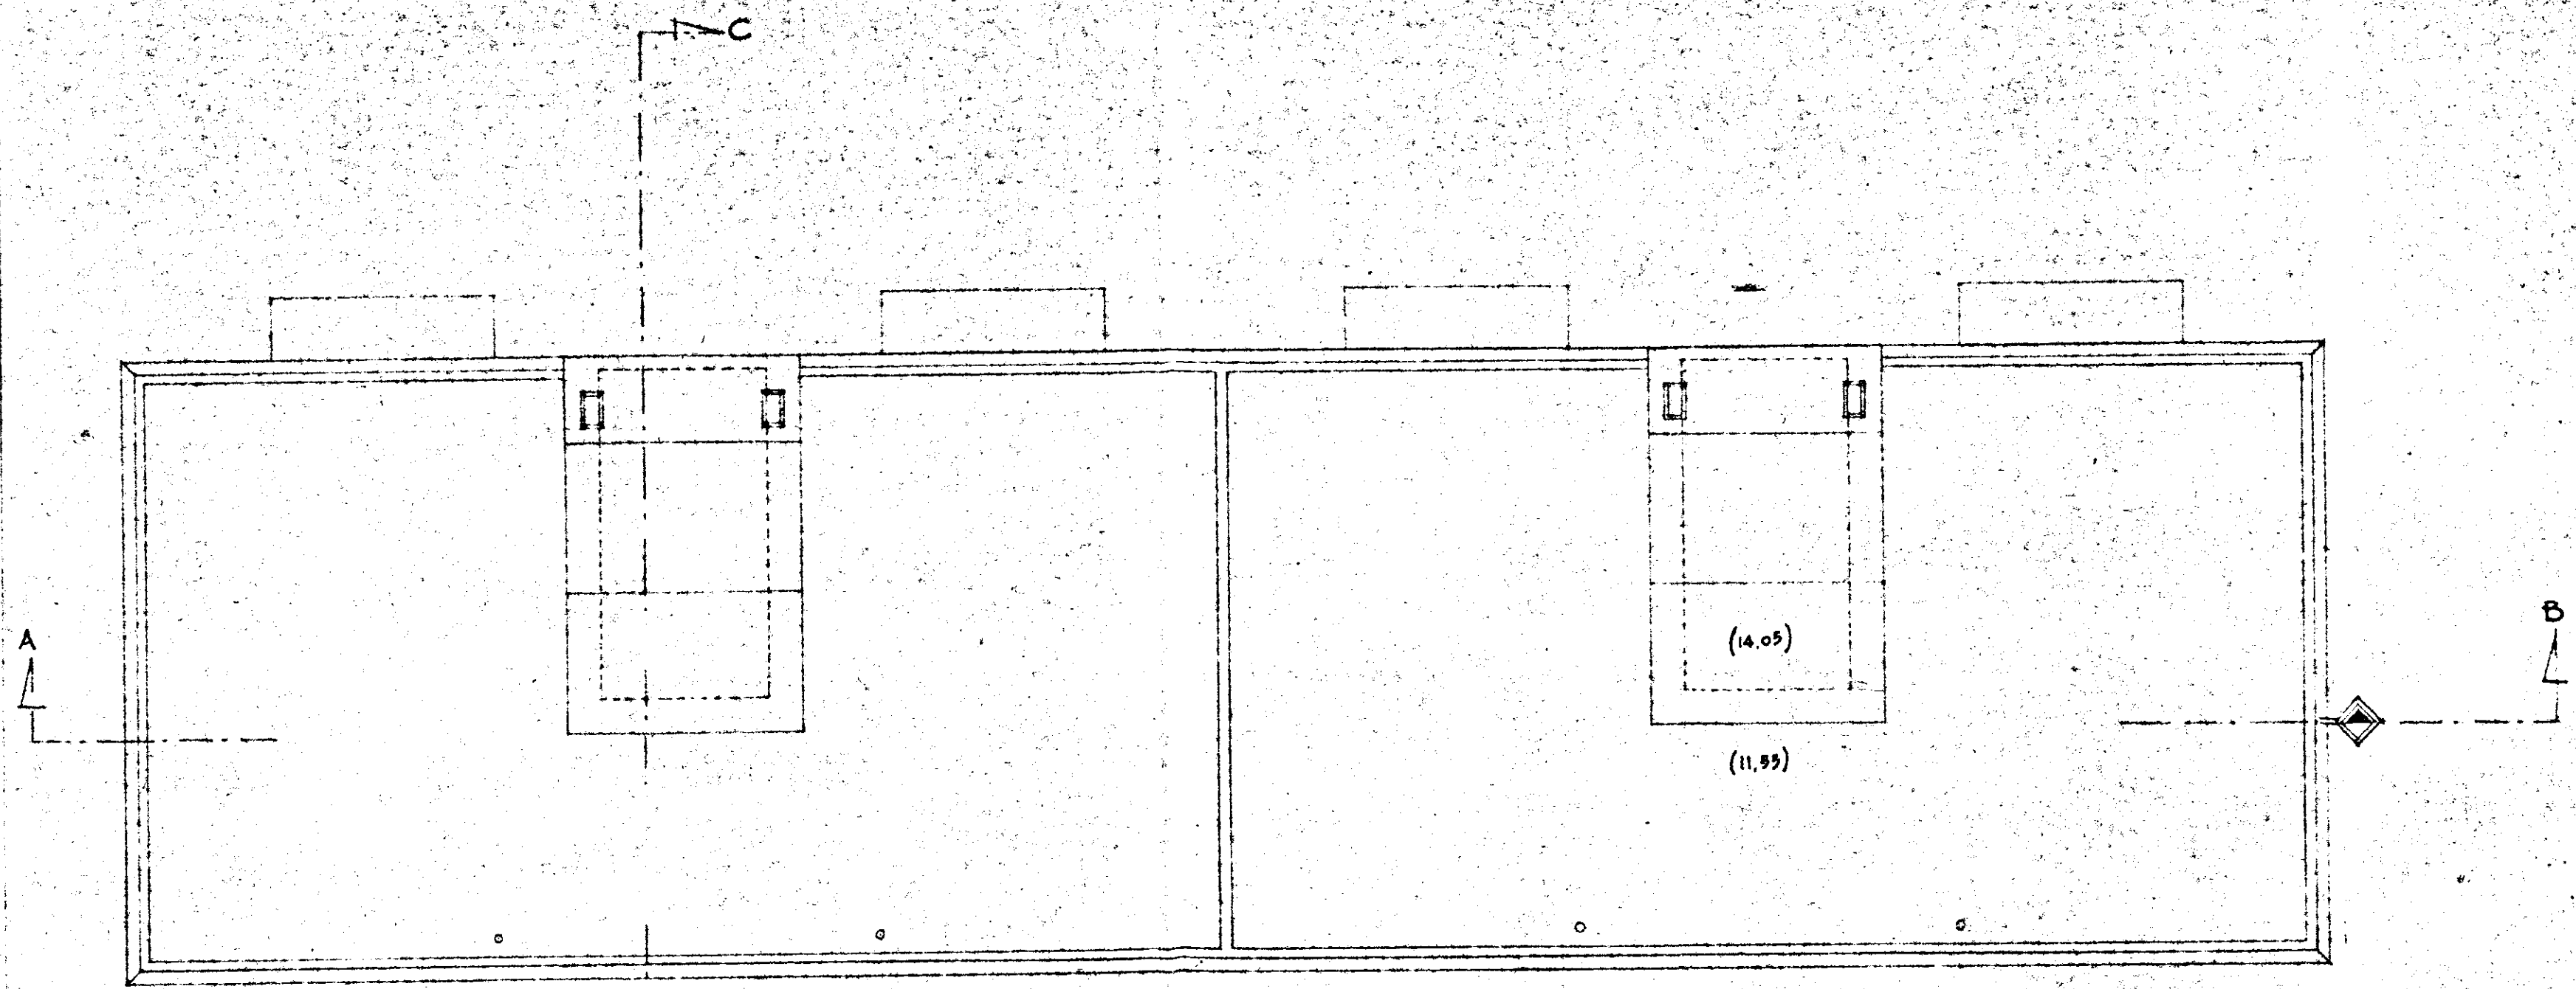

|   |                                                              |  |                   |
|---|--------------------------------------------------------------|--|-------------------|
| GESTIONE<br>INA - cd 80   | STAZIONE APPALTANTE : I.A.C.P. - BRINDISI                    |  |                   |
| PROGETTISTI :<br>cc. Arch. A. SPACCARELLI<br>Arch. F. BRUNO<br>Arch. E. NESPEGA<br>Arch. M. TAVOLETTI<br>Arch. A. BACCIN<br>Ing. C. BACCIN<br>Coll. Locale<br>Ing. O. ANGELINI | <b>PROGETTO CASE PER LAVORATORI<br/>IN FASANO (Brindisi)</b> |  |                   |
|   | FABBRICATO : A-E                                             |  | DIS. N° 7547      |
|   | PIANTA PIANO COPERTURE                                       |  | TAV. N° 4         |
|   |                                                              |  | SERIE 273         |
|   | RAPP. 1:100                                                  |  | ROMA 19 Dic. 1962 |