DIS. n° 10

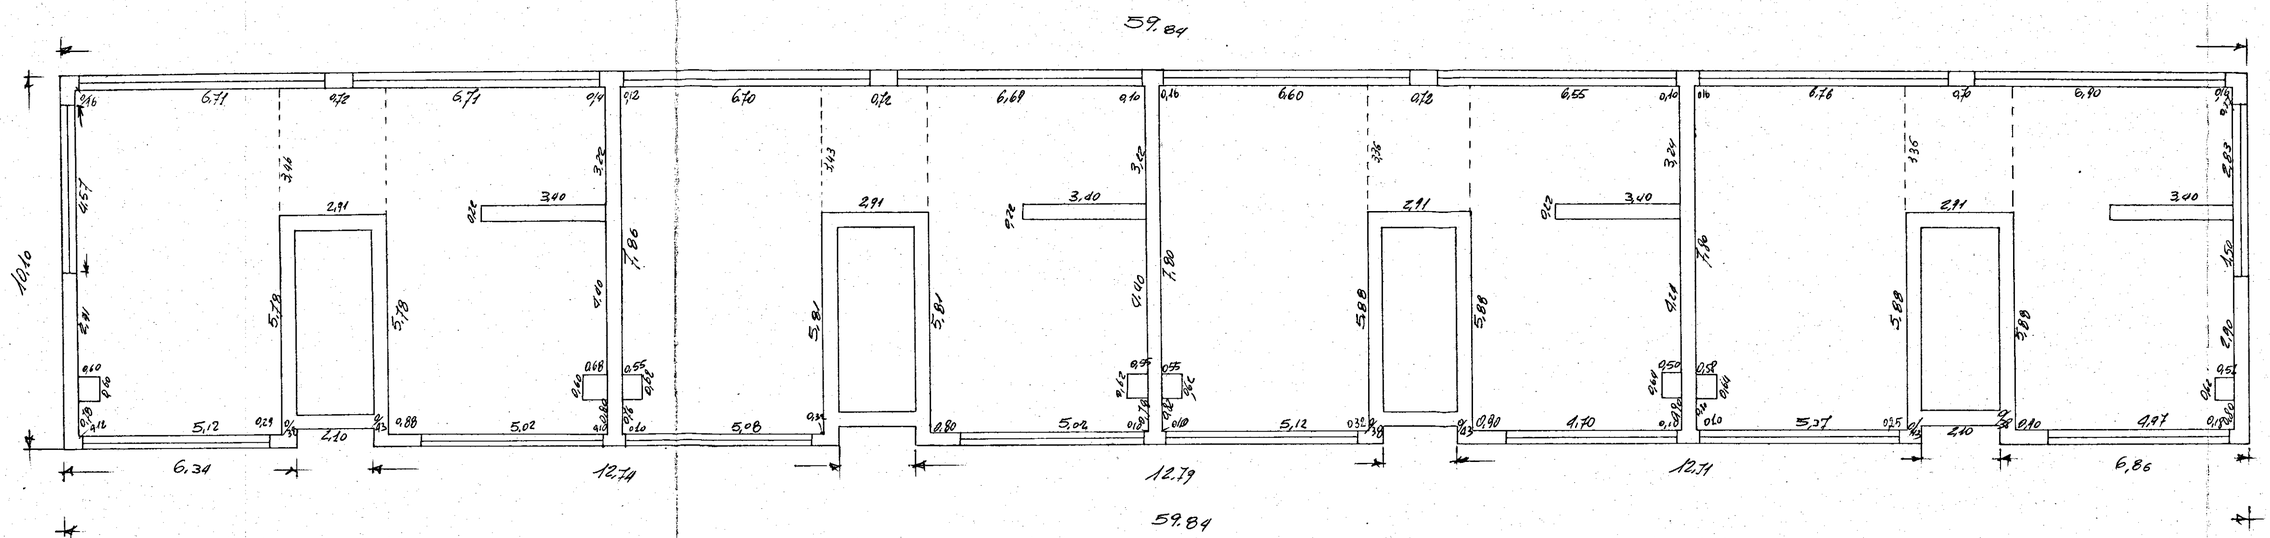

BRINDISI - C.E.P. - LOTTO 6/A

FABBRICATO 2

Pianta Terrazza

L'IMPRESA

IL DIRETTORE DEI LAVORI